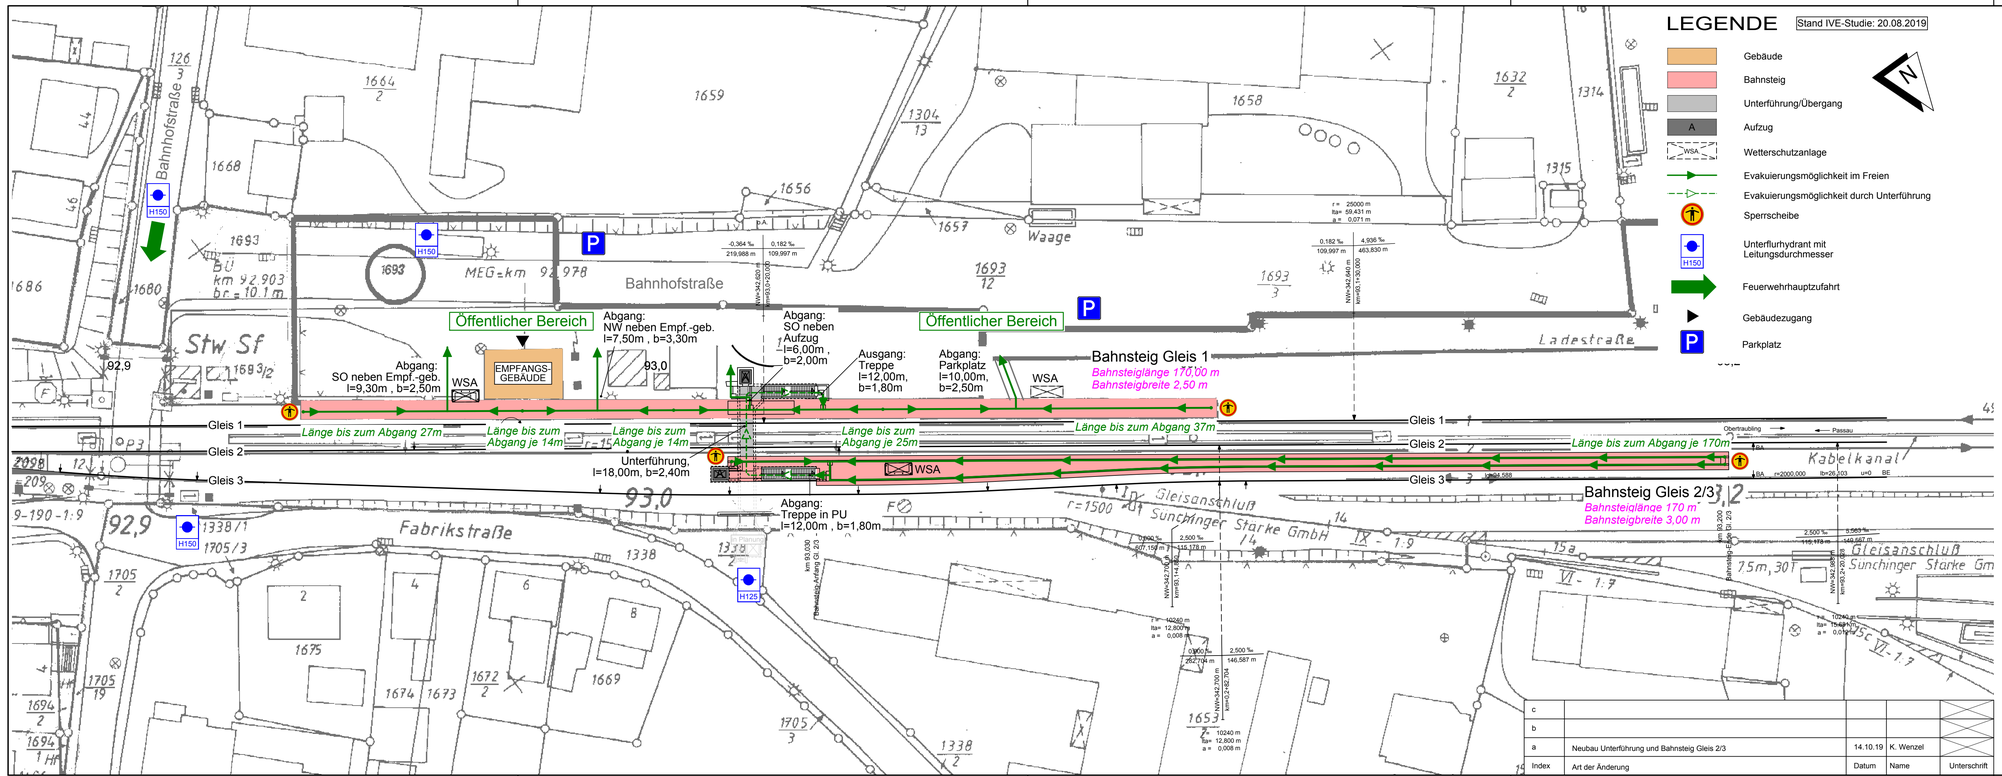

LEGENDE

Stand IVE-Studie: 20.08.2019

- Gebäude
- Bahnsteig
- Unterführung/Übergang
- A — Aufzug
- WSA — Wetterschutzanlage
- Evakuierungsmöglichkeit im Freien
- Evakuierungsmöglichkeit durch Unterführung
- Sperrscheibe
- H150 — Unterflurhydrant mit Leitungsdurchmesser
- Feuerwehrhauptzufahrt
- Gebäudezugang
- P — Parkplatz

N

Index	Art der Änderung	Datum	Name	Unterschrift
c				
b				
a	Neubau Unterführung und Bahnsteig Gleis 2/3	14.10.19	K. Wenzel	

Bauherr	DB Station&Service AG Bahnhofsmanagement Regensburg Bahnhofstraße 18 93047 Regensburg
Bauherrenvertretung / Projektleitung	DB Station&Service AG Regionalbereich Süd Bau und Entwicklung Bahnhofsplatz 9 90443 Nürnberg
Bautechnischer Prüfer gemäß VV BAU bzw. Planprüfer gemäß VV BAU STE	
Eisenbahn-Bundesamt (EBA)	

Projekt

Bf Sünching

grafisches Brandschutzkonzept
Anhang A.07 - Lageplan

Projekt-Nr.: 6122

Planteile und Schnittlinien im Grundriss

Planungsphase	Genehmigungsplanung	Strecke	Passau Hbf - Obertraubling	Maßstab	1 : 500	
Planbezeichnung/ Planinhalt	Lageplan	Strecken-Nr.	5830	Bearbeitung CAD	Name(Druckschrift)	Datum
Planart	Lageplan	Stations-km	93,272	gez.	B. Burkel	04.03.11
Plannummer	B04 000 4 PLP B00 LP ___ a	Bahnhofs-Nr.	6122	gepr.	W. Thies	14.10.19

Planersteller
architekten, ingenieure, sachverständige
An den Mühlwiesen 8 • 95032 Hof
tel: (09281) 7577-0 • (09281) 7577-77
www.thies-consult.com • info@thies-consult.com
J. Vogel — 14.10.2019
Name (Druckschrift) — Datum — Unterschrift

Bauvorlageberechtigter (BVB) gemäß VV BAU / VV BAU-STE
Freigabe der Ausführungsunterlagen gemäß Freigabeschreiben
vom _____ Freigabe Nr.: _____
Name (Druckschrift) — Datum — Unterschrift

Projektverantwortlicher als Vertreter der Eisenbahnen des Bundes (EdB)
Digital unterschrieben von Johanna Sikorski
Name (Druckschrift) — Datum — Unterschrift

Planersteller
Plan gleichgestellt mit Freigabe-Nr. _____
des Bauvorlageberechtigten vom _____
Name (Druckschrift) — Datum — Unterschrift

Die Übereinstimmung mit der Bauausführung wird bestätigt

Auftragnehmer
Name (Druckschrift) — Datum — Unterschrift

Bauüberwacher Bahn (BÜB) gemäß VV BAU/VV BAU-STE
Name (Druckschrift) — Datum — Unterschrift