




380/110-kV-Leitung  
Reg.-Bezirksgrenze Oberfranken/Oberpfalz - UW Etzenricht  
Ltg.Nr. B160

Lage-/Grunderwerbsplan

Mast Nr. 3(B160A) Anchl. Windischeschenbach (Zuwegung)

14 Neuanbindung des 110-kV-Anchl. Windischeschenbach B160A (Bayernwerk Netz GmbH) von Mast 161 (B160) über bestehende Maste 58-55 (LH-08-B111) (TenneT); Umbeseilung auf bestehende 380-kV-Traversen; Abbau der 110-kV-Traversen der Maste 58-55 (LH-08-B111) (TenneT); Neubau der 110-kV-Maste 1 und 6

Legende:

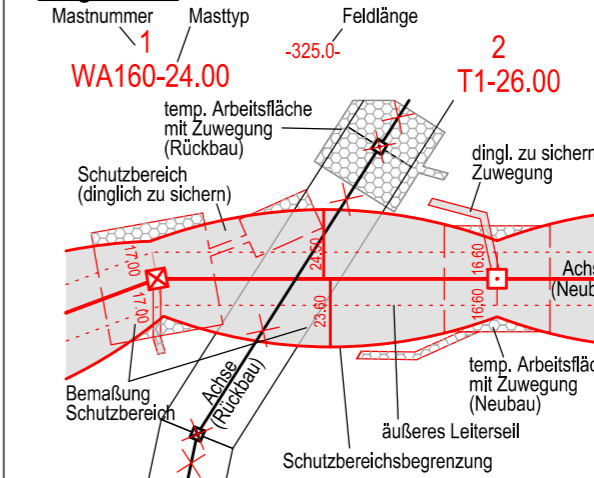

Grenzen:

- 3 Bauwerksnummer
- 86 Flurstücksnummer
- ⊗ Abspannmast
- ⊕ Tragmast
- ① Eigentümerschleuse
- ⑤ ①⑨ Grundstücksordnungsnr. Neubau/Rückbau
- dinglich zu sichernde Flächenanspruchnahme
- bestehender Schutzstreifen
- temp. Flächenanspruchnahme (Neubau)
- temp. Flächenanspruchnahme (Rückbau)
- temp. Flächenanspruchnahme durch Schutzgerüste (Neubau/Rückbau)
- Land
- Regierungsbezirk
- Kreis
- Stadt/Gem.
- Gemarkung
- Flurstück
- Waldeinschlag

Planfeststellungsunterlage

Aufgestellt Bayreuth, TenneT TSO GmbH 15.03.2019

i.v. *Provas El Ldb-1695* i.A. *J. Heintz*

Maßstab 1 : 2000 Einheit Meter	
imp GmbH Lise-Meitner-Straße 8 89081 Ulm	
Datum	Name
Bearb. 25.07.2018	Difsel
Gepr. 14.12.2018	Pfeiffer
Norm DIN EN 50341-2-4: 04/2016	
Fachbereich TL	
Zust.	Änderung Datum Name Urspr.:

Salzungsgemäß ausgelegen in der Zeit

vom ..... bis .....

Zeit und Ort der Auslegung sind vor Auslegung ortsüblich bekannt gemacht worden

Gemeinde: .....


Dienstsigel / Unterschrift .....

Planfeststellungsbehörde

Gemeinde Windischeschenbach  
Gemarkung Neuhaus

Regierungsbezirk Oberpfalz  
Landkreis Neustadt a.d.Waldnaab

Quelle: Geobasisdaten © Bayerische Vermessungsverwaltung

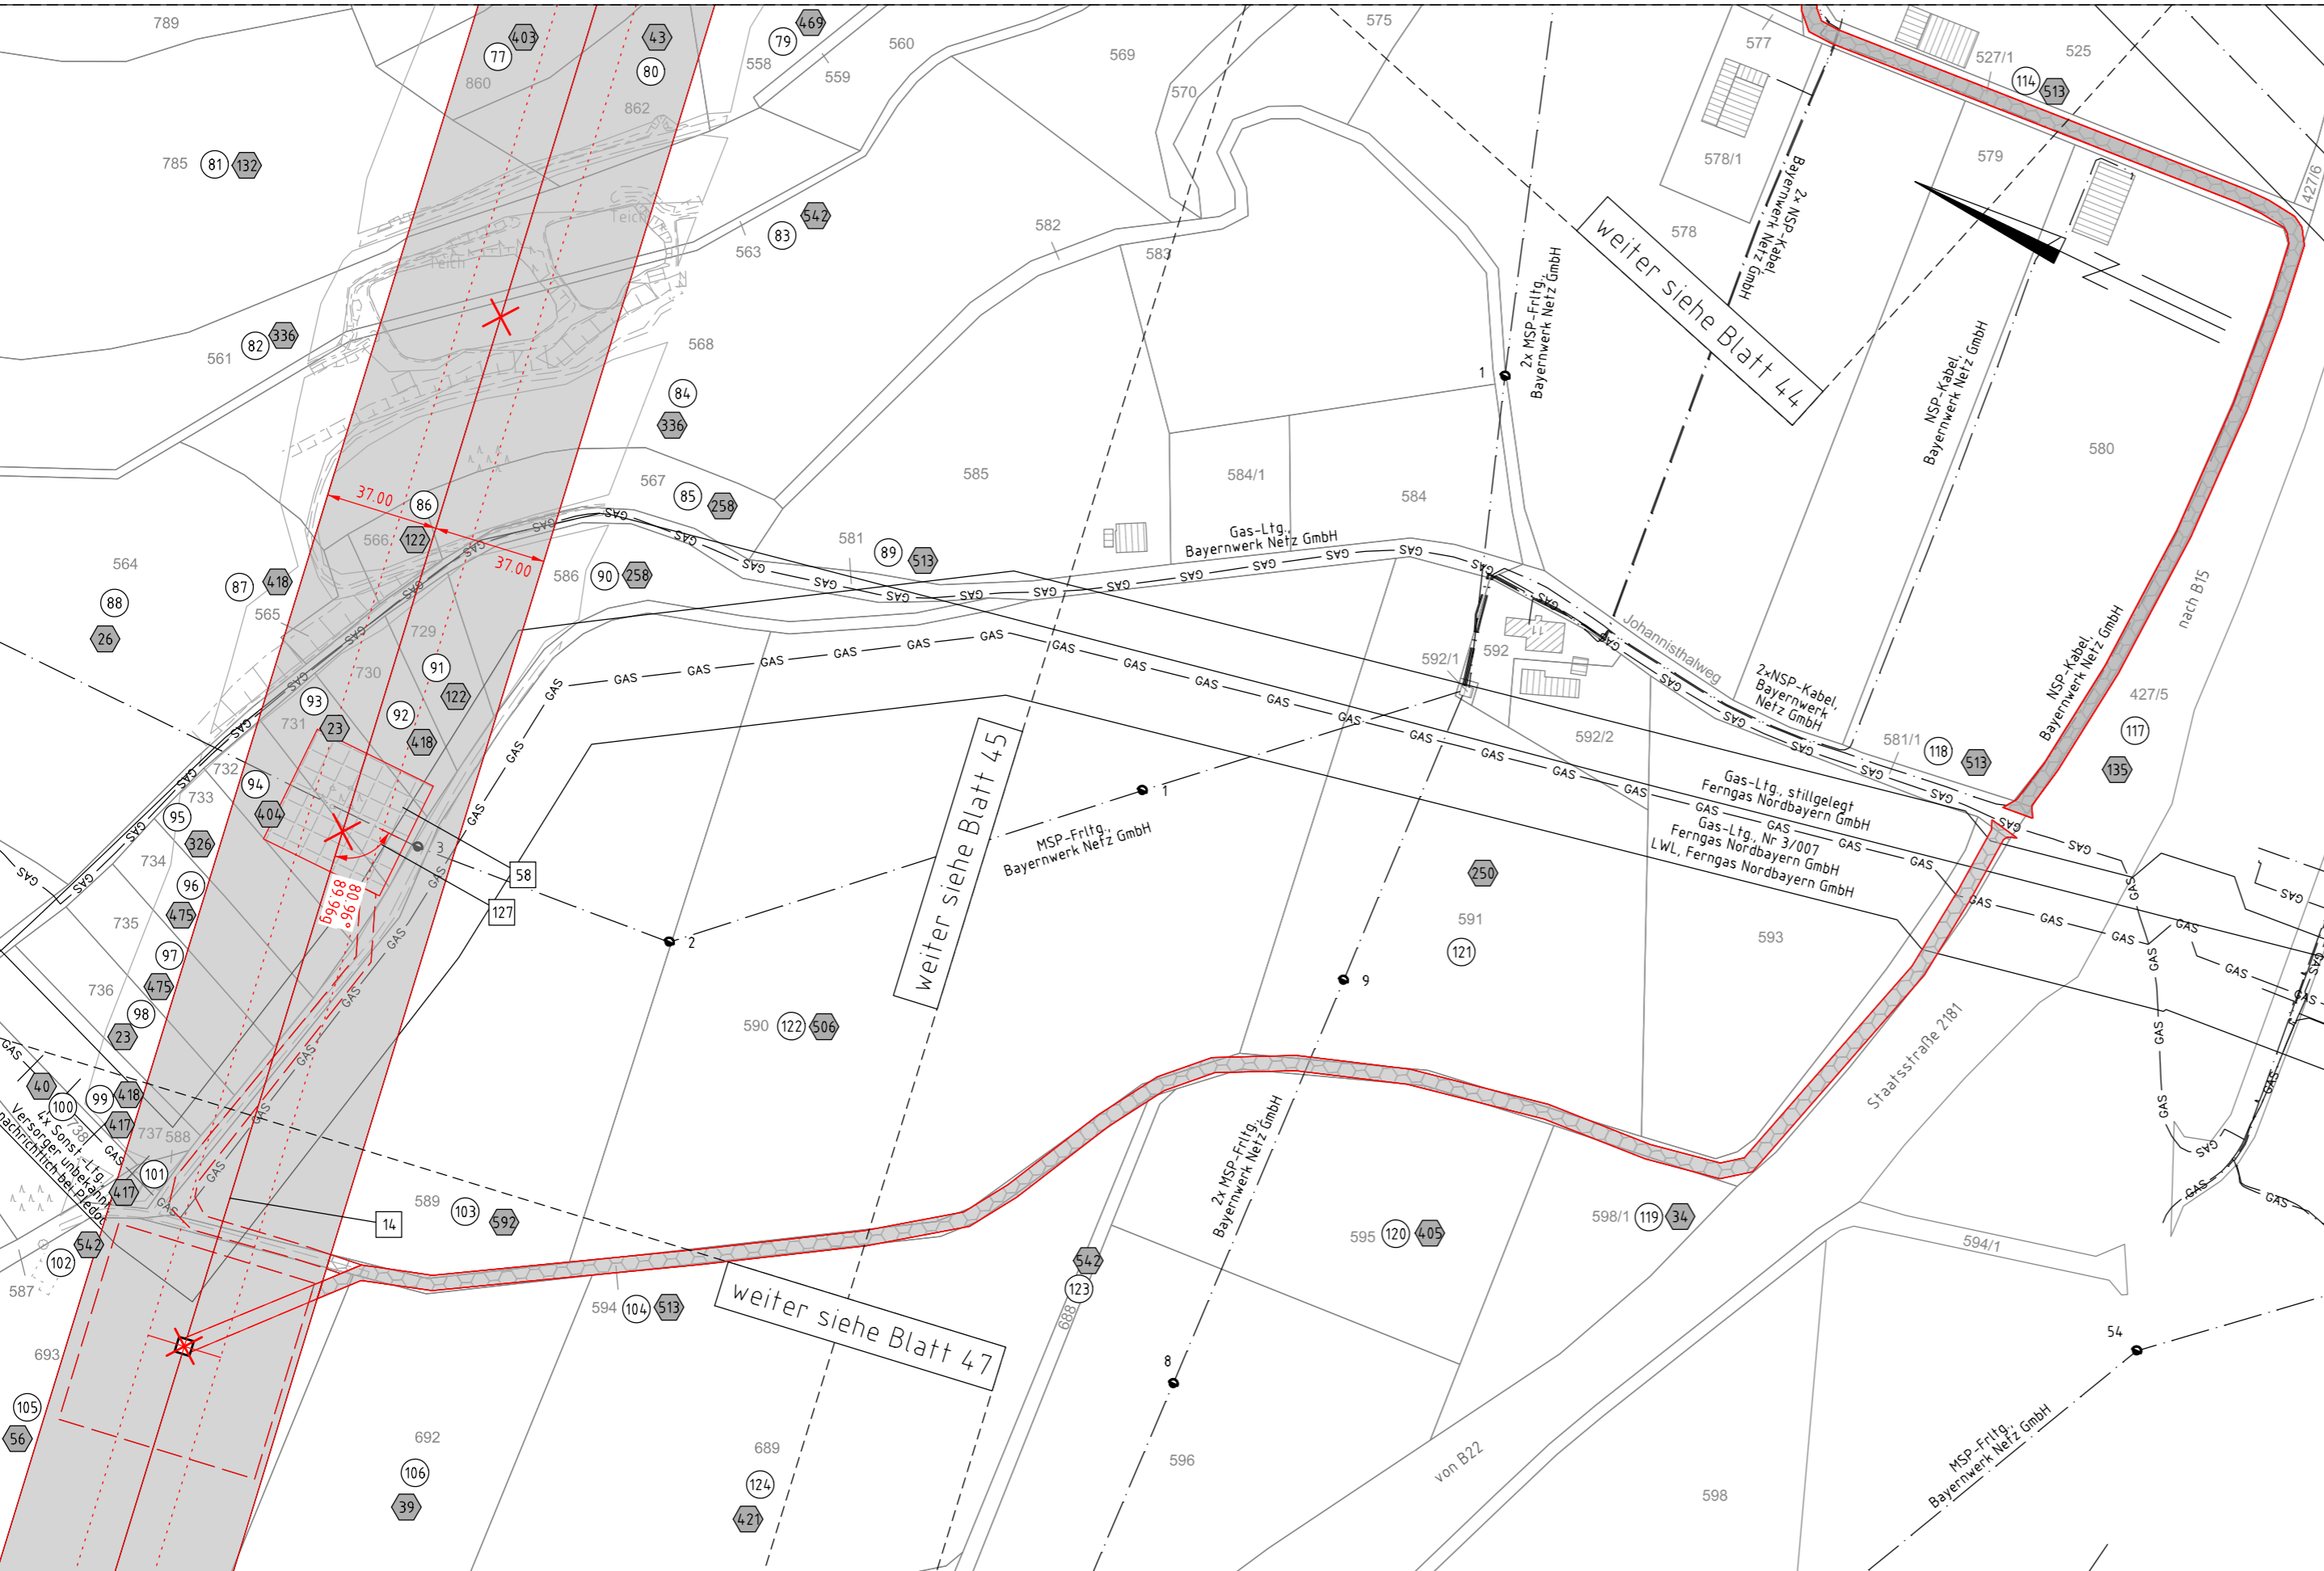

3 (B160A)  
T-38.00