


- Suchräume**
- Umsiedlungsflächen für die Haselmaus (V15)
 - Suchraum: 1 km
 - Suchraum: 5 km
 - Potenziell geeignete Maßnahmenflächen (Ackerstandorte)
 - Anlage von Buntbruststreifen auf Ackerflächen für die Feldlerche (A-CEF1 & A-CEF2)
 - Suchraum: 5 km
 - Potenziell geeignete Maßnahmenflächen (Waldstandorte)
 - erweiterter Suchraum: 10 km
 - Potenziell geeignete Maßnahmenflächen im erweiterten Suchraum (Waldstandorte)

- Technische Planung**
- Datengrundlage: CORINE Land Cover (2012)
- Planung**
- Achse Ostbayernring
 - Mast mit Nr.
- Bestand**
- Achse Ostbayernring/ 110kV (Rückbau)
 - Mast mit Nr.
- Technische Planung (nachrichtlich): Abschnitt Umspannwerk Mechnereuth - Regierungsbezirksgrenze Oberfranken/ Oberpfalz**
- Planung**
- Achse Ostbayernring
 - Mast mit Nr.
- Bestand**
- Achse Ostbayernring/ 110kV (Rückbau)
 - Mast mit Nr.
- Verwaltungsgrenzen**
- Regierungsbezirksgrenze
 - Landesgrenze

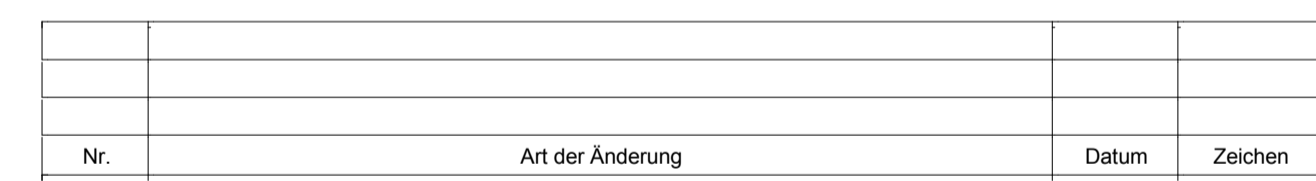

Unterlagen zum Planfeststellungsverfahren

Umweltstudie

Vornamsträger: Tennet TSO GmbH			
Bernecker Straße 70 95448 Bayreuth			
Ersteller:	TNL Umweltplanung Raiffisenstraße 7 35410 Hungen	Tel.: +49 (0) 6402/ 51 9621-0 Fax: +49 (0) 6402/ 51 9621-30	
Vorhaben:		Ostbayernring – Ersatzneubau 380/110-kV-Höchstspannungsleitung Redwitz – Schwandorf einschließlich Rückbau der Bestandsleitung	
Unterlage:		Abschnitt Regierungsbezirksgrenze Oberfranken / Oberpfalz – Umspannwerk Etzenricht (Lig.Nr. B160) Mast-Nr. 95 - 188	
Umweltstudie		Maßnahmindetailplan	
Unterlage / Blatt-Nr.: B 5.2.1 / Blatt 64 von 65	bearbeitet:	Brandl	05.03.2019
Maßstab: 1:45.000	gezeichnet:	Zankl	08.03.2019
Blattgröße: 1189 x 841 mm	geprüft:	Bernshausen / Marzell	15.03.2019
Ausgültig: Bayreuth, den 15.03.2019			
i. V. Thomas Erhard-Unglaub		i. A. Gunnar Heintz	