


Kartengrundlage: Altlastenkataster (Landratsämter)
 Datenquelle: Landkreis Schwandorf, Landkreis Amberg-Weiden, Landkreis Tirschenreuth, Landkreis Wunsiedel im Fichtelgebirge, Landkreis Kronach, Landkreis Lichtenfels, 2017

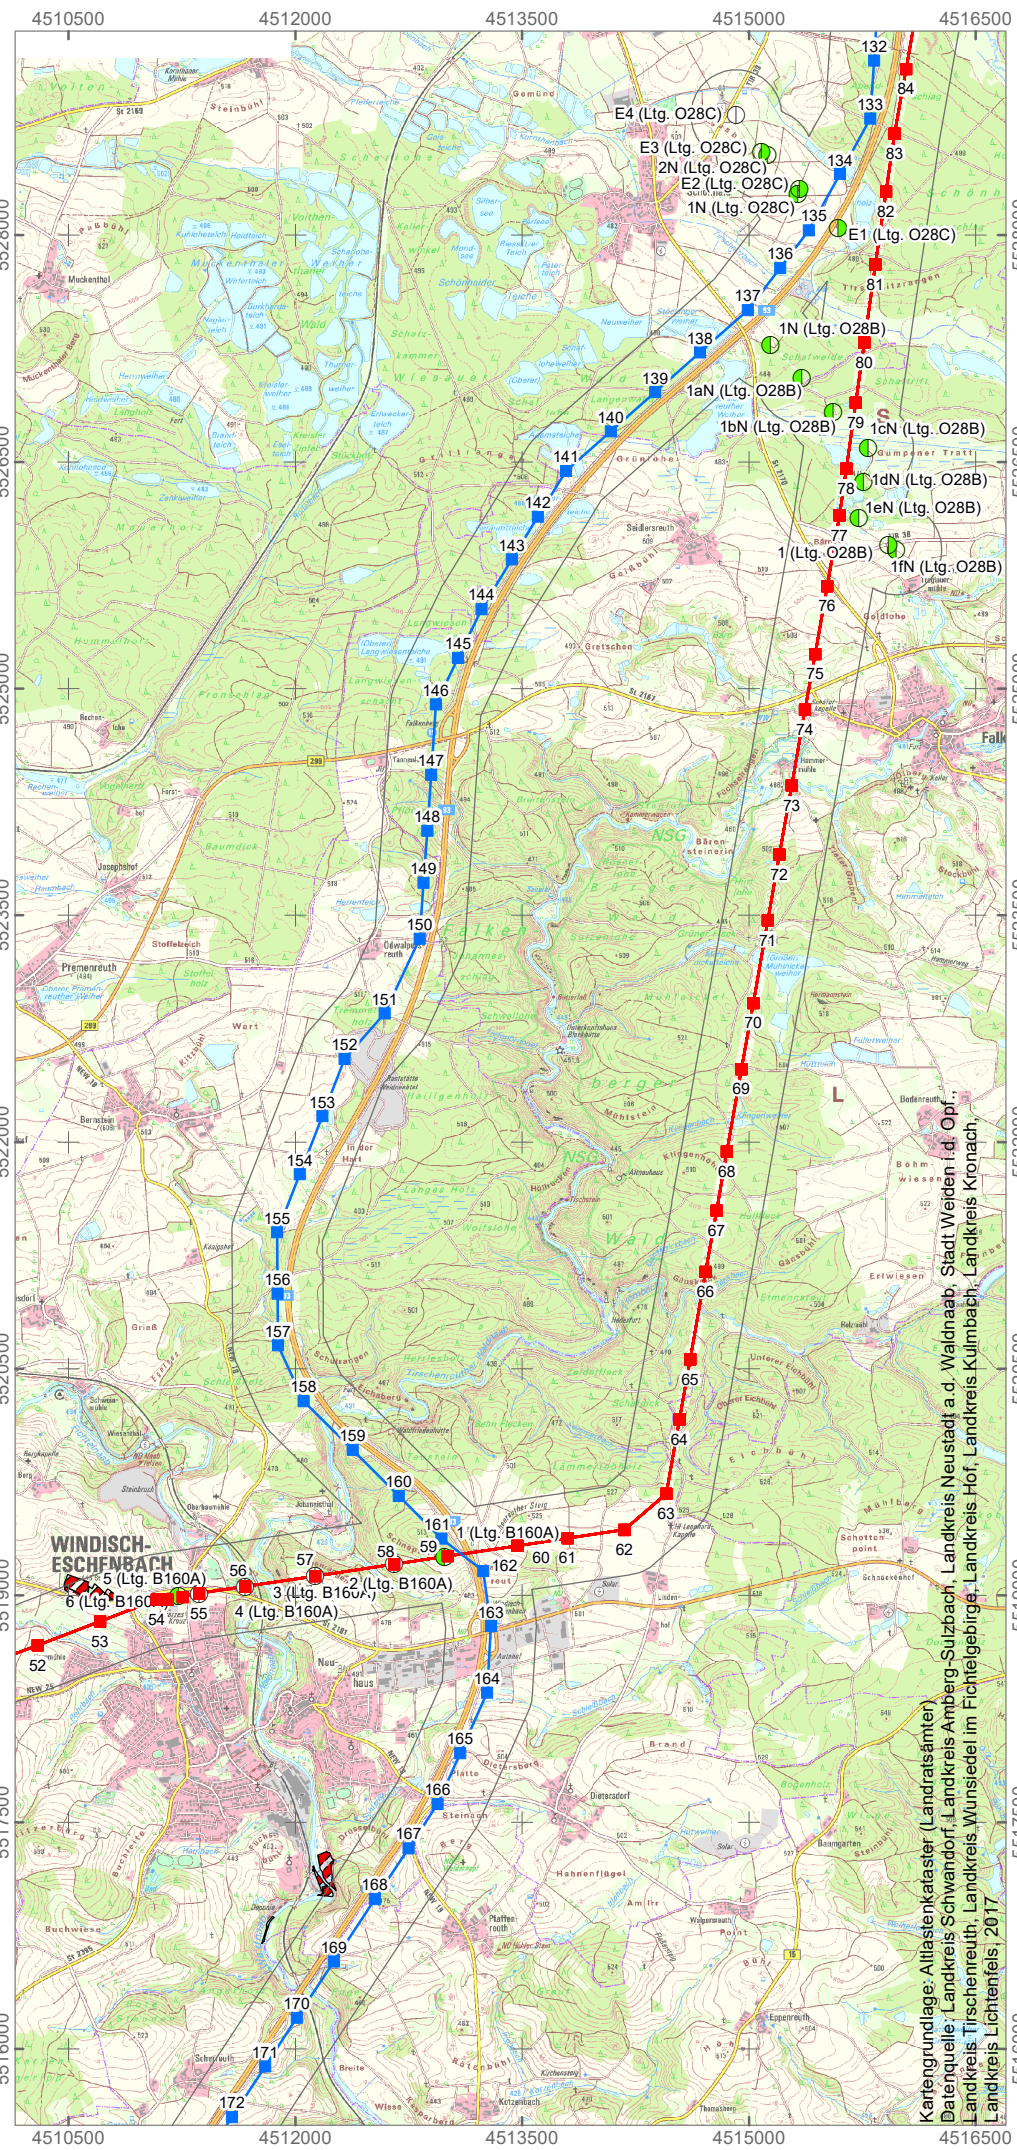

Kartengrundlage: Altlastenkataster (Landratsämter)
 Datenquelle: Landkreis Schwandorf, Landkreis Amberg-Weiden, Landkreis Tirschenreuth, Landkreis Wunsiedel im Fichtelgebirge, Landkreis Kronach, Landkreis Lichtenfels, 2017

- Altlast
- 300m Abstand zur Trassenachse
- 110-kV-Rückbaumasten
- 110-kV-Neubaumasten
- 110-kV-Umbaumasten
- Masten 380-kV-Bestandsleitung
- Trassenachse 380-kV-Bestandsleitung
- Masten 380-kV-Neubauleitung
- Trassenachse 380-kV-Neubauleitung

Nr.	Art der Änderung	Datum	Name

Planverfasser:		Datum	Name	
GZP GbR		bearbeitet	08.08.2018	re
Schauburgerstr. 116		gezeichnet	08.08.2018	re
24118 Kiel		geprüft	09.08.2018	ge

Auftraggeber:	
TenneT TSO GmbH	
Bernecker Straße 70	
95448 Bayreuth	

Projekt:	Anlage:	Blatt Nr.:
Ostbayernring – Ersatzneubau 380/110-kV-Höchstspannungsleitung Redwitz – Schwandorf einschließlich Rückbau der Bestandsleitung: Bodenschutzkonzept (8002-17-0078-K-008)	09	1 von 2
Planinhalt:		
Abschnitt Regierungsbezirksgrenze Oberfranken/Oberpfalz - Umspannwerk Etzenricht (Ltg.Nr. B160):		
Verzeichnete Altlasten im Trassenverlauf (1)		

Maßstabsleiste:

Maßstab: 1:50'000

Koordinatensystem: DHDN GK Zone 4

Projektion: Transverse Mercator