


Kartengrundlage: Altlastenkataster (Landratsämter)
 Datenquelle: Landkreis Schwandorf, Landkreis Amberg-Weizbach, Landkreis Neustadt a.d. Waldnaab, Stadt Weiden i.d. Opf.,
 Landkreis Tirschenreuth, Landkreis Wunsiedel im Fichtelgebirge, Landkreis Hof, Landkreis Kulmbach, Landkreis Kronach,
 Landkreis Lichtenfels, 2017

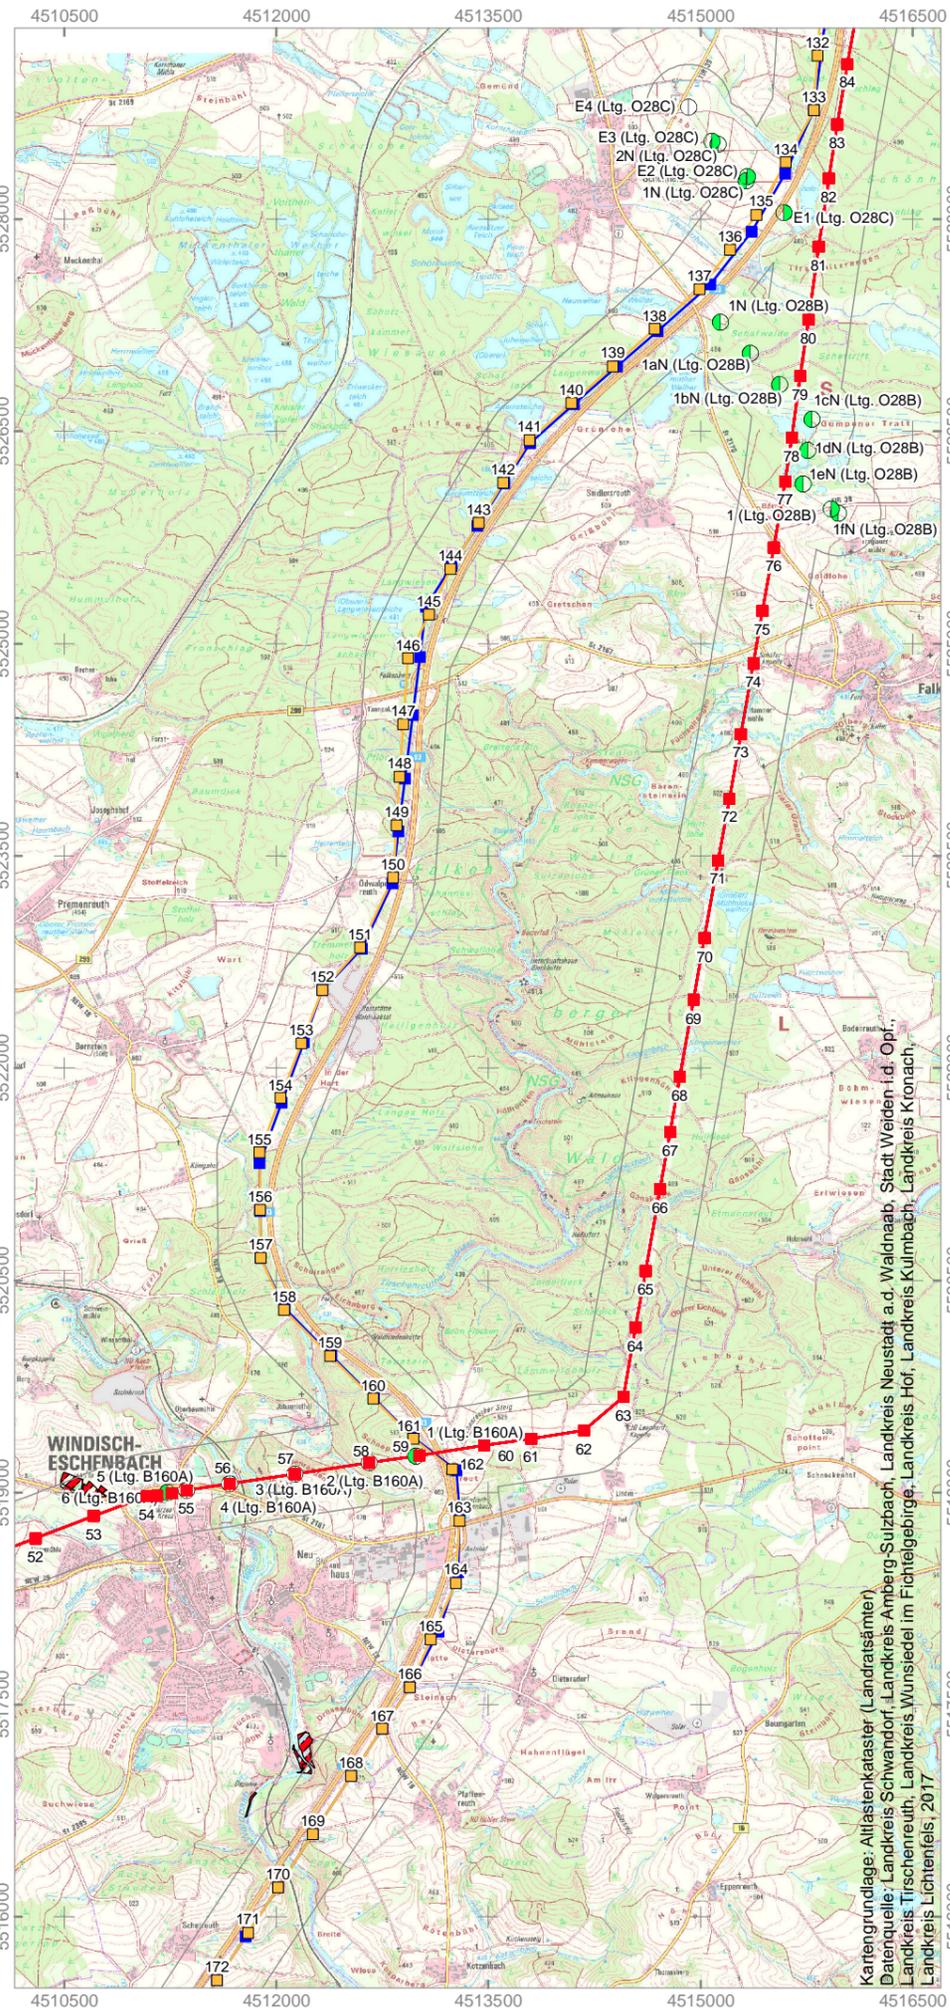

Kartengrundlage: Altlastenkataster (Landratsämter)
 Datenquelle: Landkreis Schwandorf, Landkreis Amberg-Weizbach, Landkreis Neustadt a.d. Waldnaab, Stadt Weiden i.d. Opf.,
 Landkreis Tirschenreuth, Landkreis Wunsiedel im Fichtelgebirge, Landkreis Hof, Landkreis Kulmbach, Landkreis Kronach,
 Landkreis Lichtenfels, 2017

- Altlast
- 300m Abstand zur Trassenachse
- 110-kV-Rückbaumasten
- 110-kV-Neubaumasten
- 110-kV-Umbaumasten
- Masten 380kV-Bestandsleitung
- Trassenachse 380kV-Bestandsleitung
- Masten 380-kV-Neubauleitung, Deckblattänderung
- Trasse 380-kV-Neubauleitung, Deckblattänderung
- Masten 380-kV-Neubauleitung, ursprüngl. Planung
- Trasse 380-kV-Neubauleitung, ursprüngl. Planung

Planfestgestellt mit Beschluss der
 Regierung der Oberpfalz vom
 23.05.2024
 Az. ROP-StabEnWi-3321.0-2-46
 Regensburg,
 23.05.2024

gez. Dr. Rebler
 Regierungsdirektor




Nr.	Art der Änderung	Datum	Name
1	Anpassung der Neubautrassen an den aktuellen Planungsstand	24.04.2023	re

Planverfasser:		Datum	Name	
GZP GbR Schauenburgerstr. 116 24118 Kiel		bearbeitet	10.07.2018	re
		gezeichnet	10.07.2018	re
		geprüft	11.07.2018	ge

Auftraggeber:	
TenneT TSO GmbH Bernecker Straße 70 95448 Bayreuth	

Projekt:	Anlage:	Blatt Nr.
Ostbayernring – Ersatzneubau 380/110-kV-Hochspannungsleitung Redwitz – Schwandorf einschließlich Rückbau der Bestandsleitung: Bodenschutzkonzept (8002-17-0078-K-008)	09	1 von 2
	Planinhalt:	
	Abschnitt Regierungsbezirksgrenze Oberfranken/Oberpfalz - Umspannwerk Etzenricht (LtG.Nr. B160): Verzeichnete Altlasten im Trassenverlauf (1)	

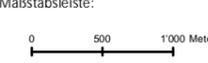Maßstabsleiste: 

Maßstab:
 1:50'000
 Koordinatensystem: DHDN GK Zone 4
 Projektion: Transverse Mercator

