


Quelle: Geobasisdaten © Bayerische Vermessungsverwaltung

131 T1-26.00 -320.00 132 T1-26.00 131 T2-38.00

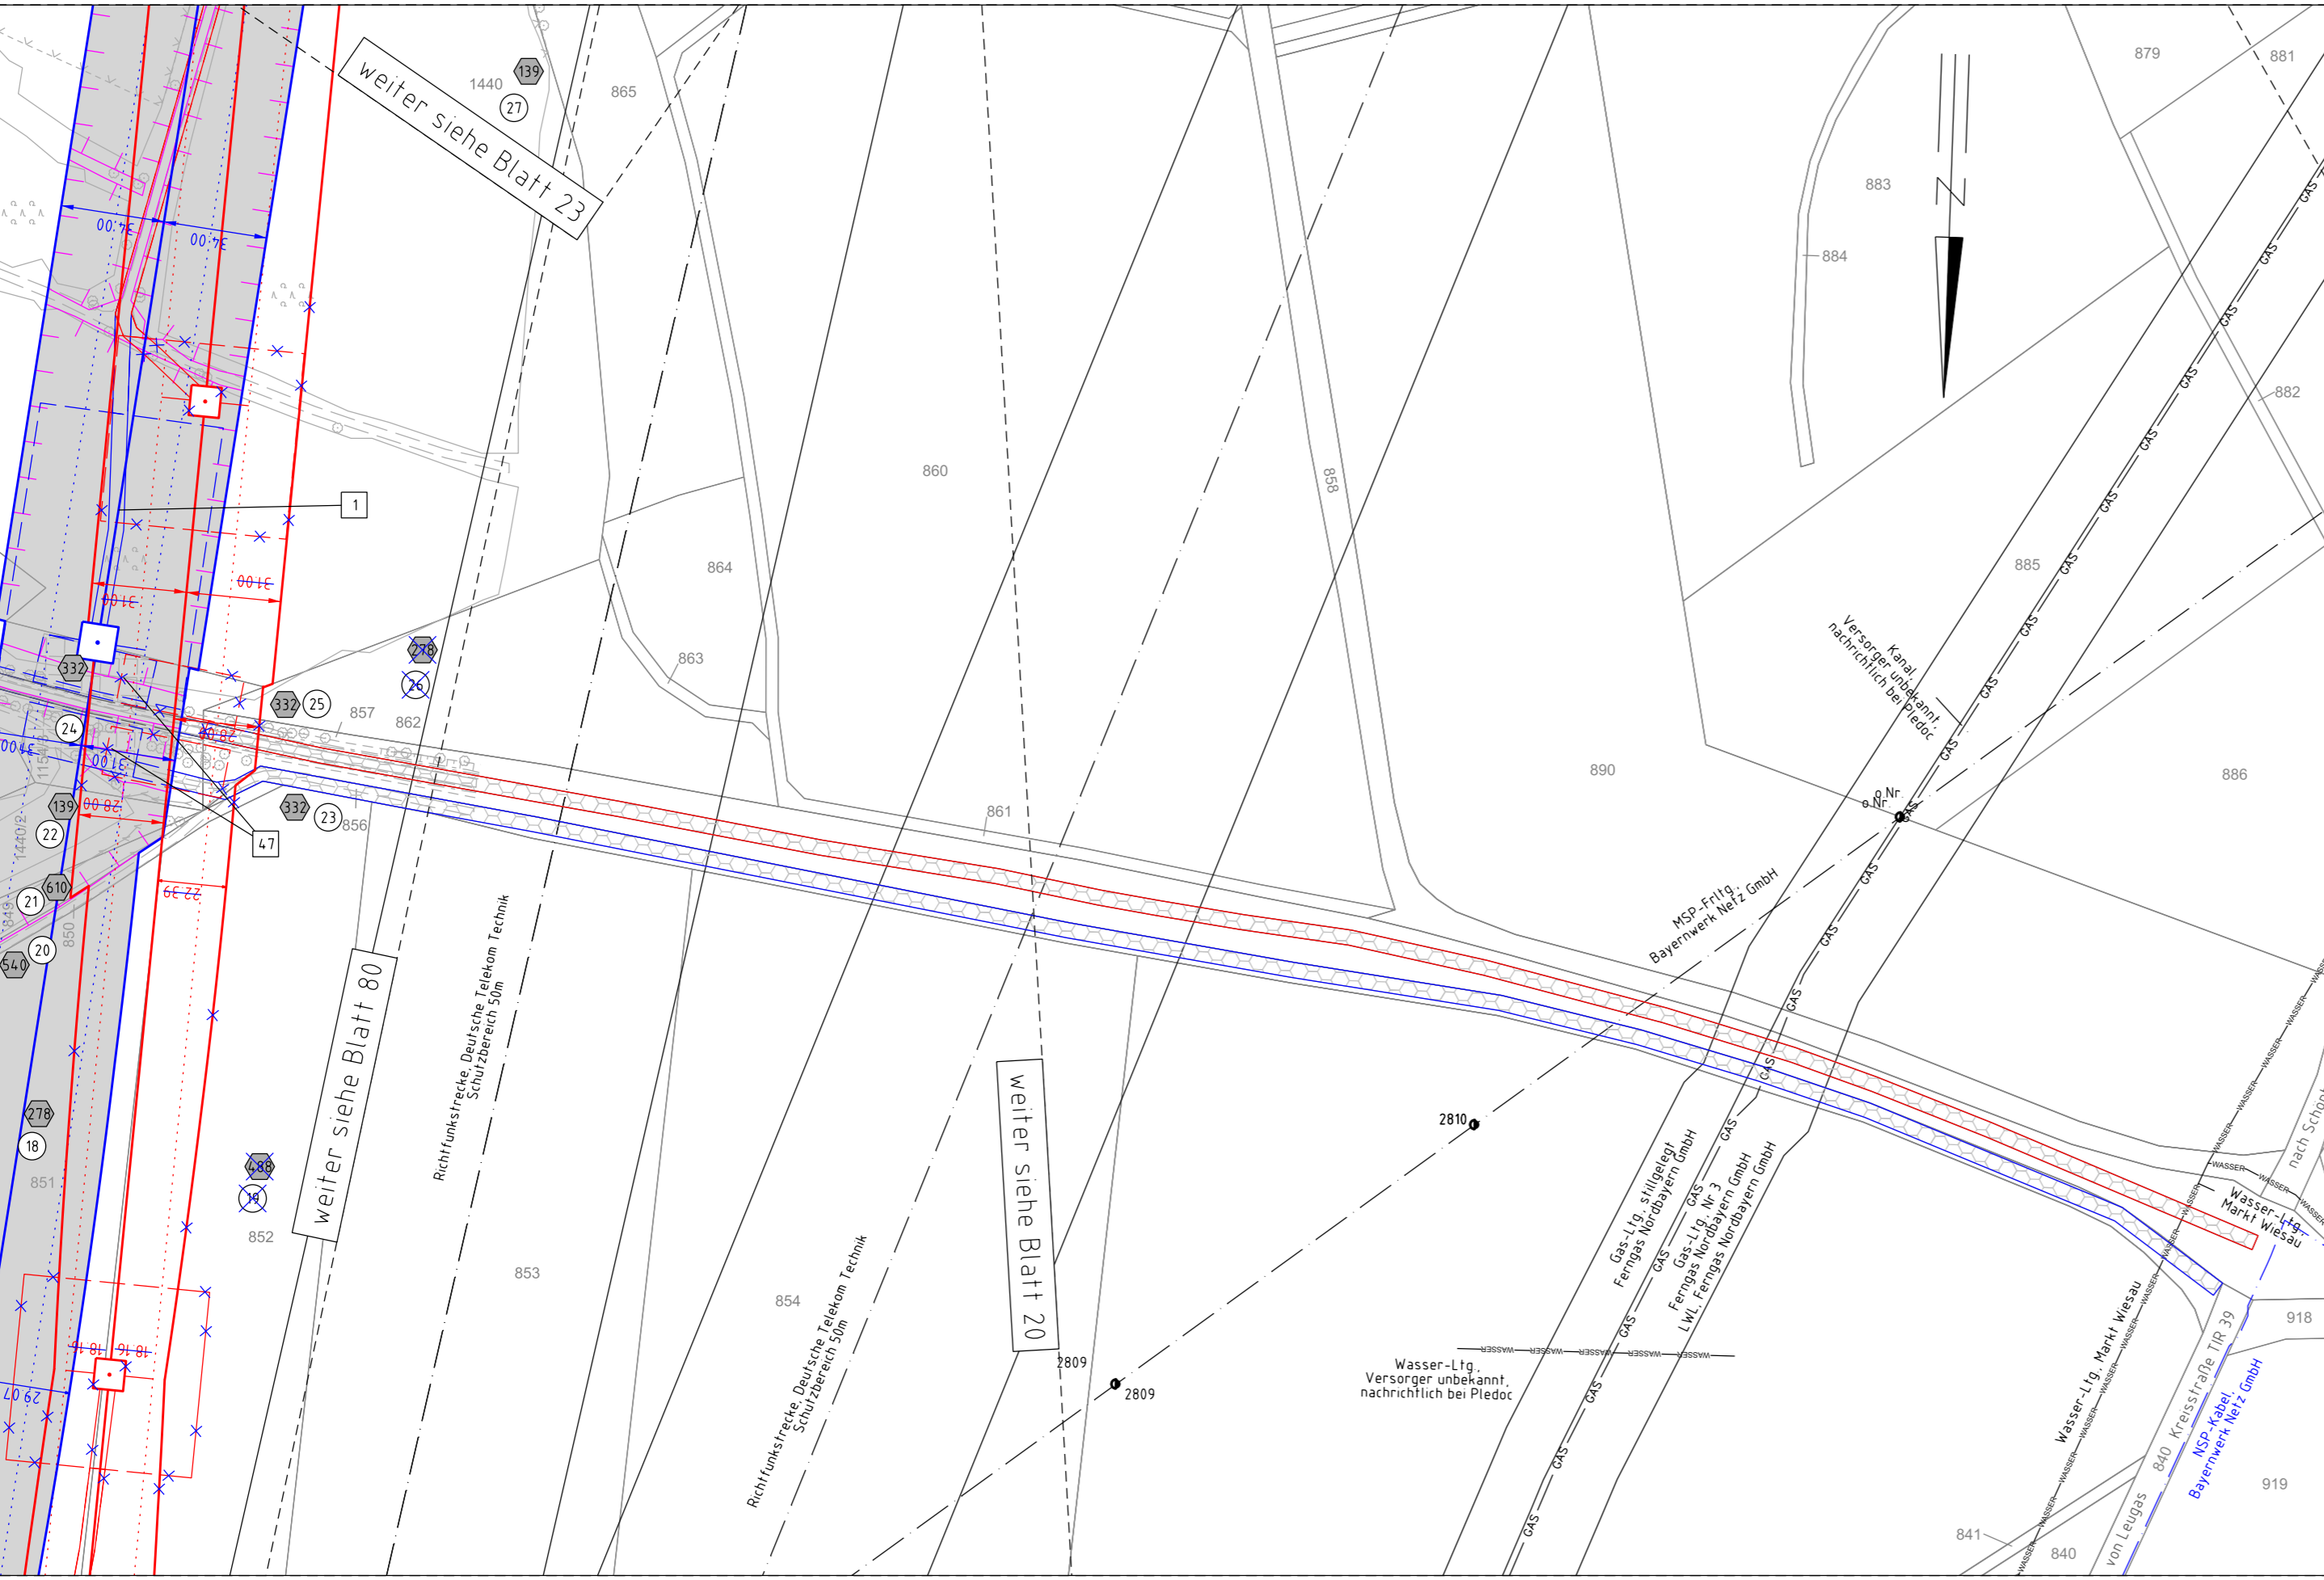

Gemeinde Wiesau
Gemarkung Schönhaid

Regierungsbezirk Oberpfalz
Landkreis Tirschenreuth

1. Deckblatt

Unterlage 3.2
Blatt 22/98




380/110-kV-Leitung
Reg.-Bezirksgrenze Oberfranken/Oberpfalz - UW Etzenricht
Ltg.Nr. B160

Lage-/Grunderwerbsplan

Mast Nr. 131 - Mast Nr. 132 (Zuwegung)

1 Errichtung der 380/110-kV-Leitung Regierungsbezirksgrenze Oberfranken/Oberpfalz - UW Etzenricht, Ltg.Nr. B160 (TenneT)

Legende:

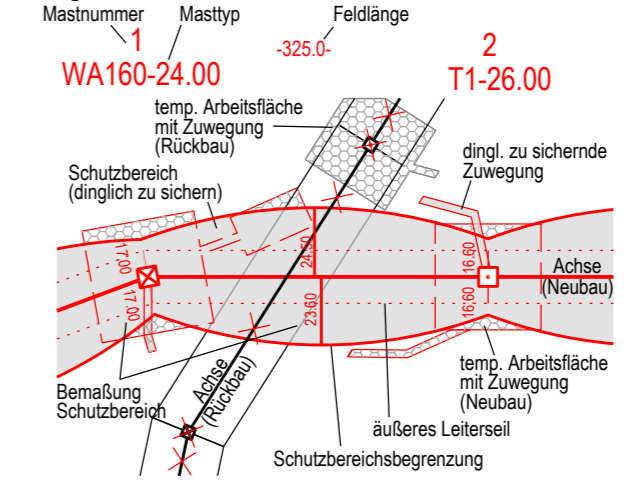

Grenzen:

- 3 Bauwerksnummer
 - 86 Flurstücksnummer
 - ⊗ Abspannmast
 - ⊕ Tragmast
 - Ⓜ Eigentümerschlüsselnr.
 - Ⓜ Grundstücksordnungsnr. Neubau/Rückbau
 - dinglich zu sichernde Flächenanspruchnahme
 - bestehender Schutzstreifen
 - temp. Flächenanspruchnahme (Neubau)
 - temp. Flächenanspruchnahme (Rückbau)
 - temp. Flächenanspruchnahme durch Schutzgerüste (Neubau/Rückbau)
- Land
 - Regierungsbezirk
 - Kreis
 - Stadt/Gem.
 - Gemarkung
 - Flurstück
 - Waldeinschlag

Blauetrtragung entspricht Deckblattänderung

Planfeststellungsunterlage

Aufgestellt	15.03.2019			
Bayreuth				
TenneT TSO GmbH				
i.V. <i>Provas Eh. Ldb. Uag. S</i>	i.A. <i>G. Heintze</i>			
Maßstab	1 : 2000 Einheit Meter			
imp GmbH Lise-Meitner-Straße 8 89081 Ulm				
Bearb.	25.07.2018 Dißel			
Gepr.	14.12.2018 Pfeiffer			
Norm	DIN EN 50341-2-4: 04/2016			
Fachbereich	TL			
Zust.	Änderung	Datum	Name	Urspr.:
A	1. Deckblatt	24.02.2023	MF	

Satzungsgemäß ausgelegen in der Zeit
vom
bis
Zeit und Ort der Auslegung sind vor Auslegung ortsüblich bekannt gemacht worden
Gemeinde:

Dienstsiegel / Unterschrift

Planfeststellungsbehörde