165
WA160-33.00
DA
DA-4-DE
SF

[444.06]
- 441.90 -
[439.74]

166
WA160-39.00
DA
DA-4-DE
SF

4.3A 4.3B

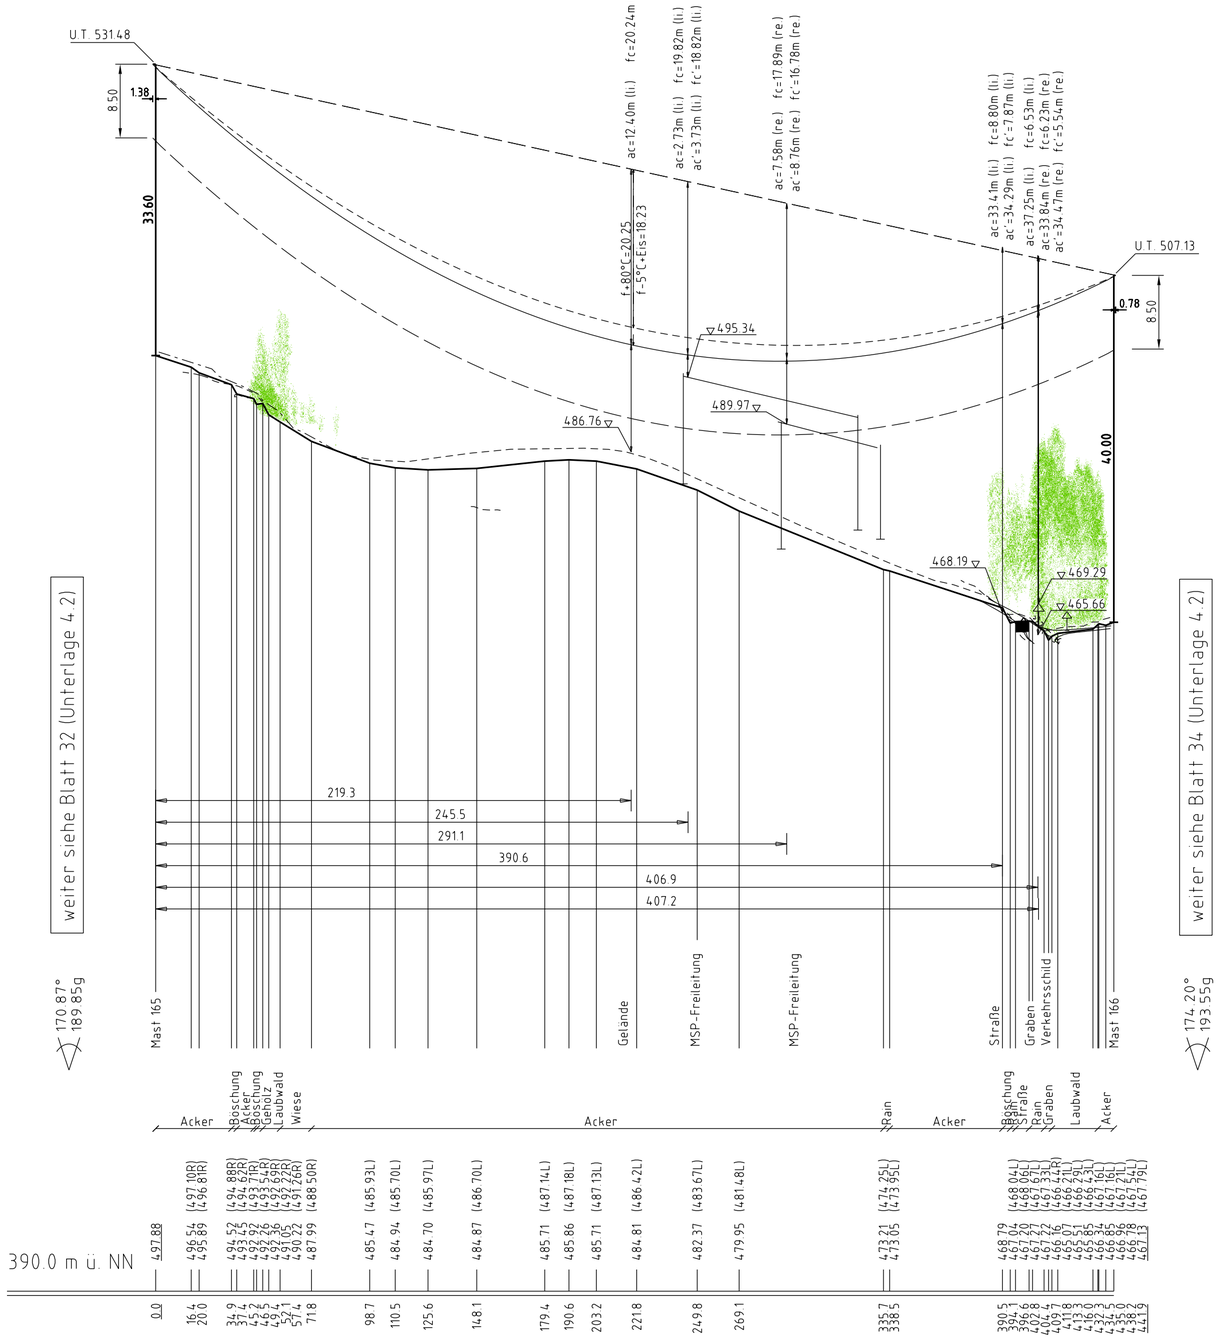

weiter siehe Blatt 32 (Unterlage 4.2)

weiter siehe Blatt 34 (Unterlage 4.2)

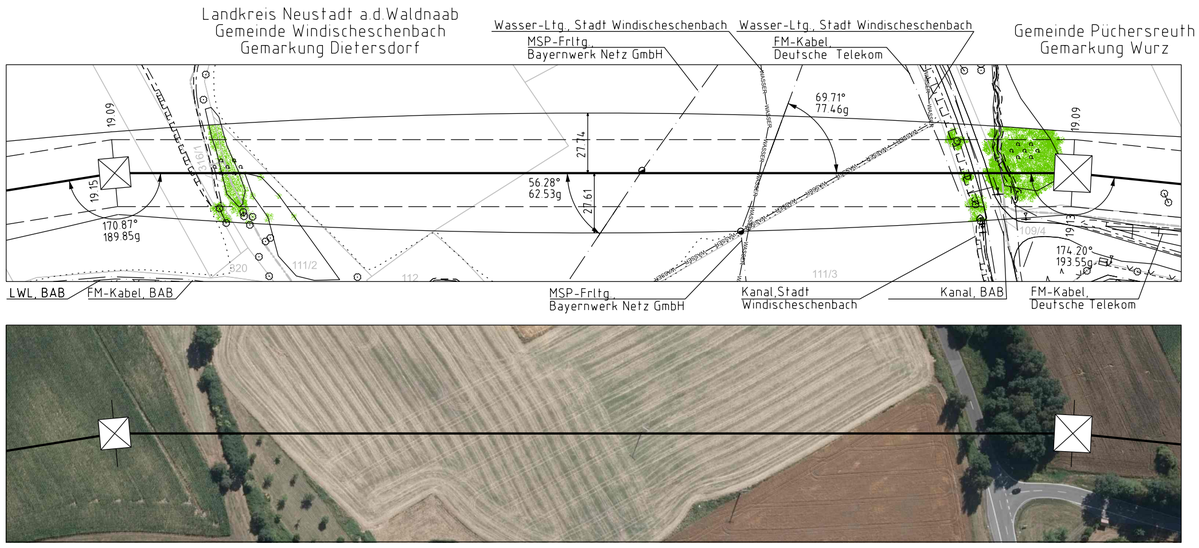

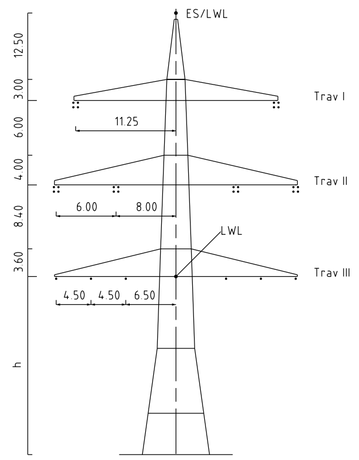

Mast Nr. 165, 166

Vegetation dichter als 3.50m am Leiterseil

Vegetation innerhalb des Schutzbereiches

Unterlage 4.2
Blatt 33/~~57~~ 60

380/110-kV-Leitung Reg.-Bezirksgrenze Oberfranken/ Oberpfalz - UW Etzenricht Ltg.Nr. B160

Längenprofil

Mast Nr. 165 - Mast Nr. 166

1. Deckblatt

Maßstab der Längen 1 : 2000
der Höhen 1 : 500

DIN VDE-Bestimmung	:	DIN VDE 0210/ DIN EN 50341-2-4: 09/2019 (Eiszone 2, Windzone 1)
Masttyp	:	DA-4-DE
Beseilung Leiterseil	:	2×3×4 565-AL1/72-ST1A; MZS=46.0N/mm² (380-kV) 2×3×1 565-AL1/72-ST1A; MZS=46.0N/mm² (110-kV)
Erdseil	:	
Luftkabel/ sonstige Belegung	:	1×1 OPGW-DSBB 1x48 SMF (122-AL3/61-A20SA-13,4); dhgl. bei 10°C, MZS=58.0N/mm² 1x1 OPGW DI(s)D 48 SMF (265-AL3/25-A20SA 26.5); dhgl. bei 10°C; MZS=48.4N/mm²
Kettenlänge	:	DA=6.50m (3277N) (380-kV), DA=3.59m (1030N) (110-kV)
Seitliche Überhöhung	:	15.50 m rechts — · — · — · — oder links – – – – – – – aufgenommen

Planfeststellungsunterlage

Aufgestellt
Bayreuth, 24.02.2023
TenneT TSO GmbH

i.V. Thomas Ek Falk-Hug i.A.

Satzungsgemäß ausgelegen in der Zeit
vom .....
bis .....
Zeit und Ort der Auslegung sind vor Auslegung ortsüblich bekannt gemacht worden
Gemeinde: .....
Dienstsiegel / Unterschrift .....

Planfeststellungsbehörde

Maßstab 1:2000/500 Einheit Meter

imp Part of Sweco
imp GmbH
Lise-Meitner-Straße 8
89081 Ulm

	Datum	Name
Bearb.	20.02.2023	Frey
Gepr.	22.02.2023	Pfeiffer
Norm	DIN EN 50341-2-4: 04/2016	
Fachbereich TL		

Zust.	Änderung	Datum	Name
A	1 Deckblatt	24.02.2023	MF

Ursprung

Fremdleitungen sind nachrichtlich geführt.
Es besteht keine Gewähr auf Lage und Vollständigkeit.

Geobasisdaten Bayerische Vermessungsverwaltung