

1N
WE/WAdiff/WA100-21.00
DA
A2/07/ZB

[302 90]
- 305 36 -
[307.82]



1a
T1-23.00
DHL
A2/07/ZB

- 301.21 -

1b
T1-23.00
DHL
A2/07/ZB


[339.72]
- 335 66 -
[331.61]

1c
WA120-21.00
DA
A2/07/ZB

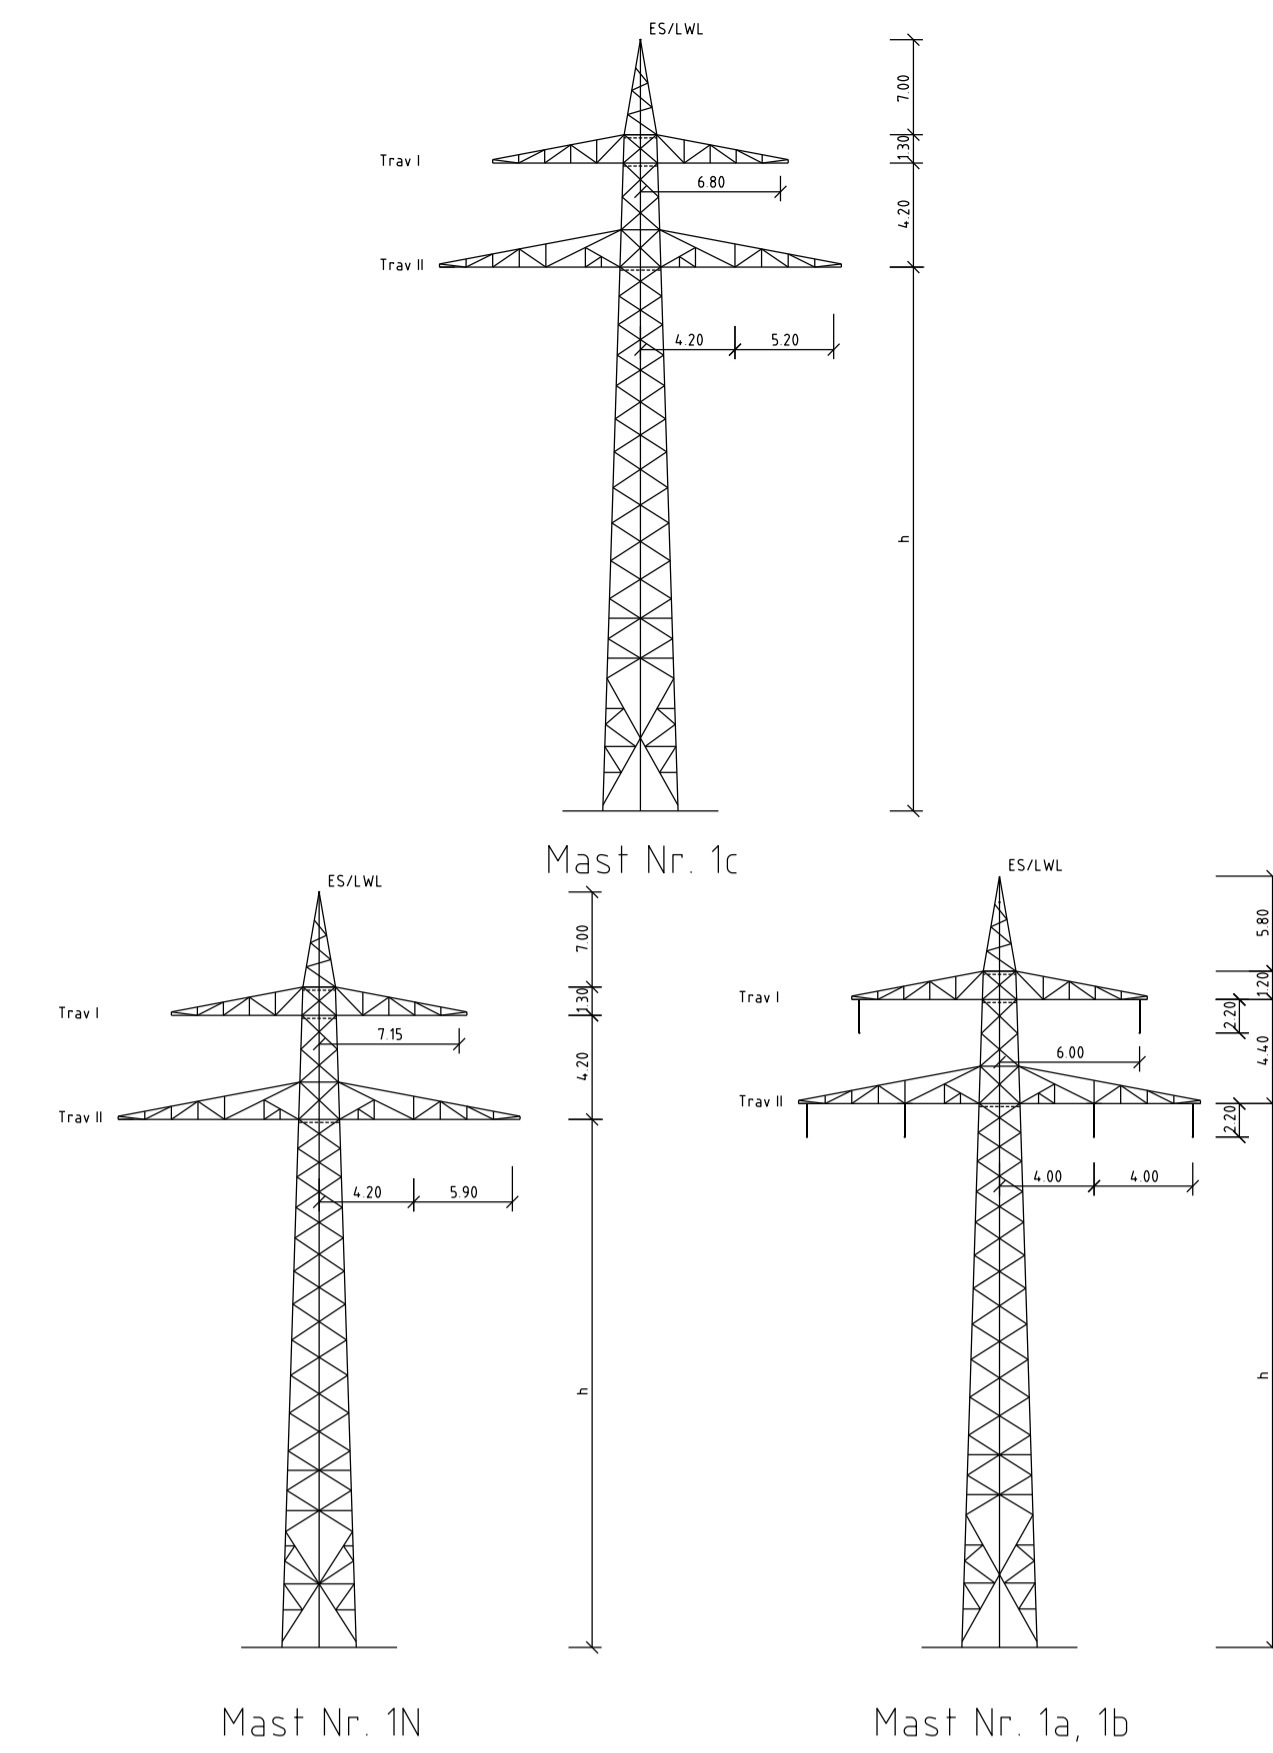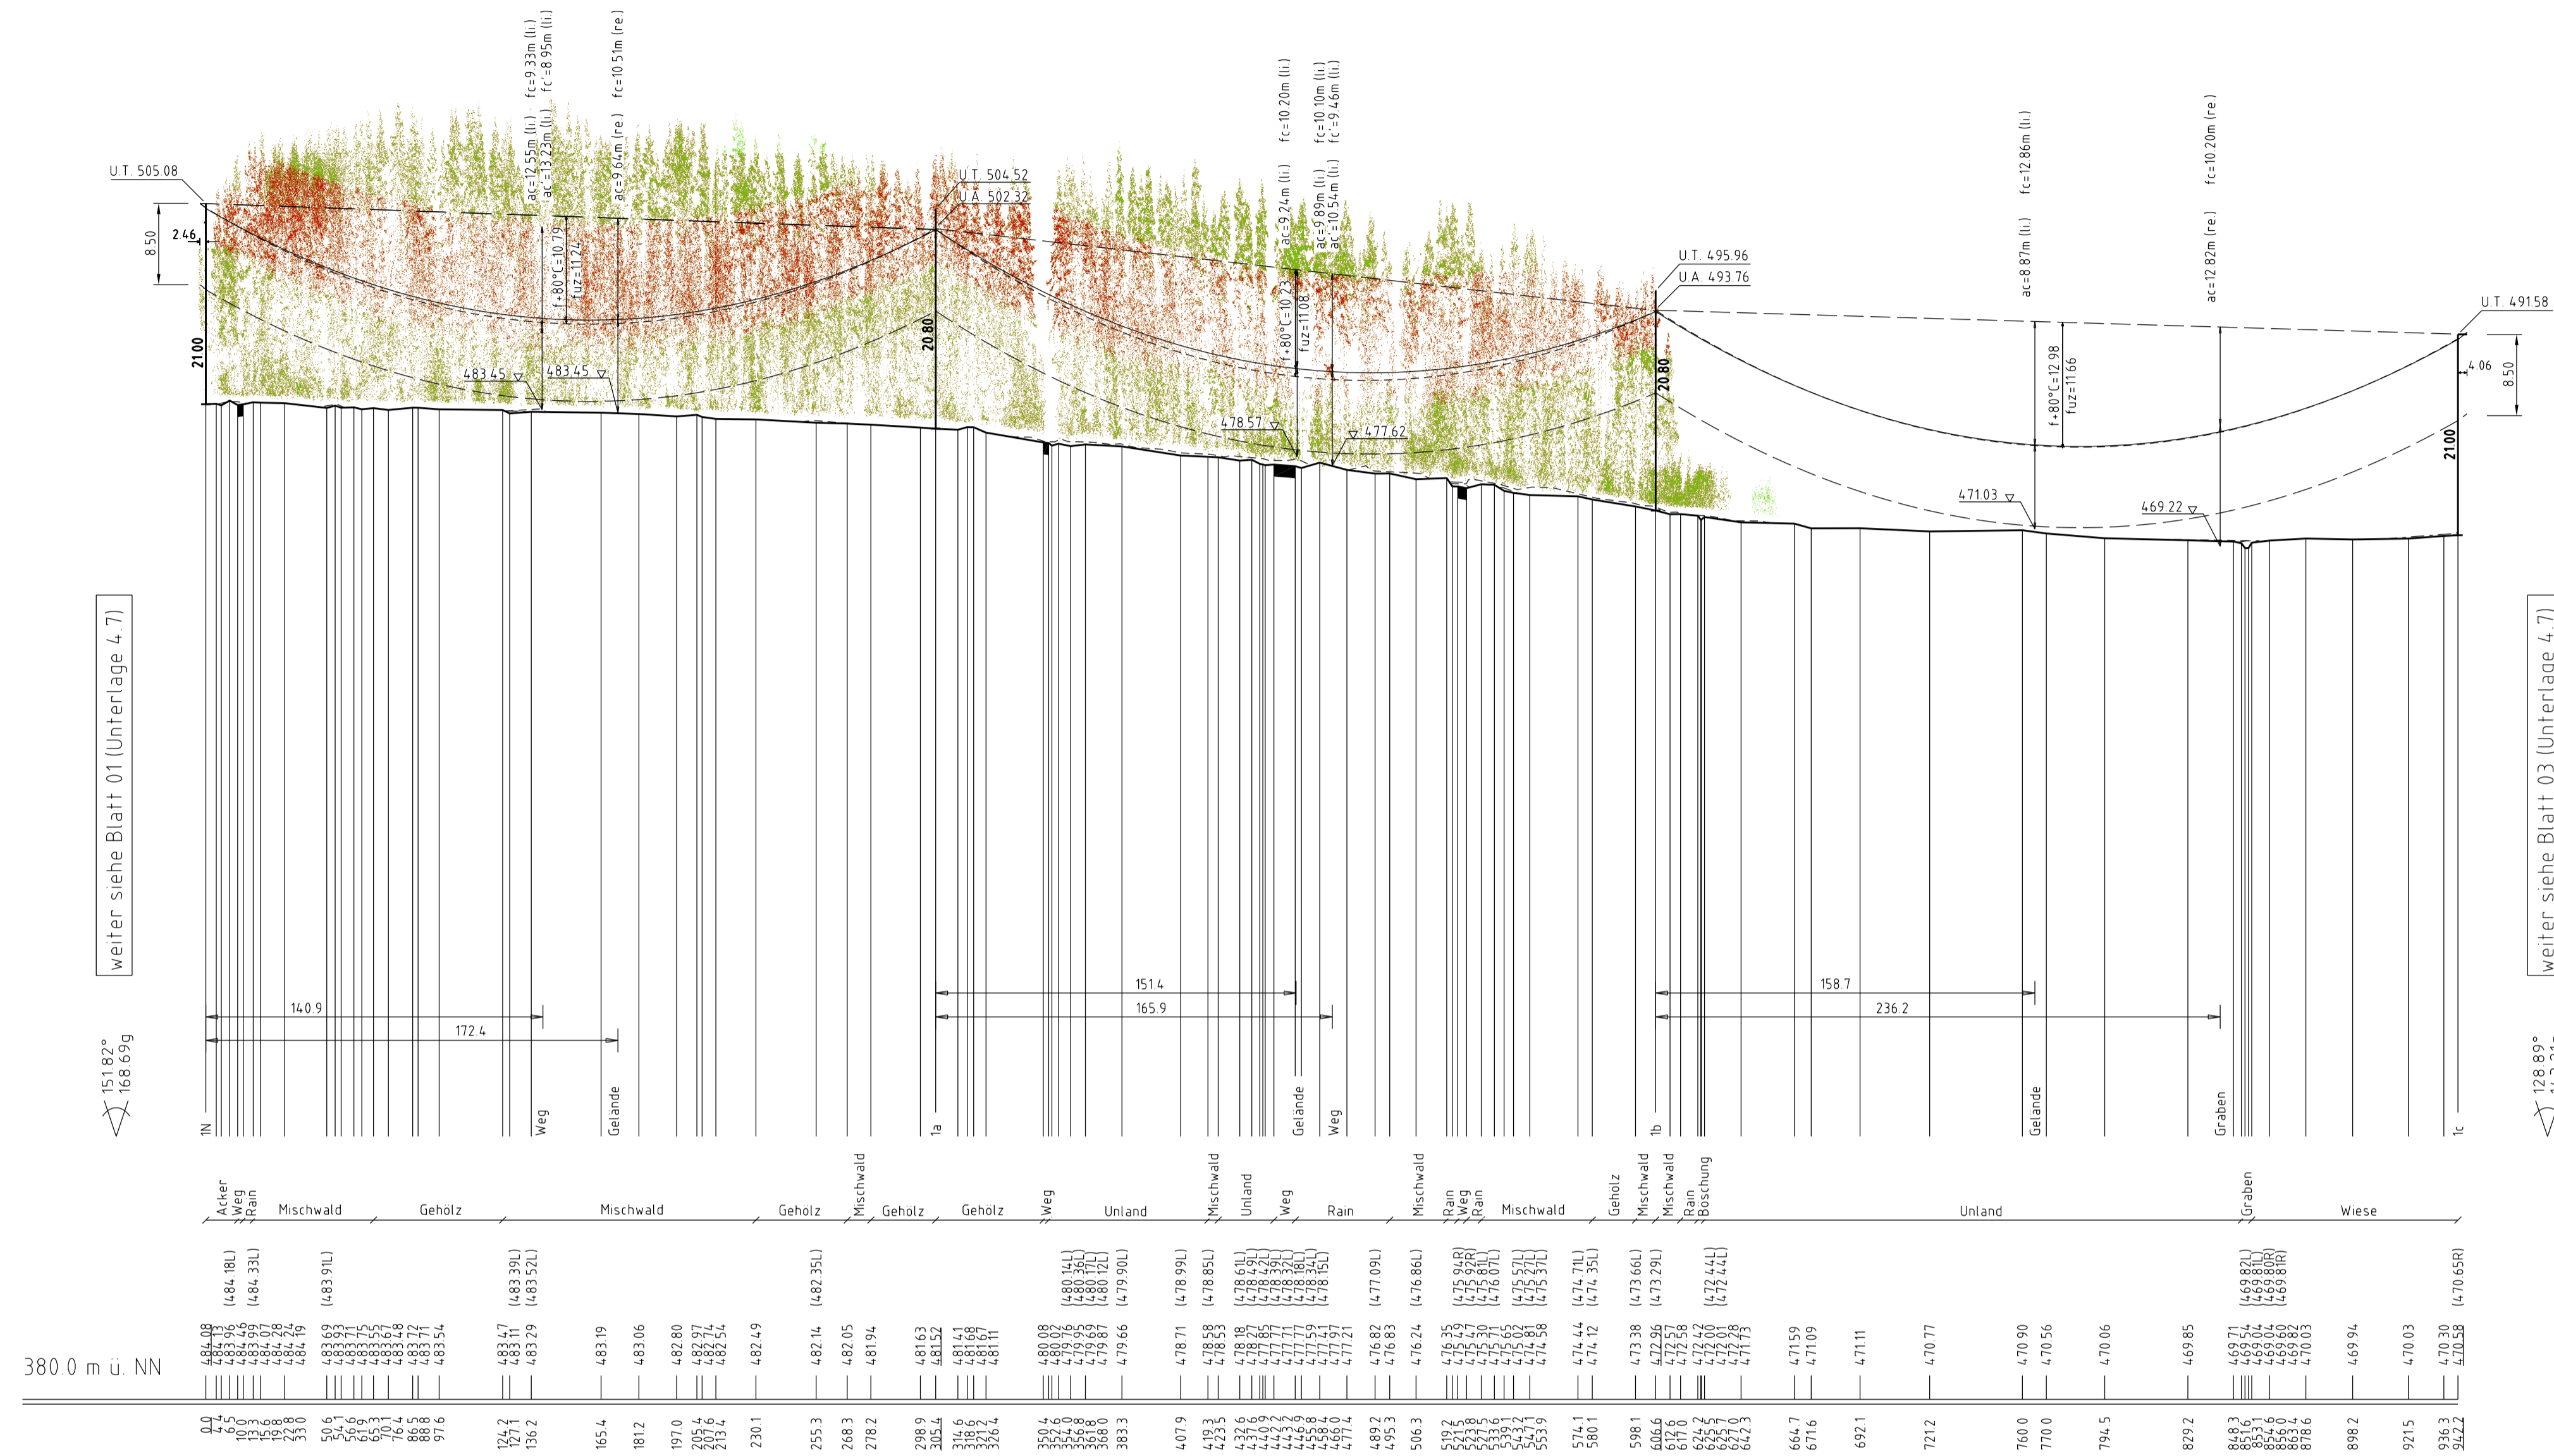

Vegetation dichter als 350m am Leiterseil

Vegetation innerhalb des Schutzbereiches

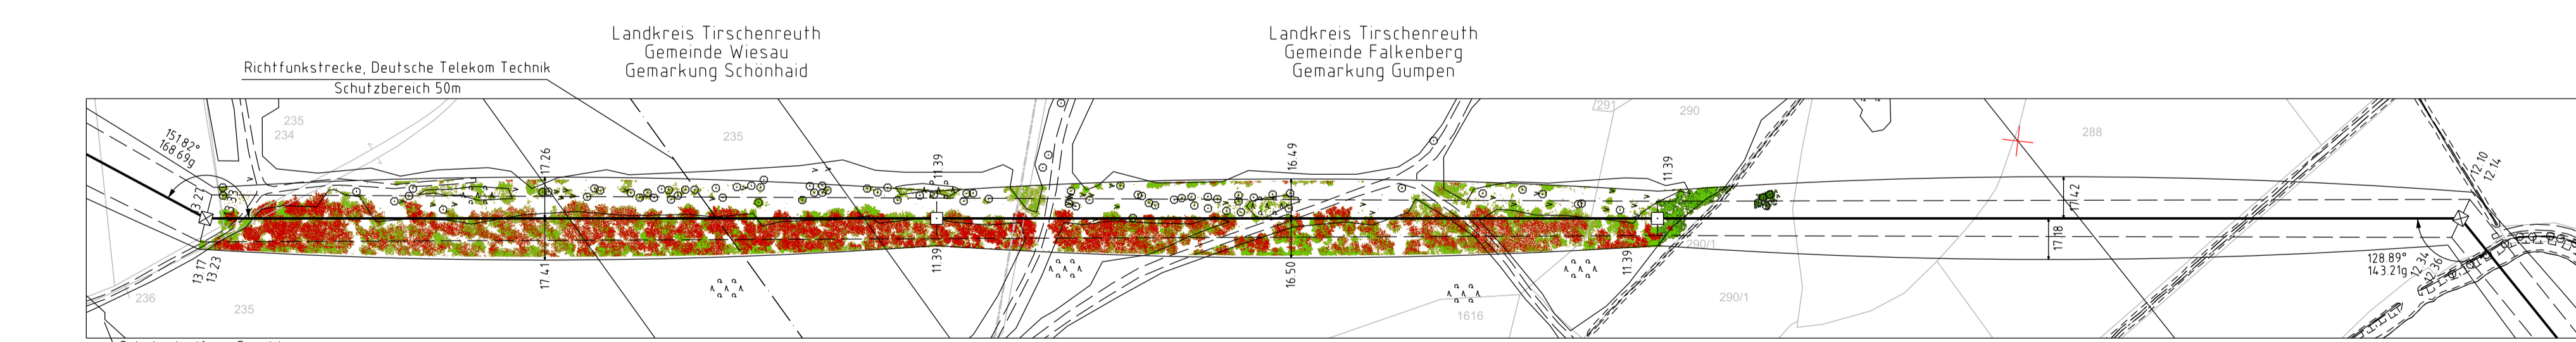

Unterlage 4.7
Blatt 02/05

bayernwerk

110-kV-Ltg. Anschluss Tirschenreuth
Ltg.Nr. O28B

Längenprofil

Mast Nr. 1N - Mast Nr. 1c

1. Deckblatt

der Längen 1: 2000
der Höhen 1: 500

DIN VDE-Bestimmung	DIN VDE 0210/ DIN EN 50341-2-4: 09/2019 (Erszone 2, Windzone 1)
Masttyp	A2/07/ZB
Beseilung	
Leiterseil	2-3x1 S65-ALV72-ST1A, MZS=46.00N/mm ²
Erdschl	
Luftkabel/sonstige Belegung	1x1 OPGW Disib 48 SMF (265-AL3/25-A205A 26.5), MZS=50.76N/mm ² , Vogelschutzarmatur je 25 m
Kettenlänge	0A+3.60m (98Ni) [Mast 1N, 1c], DHL+2.20m (785Ni) [Mast 1a, 1b]
Seitliche Überhöhung	10.10 m rechts oder links aufgenommen

Planfeststellungsunterlage		Satzungsgemäß auslegen in der Zeit											
Aufgestellt	15.03.2019	vom										
Bayreuth,		bis										
TenneT TSO GmbH		Zeit und Ort der Auslegung sind vor Auslegung ortsüblich bekannt gemacht worden											
iv. Prozess El. Netzb. iA. S. H. H. H.		Gemeinde:											
Maßstab 1:2000/500 Einheit Meter		Dienstsiegel / Unterschrift											
		Planfeststellungsbehörde											
<table border="1"> <tr> <th>Datum</th> <th>Name</th> </tr> <tr> <td>Bearb. 11.09.2018</td> <td>Panner</td> </tr> <tr> <td>Gepr. 14.12.2018</td> <td>Pfeiffer</td> </tr> <tr> <td>Norm DIN EN 50341-2-4: 04/2016</td> <td></td> </tr> <tr> <td>Fachbereich TL</td> <td></td> </tr> </table>		Datum	Name	Bearb. 11.09.2018	Panner	Gepr. 14.12.2018	Pfeiffer	Norm DIN EN 50341-2-4: 04/2016		Fachbereich TL		Fremdleitungen sind nachrichtlich geführt. Es besteht keine Gewähr auf Lage und Vollständigkeit. Geobasisdaten: Bayerische Vermessungsverwaltung	
Datum	Name												
Bearb. 11.09.2018	Panner												
Gepr. 14.12.2018	Pfeiffer												
Norm DIN EN 50341-2-4: 04/2016													
Fachbereich TL													
A 1 Deckblatt	24.02.2023	Frey											
Zust	Änderung	Datum	Name										
	Urspr.												