1N	[342.79]	2	- 197.12 -	3	- 251.19 -	4	- 203.27 -	5	- 269.23 -	6	[219.67]	7
WE/WAdiff/WA135spez-26.00	- 344.94 -	T2T.00		T19.00		T19.00		T19.00		T19.00	- 224.75 -	WA19.00
DA	[347.09]	DHL		DHL		DHL		DHL		DHL	[229.82]	DA
A-2-E		A/1/87.0		A/1/87.0		A/1/87.0		A/1/87.0		A/1/87.0		A/1/87.0

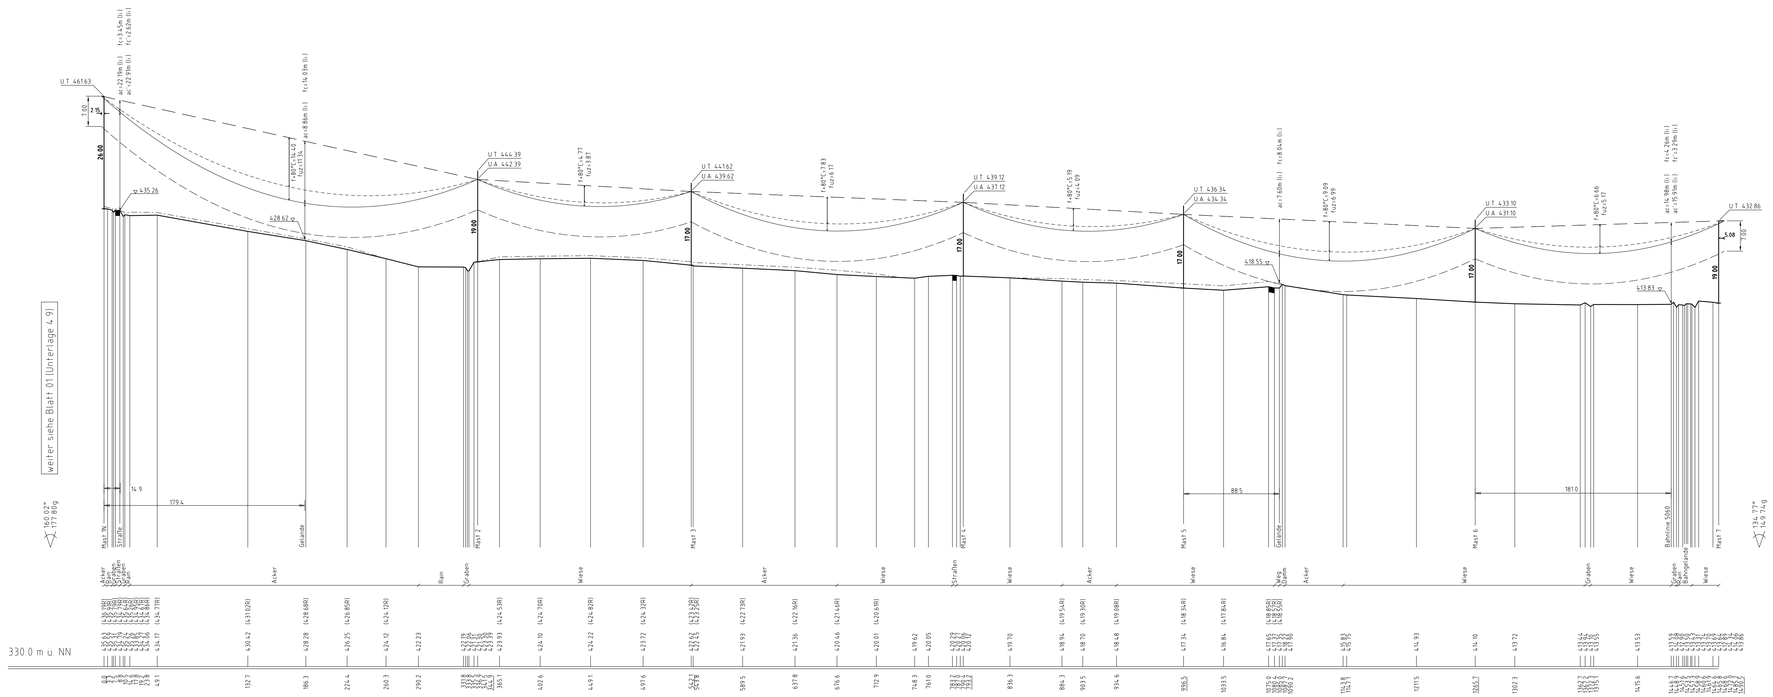

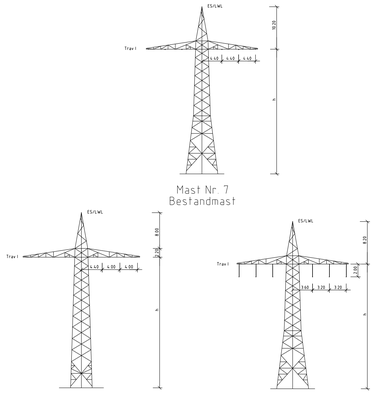

Vegetation dichter als 350m am Leiterseil

Vegetation innerhalb des Schutzbereiches

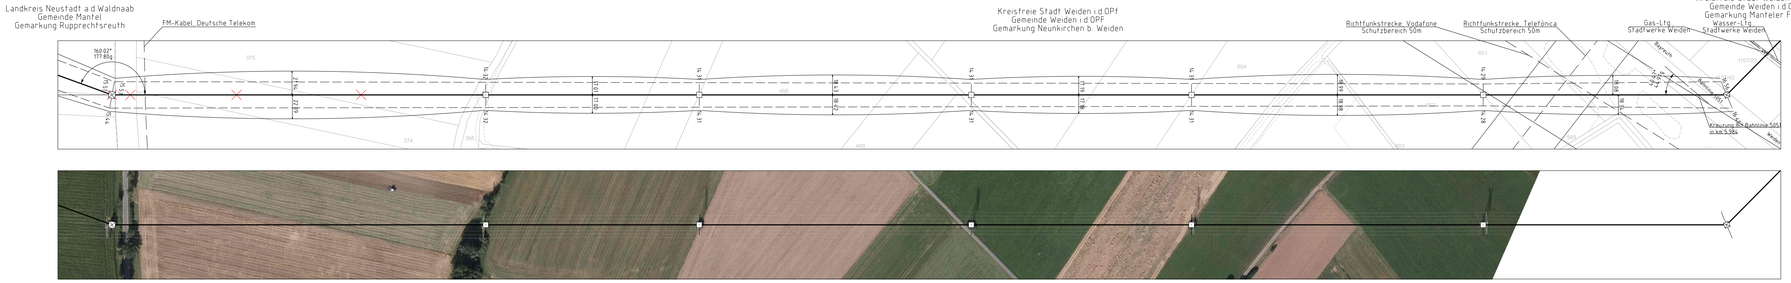

Unterlage 4.9
Blatt 02/02

bayernwerk

110-kV-Ltg. Anschluss Latsch
Ltg.Nr. O28A

Längenprofil

Mast Nr. 1N - Mast Nr. 7

1. Deckblatt

Maßstab der Langen 1: 2000
der Hohen 1: 500

DIN VDE-Bestimmung	DIN VDE 0210/ 12.85 (Eiszone 1, Windzone 1)
Masttyp	A-2-E, A/1/87.0
Beseilung	
Leiterseil	2x3x1 AL/ST 560/50, MZS=43 90N/mm², HZS=60 50N/mm²
Erdseil	-
Luftkabel/ sonstige Belegung	1x1 OPGW-DSBB 144.0 SMF (97.-AL3/148-A20SA-11.1), MZS=60 50N/mm², HZS=117 84N/mm²
Kettenlänge	DA=3 60m(98N) (Mast 1N), DHL=2 00m (136N), DA=2 80m (83kN) (Mast 7)
Seitliche Überhöhung	15.00 m rechts — · — · — · — oder links — — — — aufgenommen

Planfeststellungsunterlage

Aufgestellt
Bayreuth, 15.03.2019
Tennet TSO GmbH

i.V. i.A.

	Maßstab 1:2000/500	Einheit Meter

imp Ingenieurgesellschaft mbH

imp GmbH
Lisa-Mehner-Straße 8
89081 Ulm

	Datum	Name
Bearb.	11.01.2018	Palmer
Gepr.	14.12.2018	Pfeiffer
Norm	DIN EN 50341-2-4: 04/2016	
Fachbereich TL		

A	1. Deckblatt	24.02.2020	Frey	
Zust.	Änderung	Datum	Name	Urspr.

Satzungsgemäß ausgelegen in der Zeit
vom .....
bis .....
Zeit und Ort der Auslegung sind vor Auslegung ortsüblich bekannt gemacht worden
Gemeinde: .....
Dienstsiegel / Unterschrift .....
Planfeststellungsbehörde

Fremdleitungen sind nachrichtlich geführt.
Es besteht keine Gewähr auf Lage und Vollständigkeit.
Geobasisdaten Bayerische Vermessungsverwaltung