37		38		39		40		41
WA140-60,00	- 367.00 -	T1-62,00	- 332.00 -	T1-59,00	- 331.00 -	T1-62,00	- 385.22 -	WA160-30,00
DA		VK		VK		VK		DA
D-2-D		D-2-D		D-2-D		D-2-D		D-2-D
SF		SF		SF		SF		

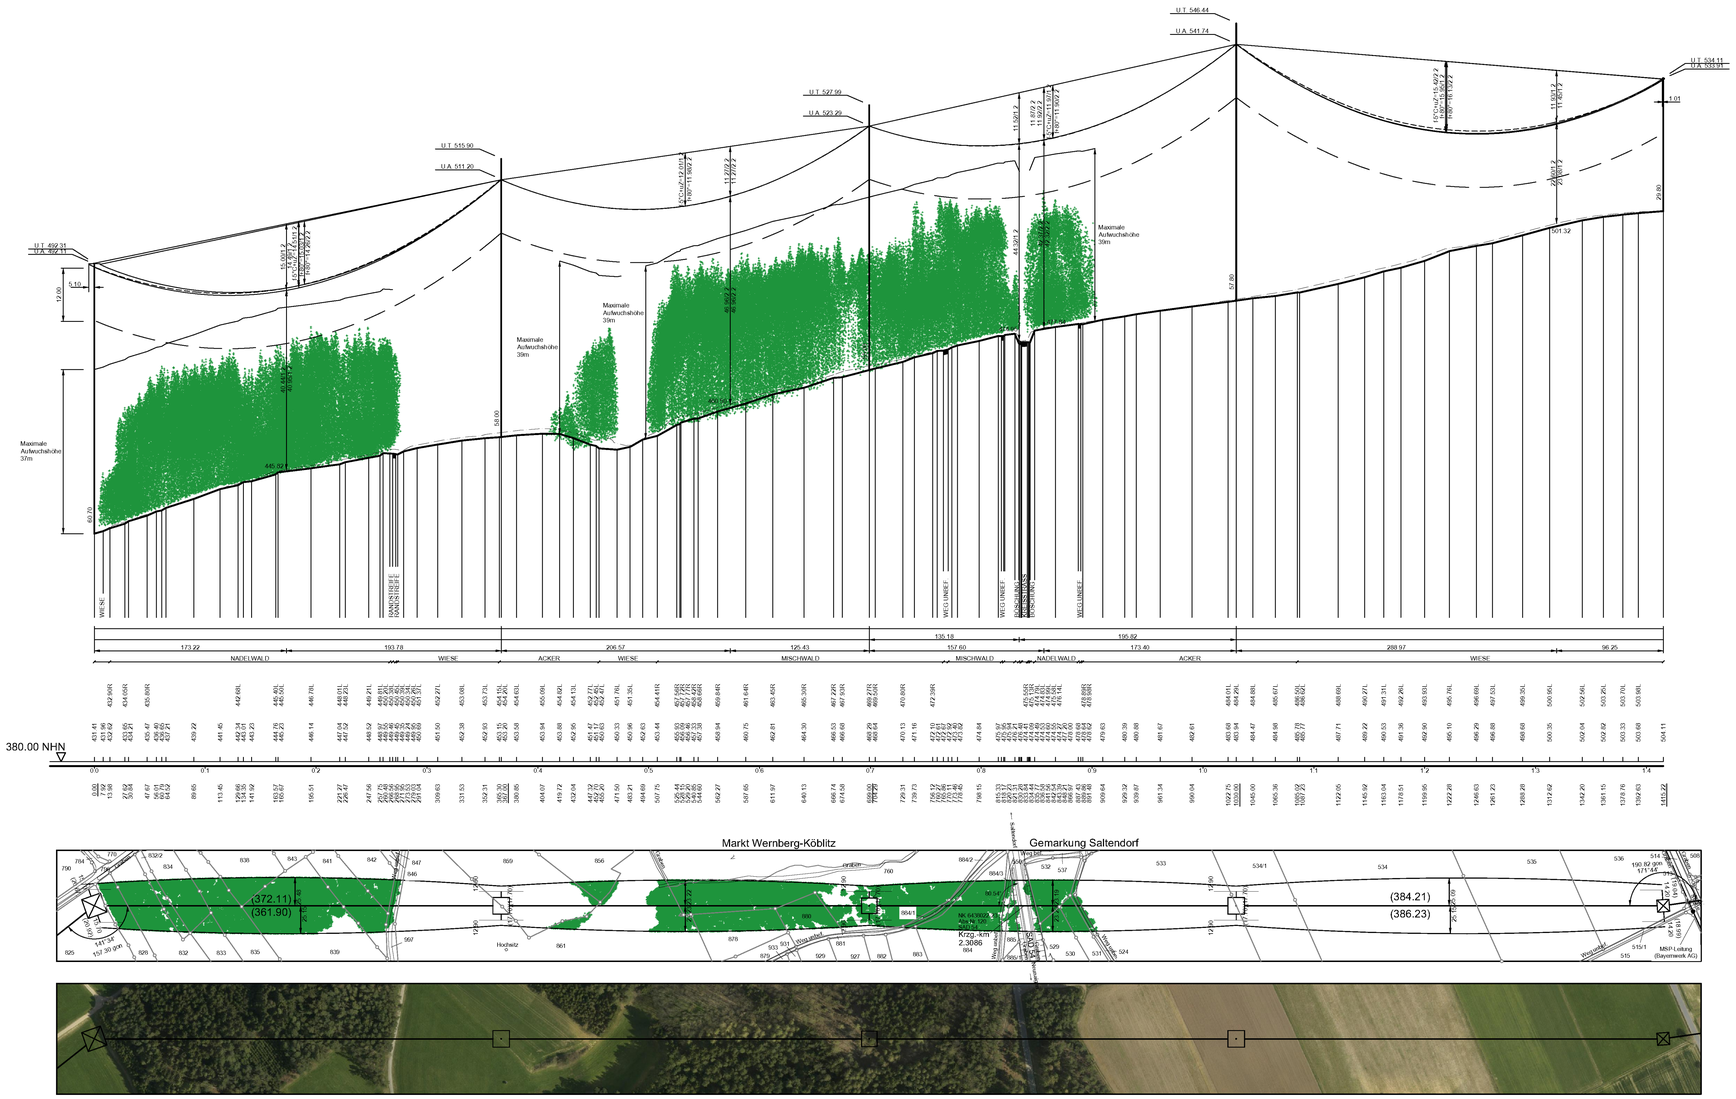

Vegetationspunkte mit Seilabstand < 5.00 m
Vegetationspunkte mit Seilabstand >= 5.00 m

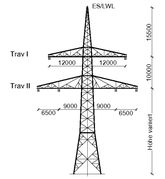

WA140
D-2-D-2015.3
M.Nr. 37

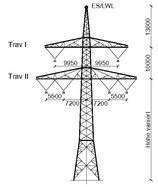

T1
D-2-D-2015.3
M.Nr. 38, 39, 40

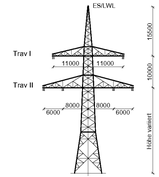

WA160
D-2-D-2015.3
M.Nr. 41

Unterlage 4.2

TENNET
Taking power further

380/110-kV-Leitung Etzenricht - Schwandorf

Ltg. Nr. B161

LÄNGENPROFIL

Mast-Nr. 37 - Mast-Nr. 41

DIN VDE-Bestimmung	:	0210/EN 50341/04.16 EIS 2 WIND 1 TEMP.: 80°C
Gestänge	:	D-2-D-2015.3
Beseilung		
Leiterseil	:	2 x 3 x 4 x 565-AL1/72-ST1A; α_e = 46.0 N/mm²
	:	
Erdseil	:	-
Lufkabel	:	1 x 122-AL3/61-A20SA-13,4; dhgl. zum Leiterseil bei EDS
Ketten	:	DA = 7.00m, VK = 4.70m
Seitliche Überhöhung	:	15.0 m rechts — — — — — oder links — · — · — aufgenommen
Datum der Profilaufnahme	:	04/2015

Planfeststellungsunterlage

Aufgestellt
Bayreuth, 17.08.2018

i.V. Eckert — i.A. Dannhäuser

Auslegungsgemäß ausgelegen in der Zeit
vom ...
bis ...
Zeit und Ort der Auslegung wird vor Auslegung ortsüblich bekannt gemacht worden
Gemeinde: ...

Dienstsiegel/Unterschrift ...

Planfeststellungsbehörde

Firma	Maßstab:	Einheit:
Omexom Hochspannung GmbH	Länge 1:2000	Meter
	Höhe 1:500	

	Datum	Name
Bearb.	13.12.2017	Kütel
Gepr.	26.03.2018	Schindler
Zustand	-	
Org. Einheit	-	

TENNET Taking power further

Zust.	Änderung	Datum	Name	Blatt 14 / 44

Quelle: Geobasisdaten © Bayrische Vermessungsverwaltung