74		75		76
WA140-30,00	- 480.00 -	T2-41,00	- 321.57 -	WA140-33,00
DA		VK		DA
D-2-D		D-2-D SF		D-2-D SF

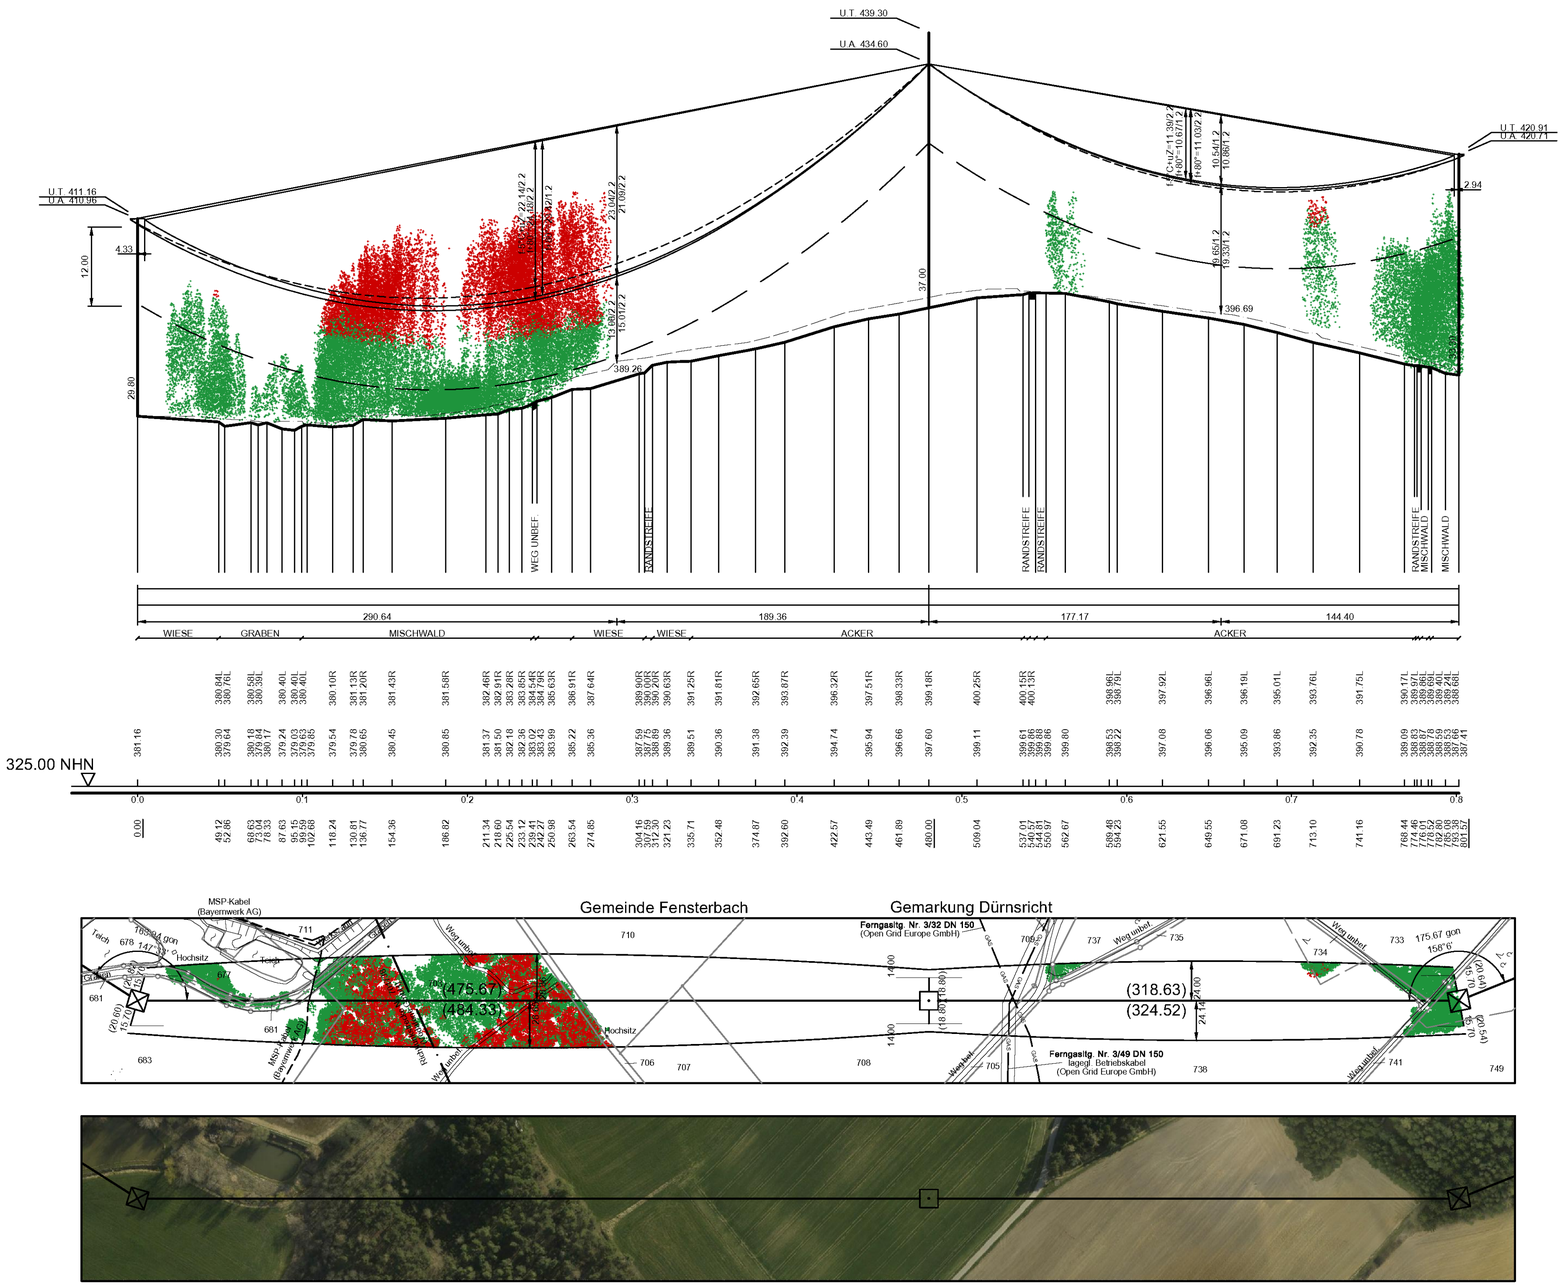

Vegetationspunkte mit Seilabstand < 5.00 m

Vegetationspunkte mit Seilabstand >= 5.00 m

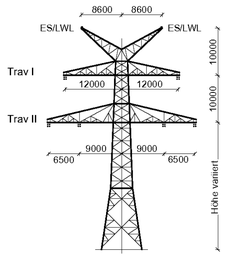

WA140
(geteilte Erdseilstütze)
D-2-D-2015.3
M.Nr. 74, 76

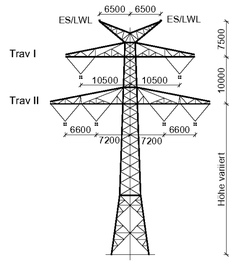

T2
(geteilte Erdseilstütze)
D-2-D-2015.3
M.Nr. 75

Unterlage 4.2

380/110-kV-Leitung Etzenricht - Schwandorf

Ltg. Nr. B161

LÄNGENPROFIL

Mast-Nr. 74 - Mast-Nr. 76

DIN VDE-Bestimmung	:	0210/EN 50341/04.16 EIS 2 WIND 1 TEMP.: 80°C
Gestänge	:	D-2-D-2015.3
Beseilung		
Leiterseil	:	2 x 3 x 4 x 565-AL1/72-ST1A; α_E = 46.0 N/mm²
	:	
Erdseil	:	1 x 122-AL1/71-ST1A; dhgl. zum Leiterseil bei EDS
Luftkabel	:	1 x 122-AL3/61-A20SA-13,4; dhgl. zum Leiterseil bei EDS
Ketten	:	DA = 7.00m; VK = 4,70m
Seitliche Überhöhung	:	15.5 m rechts ——— oder links —·—·— aufgenommen
Datum der Profilaufnahme	:	04/2015

Planfeststellungsunterlage

Aufgestellt
Bayreuth, 17.08.2018

i.V. Eckert

Satzungsgemäß ausgelegen in der Zeit
vom .....
bis .....

Zeit und Ort der Auslegung sind vor Auslegung ortsüblich bekannt gemacht worden

Gemeinde: .....

Dienstsiegel/Unterschrift .....

Planfeststellungsbehörde

Firma	Maßstab:	Einheit:
Omexom Hochspannung GmbH	Länge 1:2000 Höhe 1:500	Meter

	Datum	Name
Bearb.	13.12.2017	Küter
Gepr.	26.03.2018	Schindler
Zustand		-
Org.-Einheit		-

Zust.	Änderung	Datum	Name

Blatt 28 / 44

Quelle: Geobasisdaten © Bayrische Vermessungsverwaltung