90
WA140-30,00
DA
D-2-D
HWF 0,75
Verdriller

- 441.63 -

91
WA140WAZ-27,00
DA-110kV
DA-4-DE
110-kV WE140 / HWF 0,50

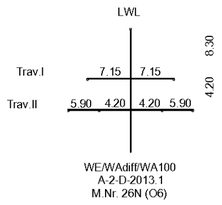

110-kV-Leitung Schwandorf - Schwarzenfeld				
Ltg. O6				
Betreiber: Bayernwerk AG				
Kreuzungswinkel: 13.10°				
Lastfall nach EN 50341/04.16 W1/E2				
Proj. Ltg.		Krz. Ltg.		Abstand [m]
80°C	LS Trav.II links	40°C	LS Trav.I links	6.72
-5°C+Eis	LS Trav.II links	-5°C	LS Trav.I links	7.26
40°C+A	LS Trav.II links	40°C+A	LWL Spitze	4.33

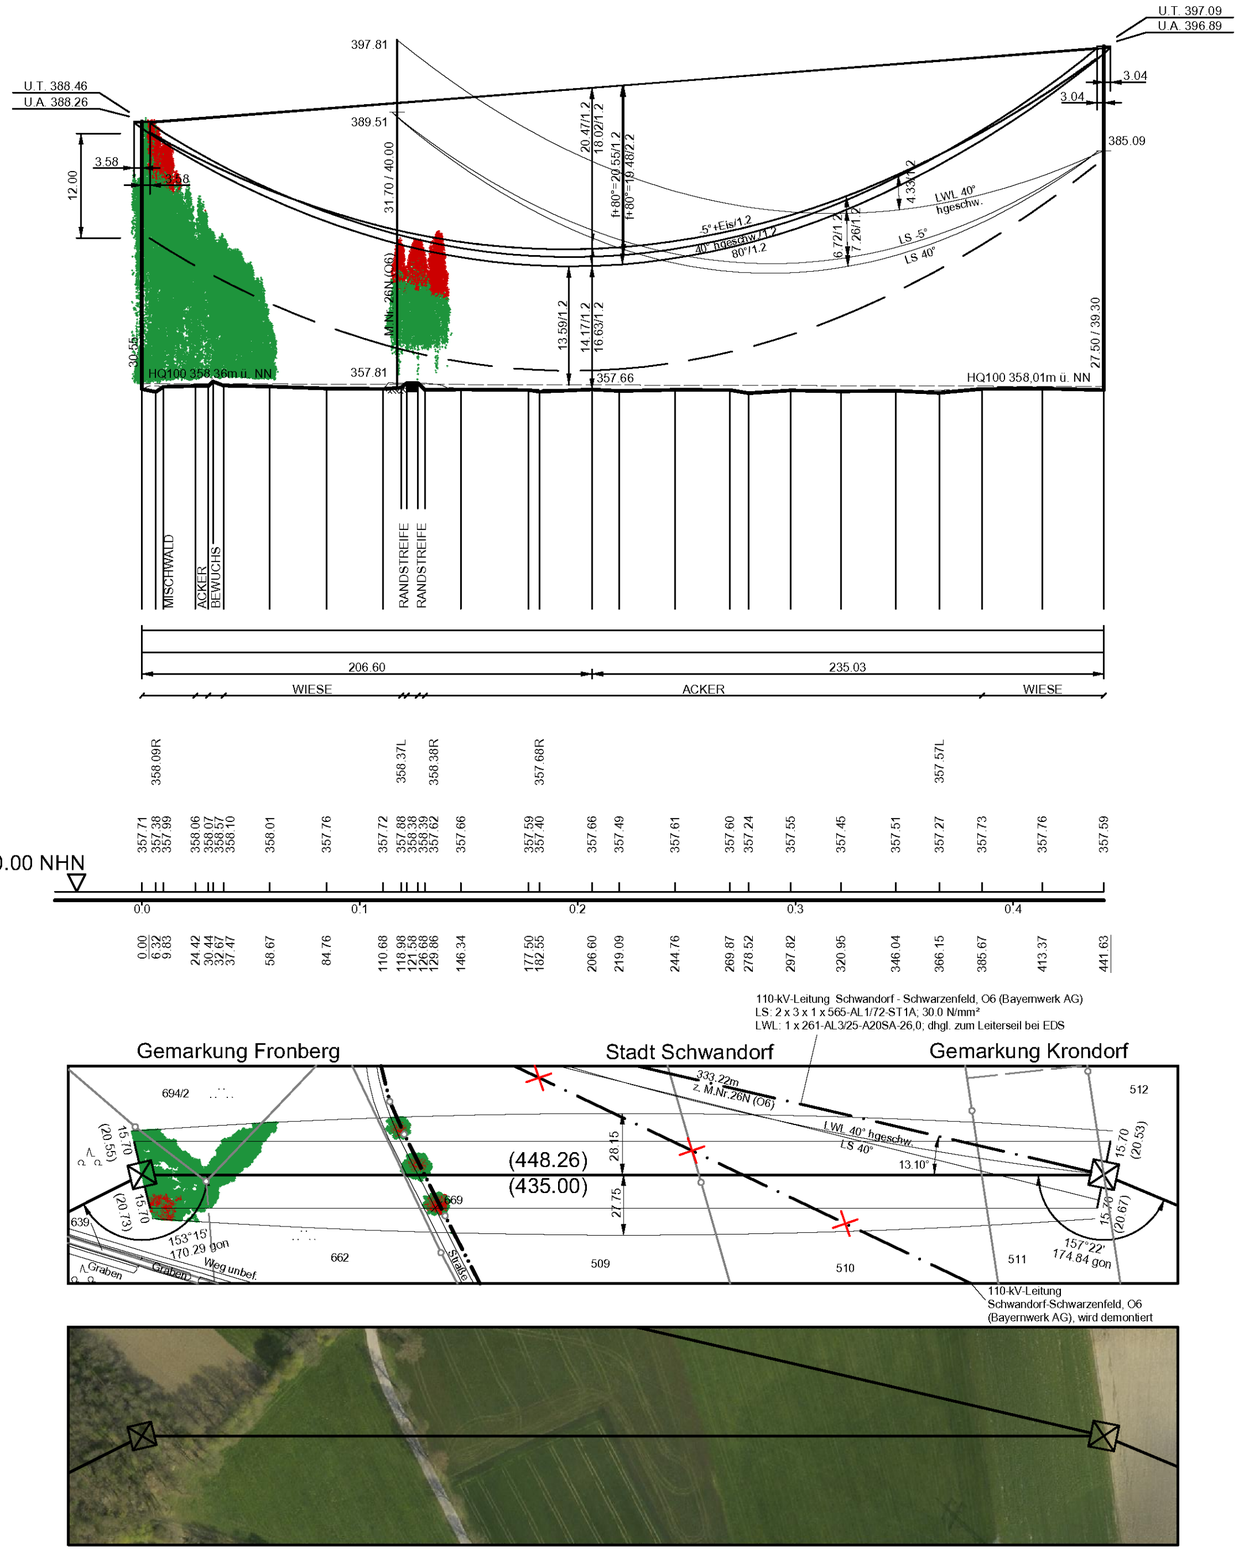

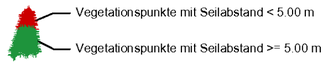

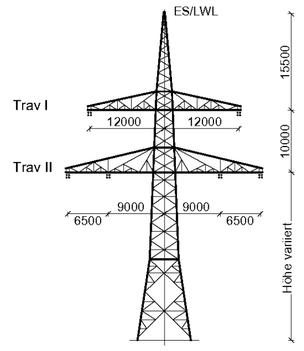

WA140
D-2-D-2015.3
M.Nr. 90
Verdriller

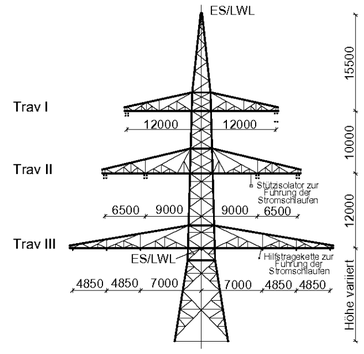

WA140WAZ
110-kV WE140
DA-4-DE-2015.3
M.Nr. 91

Unterlage 4.2

TenneT Taking power further

380/110-kV-Leitung Etzenricht - Schwandorf

Ltg. Nr. B161

LÄNGENPROFIL

Mast-Nr. 90 - Mast-Nr. 91

DIN VDE-Bestimmung	:	0210/EN 50341/04.16 EIS 2 WIND 1 TEMP.: 80°C
Gestänge	:	D-2-D-2015.3, DA-4-DE-2015.3
Beseilung		
Leiterseil	:	2 x 3 x 4 x 565-AL1/72-ST1A; σ_{10} = 46.0 N/mm²
	:	
Erdseil	:	-
Luftkabel	:	1 x 122-AL3/61-A20SA-13,4; dhgl. zum Leiterseil bei EDS
Ketten	:	DA = 7.00m
Seitliche Überhöhung	:	15.5 m rechts — — — — — oder links — · — · — aufgenommen
Datum der Profilaufnahme	:	04/2015

Planfeststellungsunterlage

Aufgestellt
Bayreuth, 17.08.2018

i.V. Eckert i.A. Zenz Finke

Satzungsgemäß ausgelegen in der Zeit
vom .....
bis .....

Zeit und Ort der Auslegung sind vor Auslegung ortsüblich bekannt gemacht worden

Gemeinde: .....

Dienstsiegel/Unterschrift .....

Planfeststellungsbehörde

Firma	Maßstab:	Einheit:
Omexom Hochspannung GmbH	Länge 1:2000 Höhe 1:500	Meter

	Datum	Name
Bearb.	13.12.2017	Küter
Gepr.	26.03.2018	Schindler
Zustand		-
Org.-Einheit		-

TenneT Taking power further

Zust.	Änderung	Datum	Name

Blatt: 35 / 44

Quelle: Geobasisdaten © Bayrische Vermessungsverwaltung