94
T1-44,00
DH-110kV
DA-4-DE
HWF 1,50

- 360.00 -

95
T2-35,00
DH-110kV
DA-4-DE
HWF 1,25

- 491.83 -

96
WA160WAZ-36,00
DA-110kV
DA-4-DE
HWF 0,50 / 110-kV WE140

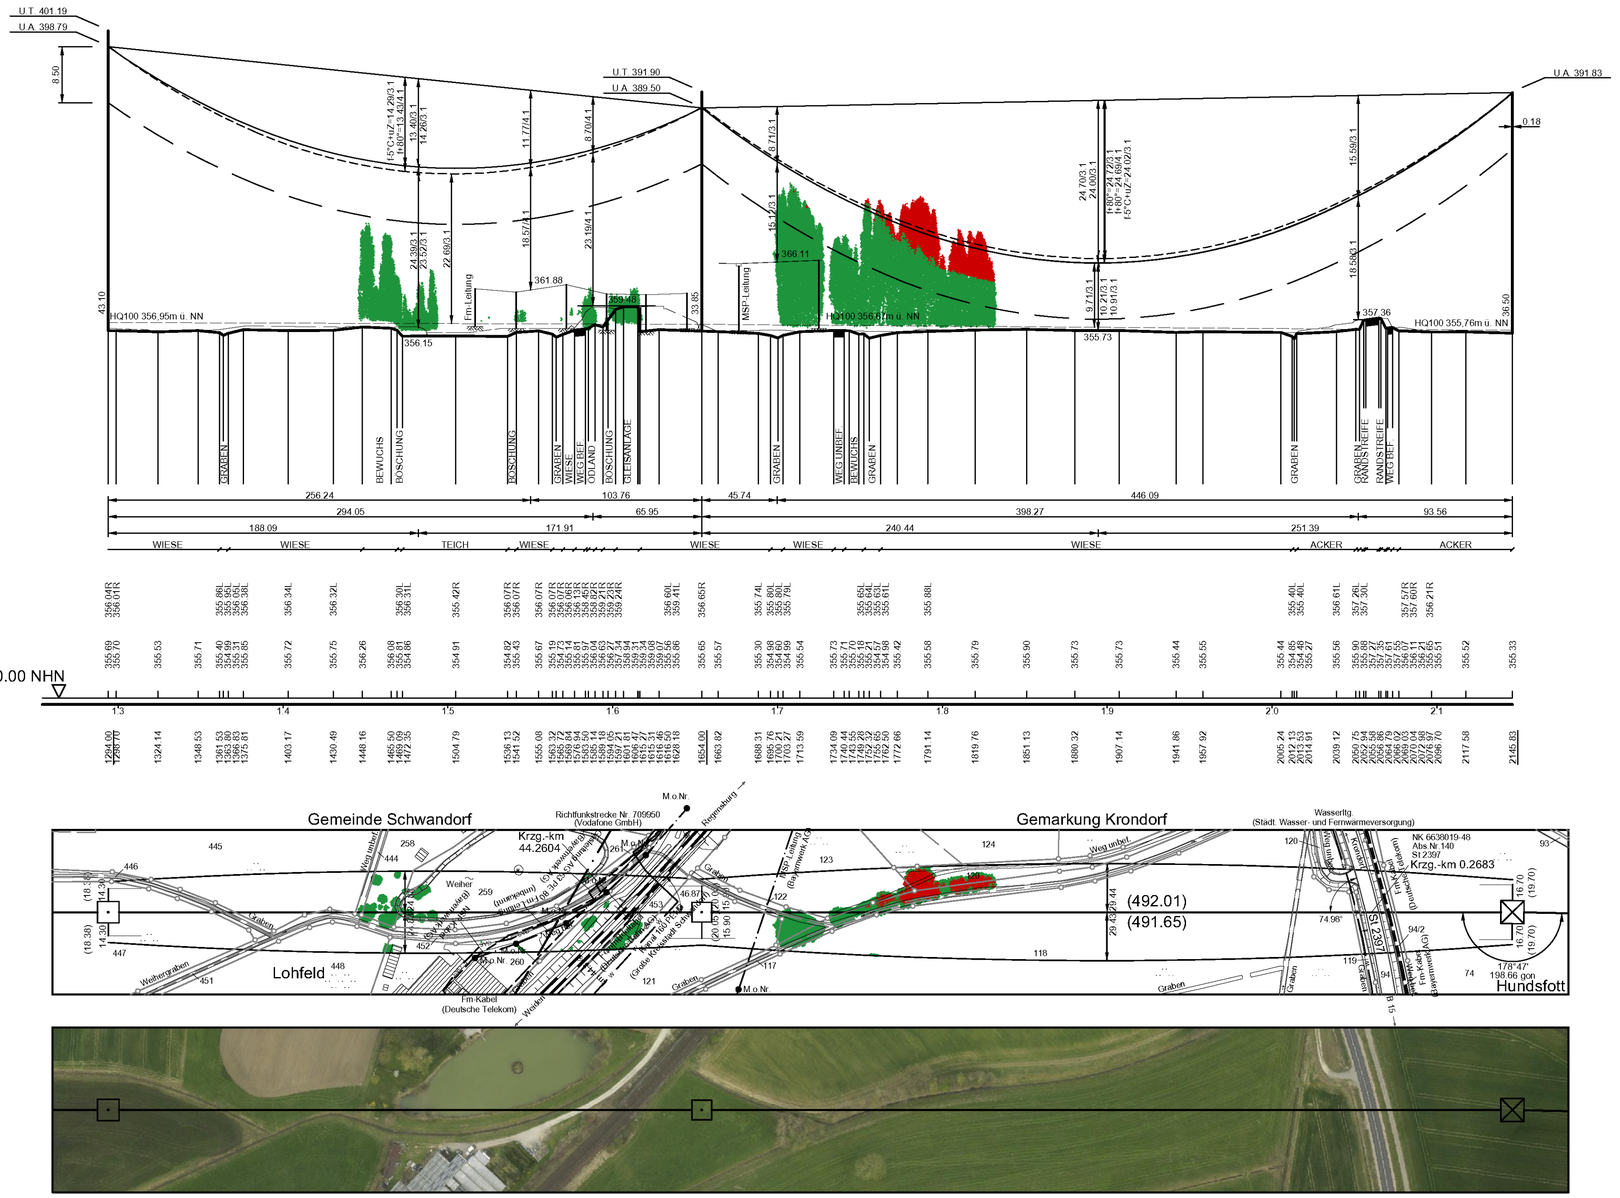

Vegetationspunkte mit Seilabstand < 3.50 m
Vegetationspunkte mit Seilabstand >= 3.50 m

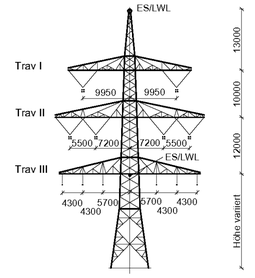

T1
DA-4-DE-2015.3
M.Nr. 94

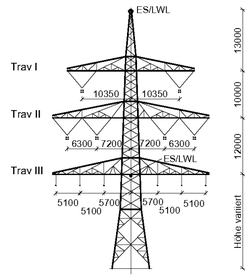

T2
DA-4-DE-2015.3
M.Nr. 95

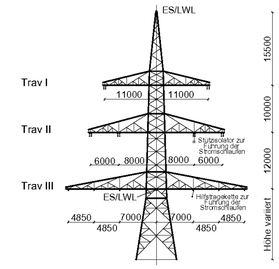

WA160WAZ
110-kV WE140
DA-4-DE-2015.3
M.Nr. 96

Unterlage 4.2

380/110-kV-Leitung Etzenricht - Schwandorf

Ltg. Nr. B161

LÄNGENPROFIL

Mast-Nr. 94 - Mast-Nr. 96

DIN VDE-Bestimmung	:	0210/EN 50341/04.16 EIS 2 WIND 1 TEMP.: 80°C
Gestänge	:	DA-4-DE-2015.3
Beseilung		
Leiterseil	:	2 x 3 x 4 x 565-AL1/72-ST1A; σ_{0} = 46.0 N/mm² (380-kV)
	:	2 x 3 x 1 x 565-AL1/72-ST1A; σ_{0} = 46.0 N/mm² (110-kV)
Erdseil	:	
Luftkabel	:	1 x 122-AL3/61-A20SA-13,4; dhgl. zum Leiterseil bei EDS
	:	1 x 261-AL3/25-A20SA-26,0; dhgl. zum Leiterseil bei EDS (BAG)
Ketten	:	DA = 7.00m, VK = 4.70m (380-kV); DA = 3.50m, DH = 2.40m (110-kV)
Seitliche Überhöhung	:	17.0 m rechts ——— oder links — · — · — aufgenommen
Datum der Profilaufnahme	:	04/2015

Planfeststellungsunterlage

Aufgestellt
Bayreuth, 17.08.2018

i.V. Eckert — i.A. Zantke

Satzungsgemäß ausgelegen in der Zeit
vom .....
bis .....

Zeit und Ort der Auslegung sind vor Auslegung ortsüblich bekannt gemacht worden

Gemeinde: .....

Dienstsiegel/Unterschrift .....

Planfeststellungsbehörde

Firma	Maßstab:	Einheit:	
Omexom Hochspannung GmbH	Länge 1:2000	Meter	
	Höhe 1:500		
		Datum	Name
	Bearb.	13.12.2017	Küter
	Gepr.	26.03.2018	Schindler
	Zustand		-
	Org.-Einheit		-

Zust	Änderung	Datum	Name

Blatt 37 / 44

Quelle: Geobasisdaten © Bayrische Vermessungsverwaltung