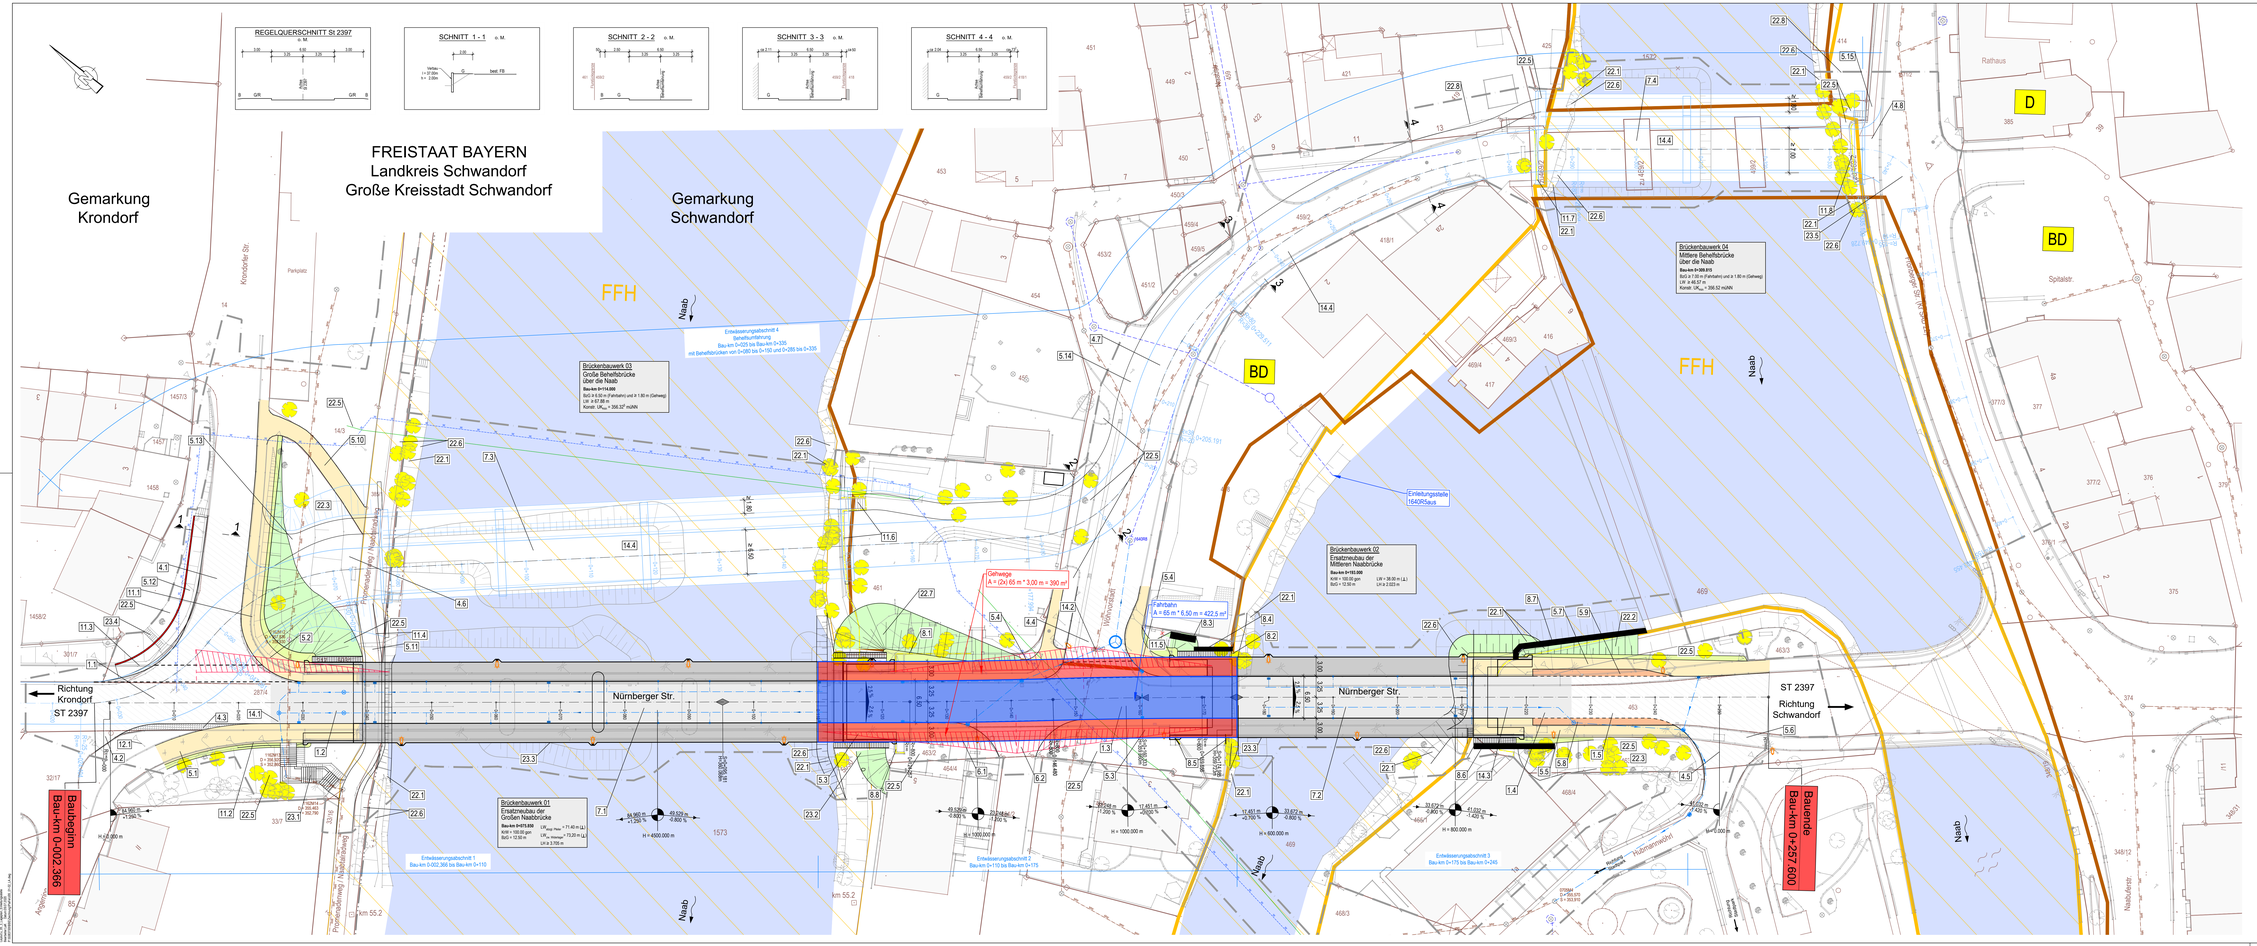
REGELQUERSCHNITT St 2397
o. M.
SCHNITT 1 - 1
o. M.
SCHNITT 2 - 2
o. M.
SCHNITT 3 - 3
o. M.
SCHNITT 4 - 4
o. M.
FREISTAAT BAYERN
Landkreis Schwandorf
Große Kreisstadt Schwandorf
Gemarkung
Krondorf
Gemarkung
Schwandorf
Nürnberger Str.
Richtung
Krondorf
ST 2397
ST 2397
Richtung
Schwandorf
Baubeginn
Bau-km 0+002.366
Bauende
Bau-km 0+257.600
Brückenbauwerk 01
Ersatzneubau der
Großen Naabbrücke
Bau-km 0+073.850
Brückenbauwerk 02
Ersatzneubau der
Mittleren Naabbrücke
Bau-km 0+153.066
Brückenbauwerk 03
Große Behelfsbrücke
über die Naab
Bau-km 0+114.000
Brückenbauwerk 04
Mittlere Behelfsbrücke
über die Naab
Bau-km 0+209.915
Entwässerungsabschnitt 1
Bau-km 0+002.366 bis Bau-km 0+110
Entwässerungsabschnitt 2
Bau-km 0+110 bis Bau-km 0+175
Entwässerungsabschnitt 3
Bau-km 0+175 bis Bau-km 0+245
Entwässerungsabschnitt 4
Behelfsführung
Bau-km 0+123 bis Bau-km 0+335
mit Behelfsbrücken von 0+260 bis 0+150 und 0+285 bis 0+335
Einleitungsstelle
1640R5aus
Gehwege
A = (2x) 65 m * 3,00 m = 390 m²
Fahrbahn
A = 65 m * 6,50 m = 422,5 m²
Naab
FFH
BD
D
Rathaus
Spitalstr.
Hüttenmeisterweg
Hüttenmeisterhof
Naabufersteg
Naabufer
Pfreimdtalbahn
Pfreimdtalbahnweg
Pfreimdtalbahnweg / Naabufersteg
Krondorfer Str.
Parkplatz
Agnesstr.
Pfreimdtalbahnweg / Naabufersteg
km 55.2
M=1:250
0 5 10 15 20 25m
Bezugssystem: Gauß-Krüger
Höhenstatus: 100, DHHN12 (NN)
Zeichenerklärung:
Planung:
Dammböschung
Bankett
Fahrbahn
Radweg
Geh- und Radweg
Bankett
Einschnittsböschung
Mulde
Wirtschaftsweg
Mauer abbrechen
Mauer anpassen
Mauer herstellen
Planung Behelfsumfahrt
bezuschlg.
wird zurückgebaut
Tiefpunkt
Hochpunkt
Fahrbahnquerneigung
Regelungsverzeichnis:
Nr. im Regelungsverzeichnis
Sonstiges:
Anfahrsicht auf bevorrechtigte Radwege,
Schenkellänge = 30 m (20 m)
Baum fällen
Planfeststellungsgrenze
Gemarkungsgrenze
FFH-Gebiet
Bau-/ Bodendenkmal
temporäre Vorschüttung
Entwässerung:
Prüfschacht
Einlaufschacht
Schacht mit Tauchwand und Schlammfang
Straßen-Bürstenablauf
Tropfrille
Sammelleitung DN 200
Entwurfsbearbeitung:
SRP
Schneider + Partner
bearbeitet: Gr. Juni 2020 Lemmitzer
gezeichnet: Gr. Juni 2020 Kowalski
geprüft: Gr. Juni 2020 Kohlstein
Gr.
PSP Nr.:
Projekt: S 08 3700 I
Freistaat Bayern
Staatliches Bauamt Amberg-Sulzbach
i. A. der Großen Kreisstadt Schwandorf
Archivstraße 1
92224 Amberg
TEL. 09621/307-0, FAX. 09621/307-166, E Mail: poststelle@sbas.bayern.de
bearbeitet: Gr. Juni 2020 Kathmann
gezeichnet: Gr.
geprüft: Gr. Juni 2020 Neudam
Gr.
PSP Nr.:
Projekt: Ersatzneubau Große Naabbrücke, Mittlere Naabbrücke und Verkehrsanlagen in der OD Schwandorf
Nr. Art der Änderung Datum Zeichen
FESTSTELLUNGSENTWURF
Staatliches Bauamt Amberg-Sulzbach
im Auftrag der Großen Kreisstadt Schwandorf
Straße / Abschn.-Nr. / Station: St 2397 / Abs. 160 / Bat. 0,920 bis 1,175
PROJIS-Nr.:
Unterlage / Blatt-Nr.: 5 / 3
Lageplan
Einleitungsstelle 1640R5aus
Maßstab: 1 : 250
Erneuerung Große Naabbrücke, Mittlere
Naabbrücke und Verkehrsanlagen in der
OD Schwandorf
aufgestellt:
Staatliches Bauamt Amberg-Sulzbach
im Auftrag der Großen Kreisstadt Schwandorf
Ltd. Baudirektor
Amberg, den 03.07.2020
Festgestellt gemäß Art.39 BayStrWG
durch Beschluss vom 02.05.2022
ROP-SG31-4354.3-5.2-115
Regensburg, den 02.05.2022
Regierung der Oberpfalz
Meisel
Abteilungsleiter