
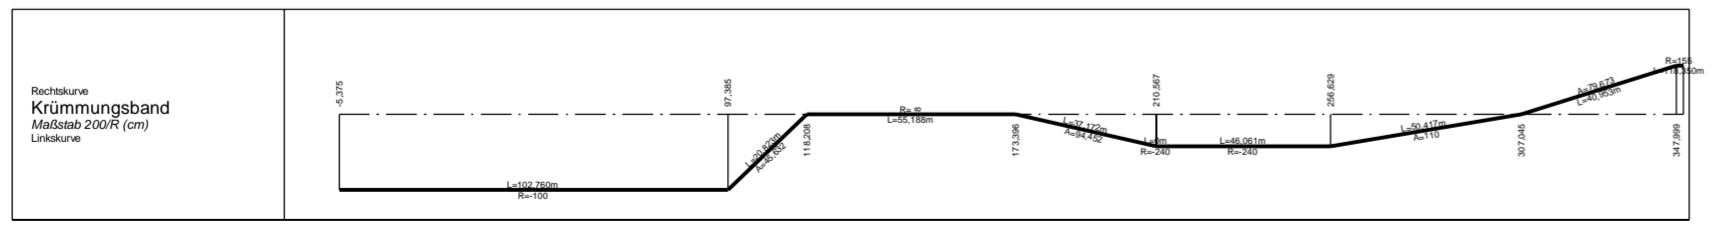


SAD 42

BW 1-02
 Brücke SAD 42 über den Cederbach

Bau-km 0+178,1653
 KrW = 83,45 gon LW = 4,00 m
 LH = 2,30 m (Bachsohle)
 Länger = ca. 38,20 m

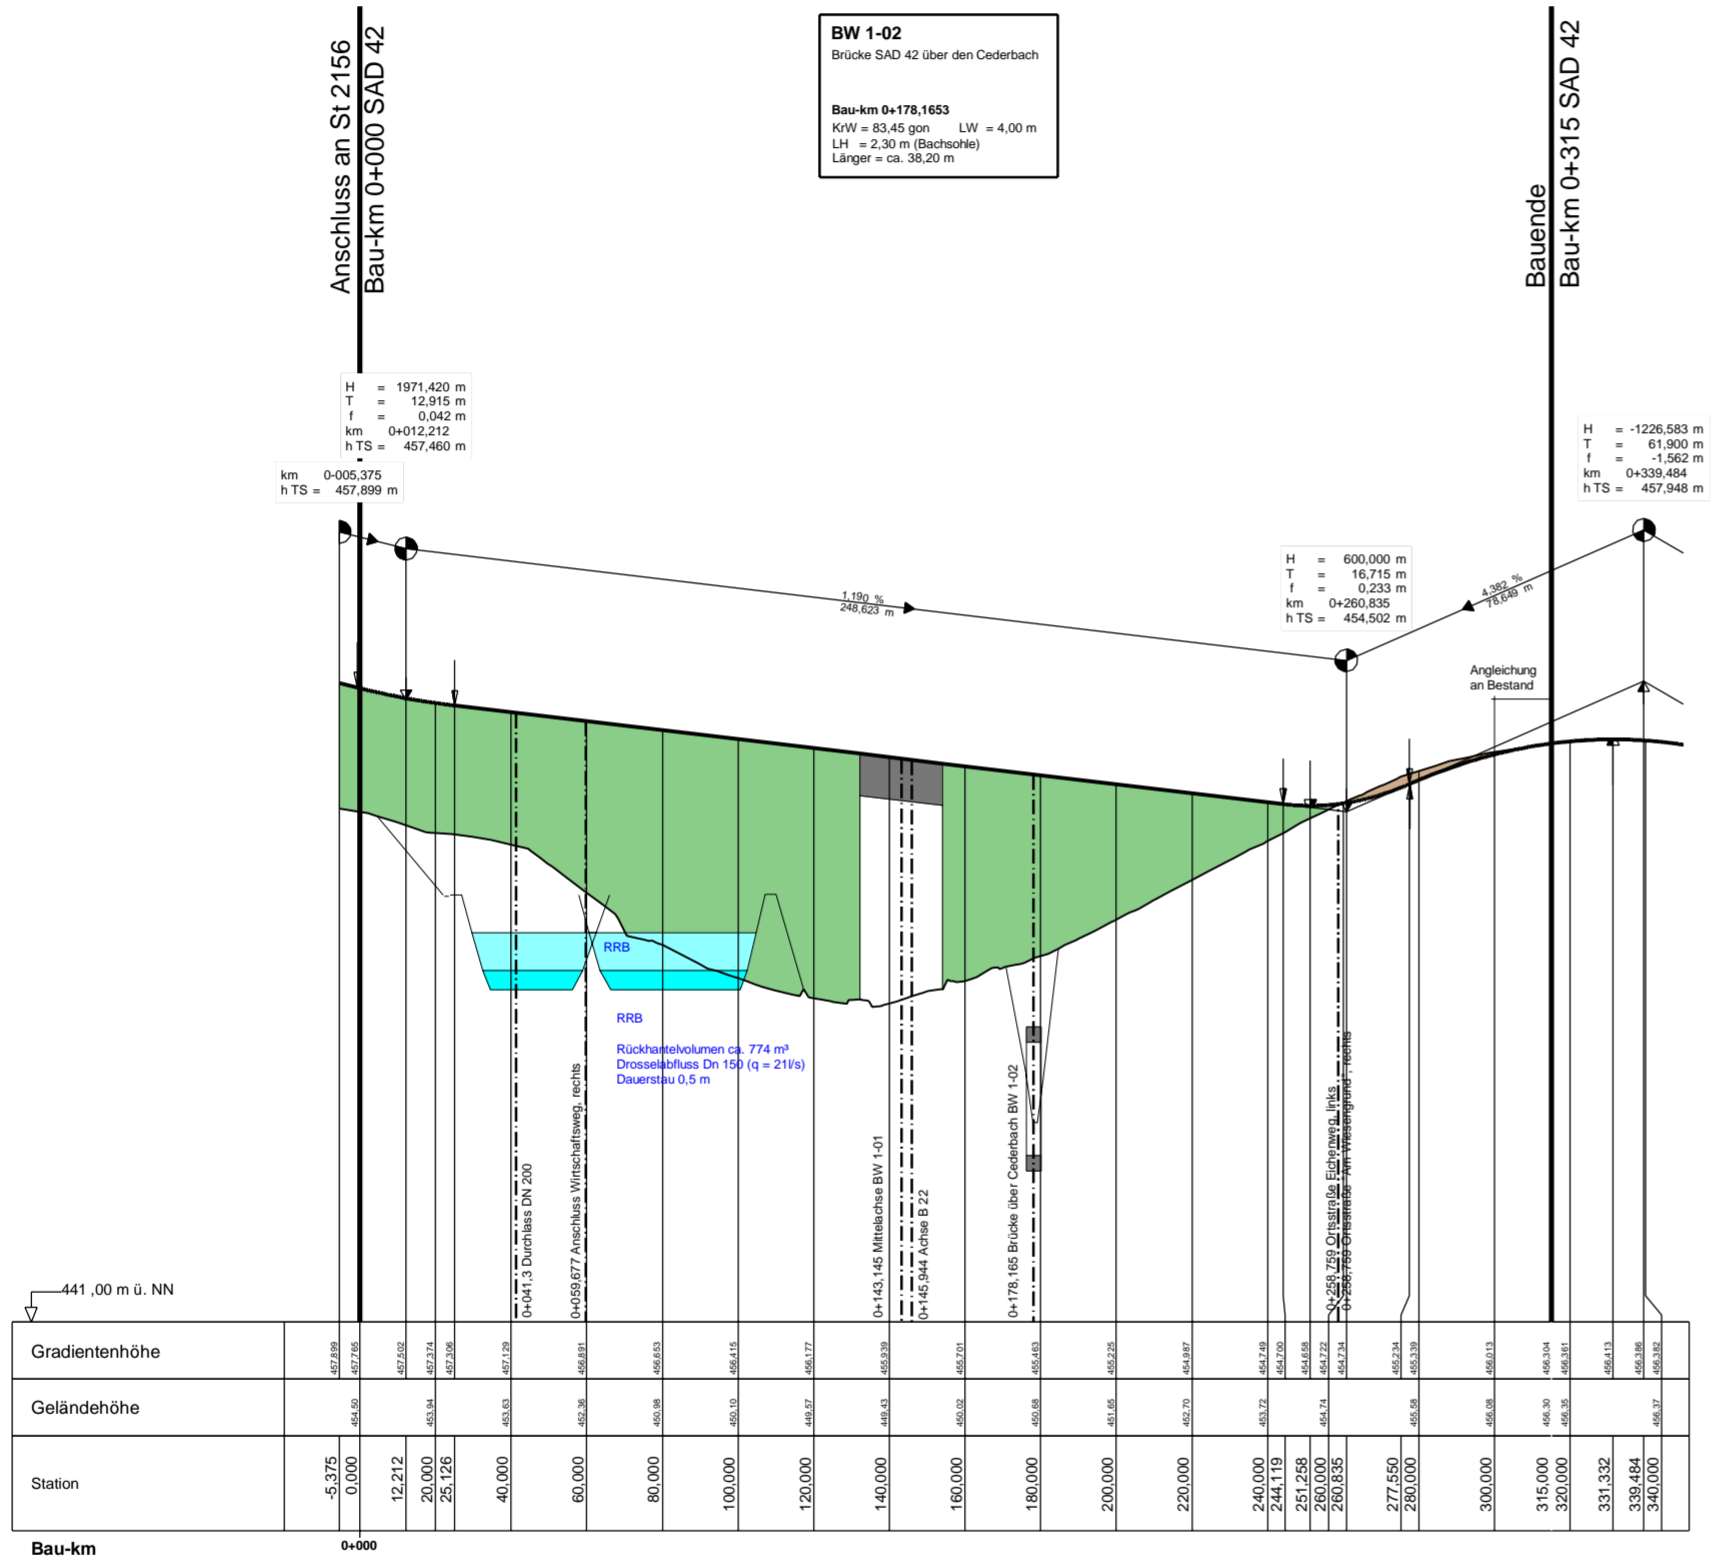

Staatliches Bauamt Amberg-Sulzbach

Archivstraße 1
92224 Amberg

Tel.: 09621/307-0, Fax: 09621/307-188, E-Mail: poststelle@stbaas.bayern.de

bearbeitet:	Dez. 2018	Ripper
gezeichnet:	Dez. 2018	Dechand
geprüft:	Dez. 2018	Viehmann
PSP Nr.:		
Projekt:	B22_2156_Teunz	

Nr.	Art der Änderung	Datum	Zeichen

FESTSTELLUNGSENTWURF

Straßenbauverwaltung Freistaat Bayern

Staatliches Bauamt Amberg-Sulzbach

Straße / Abschn.-Nr. / Station: B 22 / 2180 / 6,085 - B 22 / 2260 / 0,080

PROJIS-Nr.:

Unterlage / Blatt-Nr.: 4.3
 Übersichtshöhenplan
 SAD 42

Maßstab: 1 : 2000/200

B 22 "Weiden i. d. OPf. - B 20 (Cham)"
Umbau d. Kreuzung mit der St 2156 u. SAD 42 bei Teunz
 B 22 Bau-km 0+230 bis 0+458 / St 2156 Bau-km 0+180 bis 0+647

aufgestellt:
 Staatliches Bauamt Amberg-Sulzbach

Wasmuth
 Wasmuth, Ltd. Baudirektor
 Amberg, den 17.05.2019