


Längsschnitt Anbindung Innerortsknoten Lappersdorf

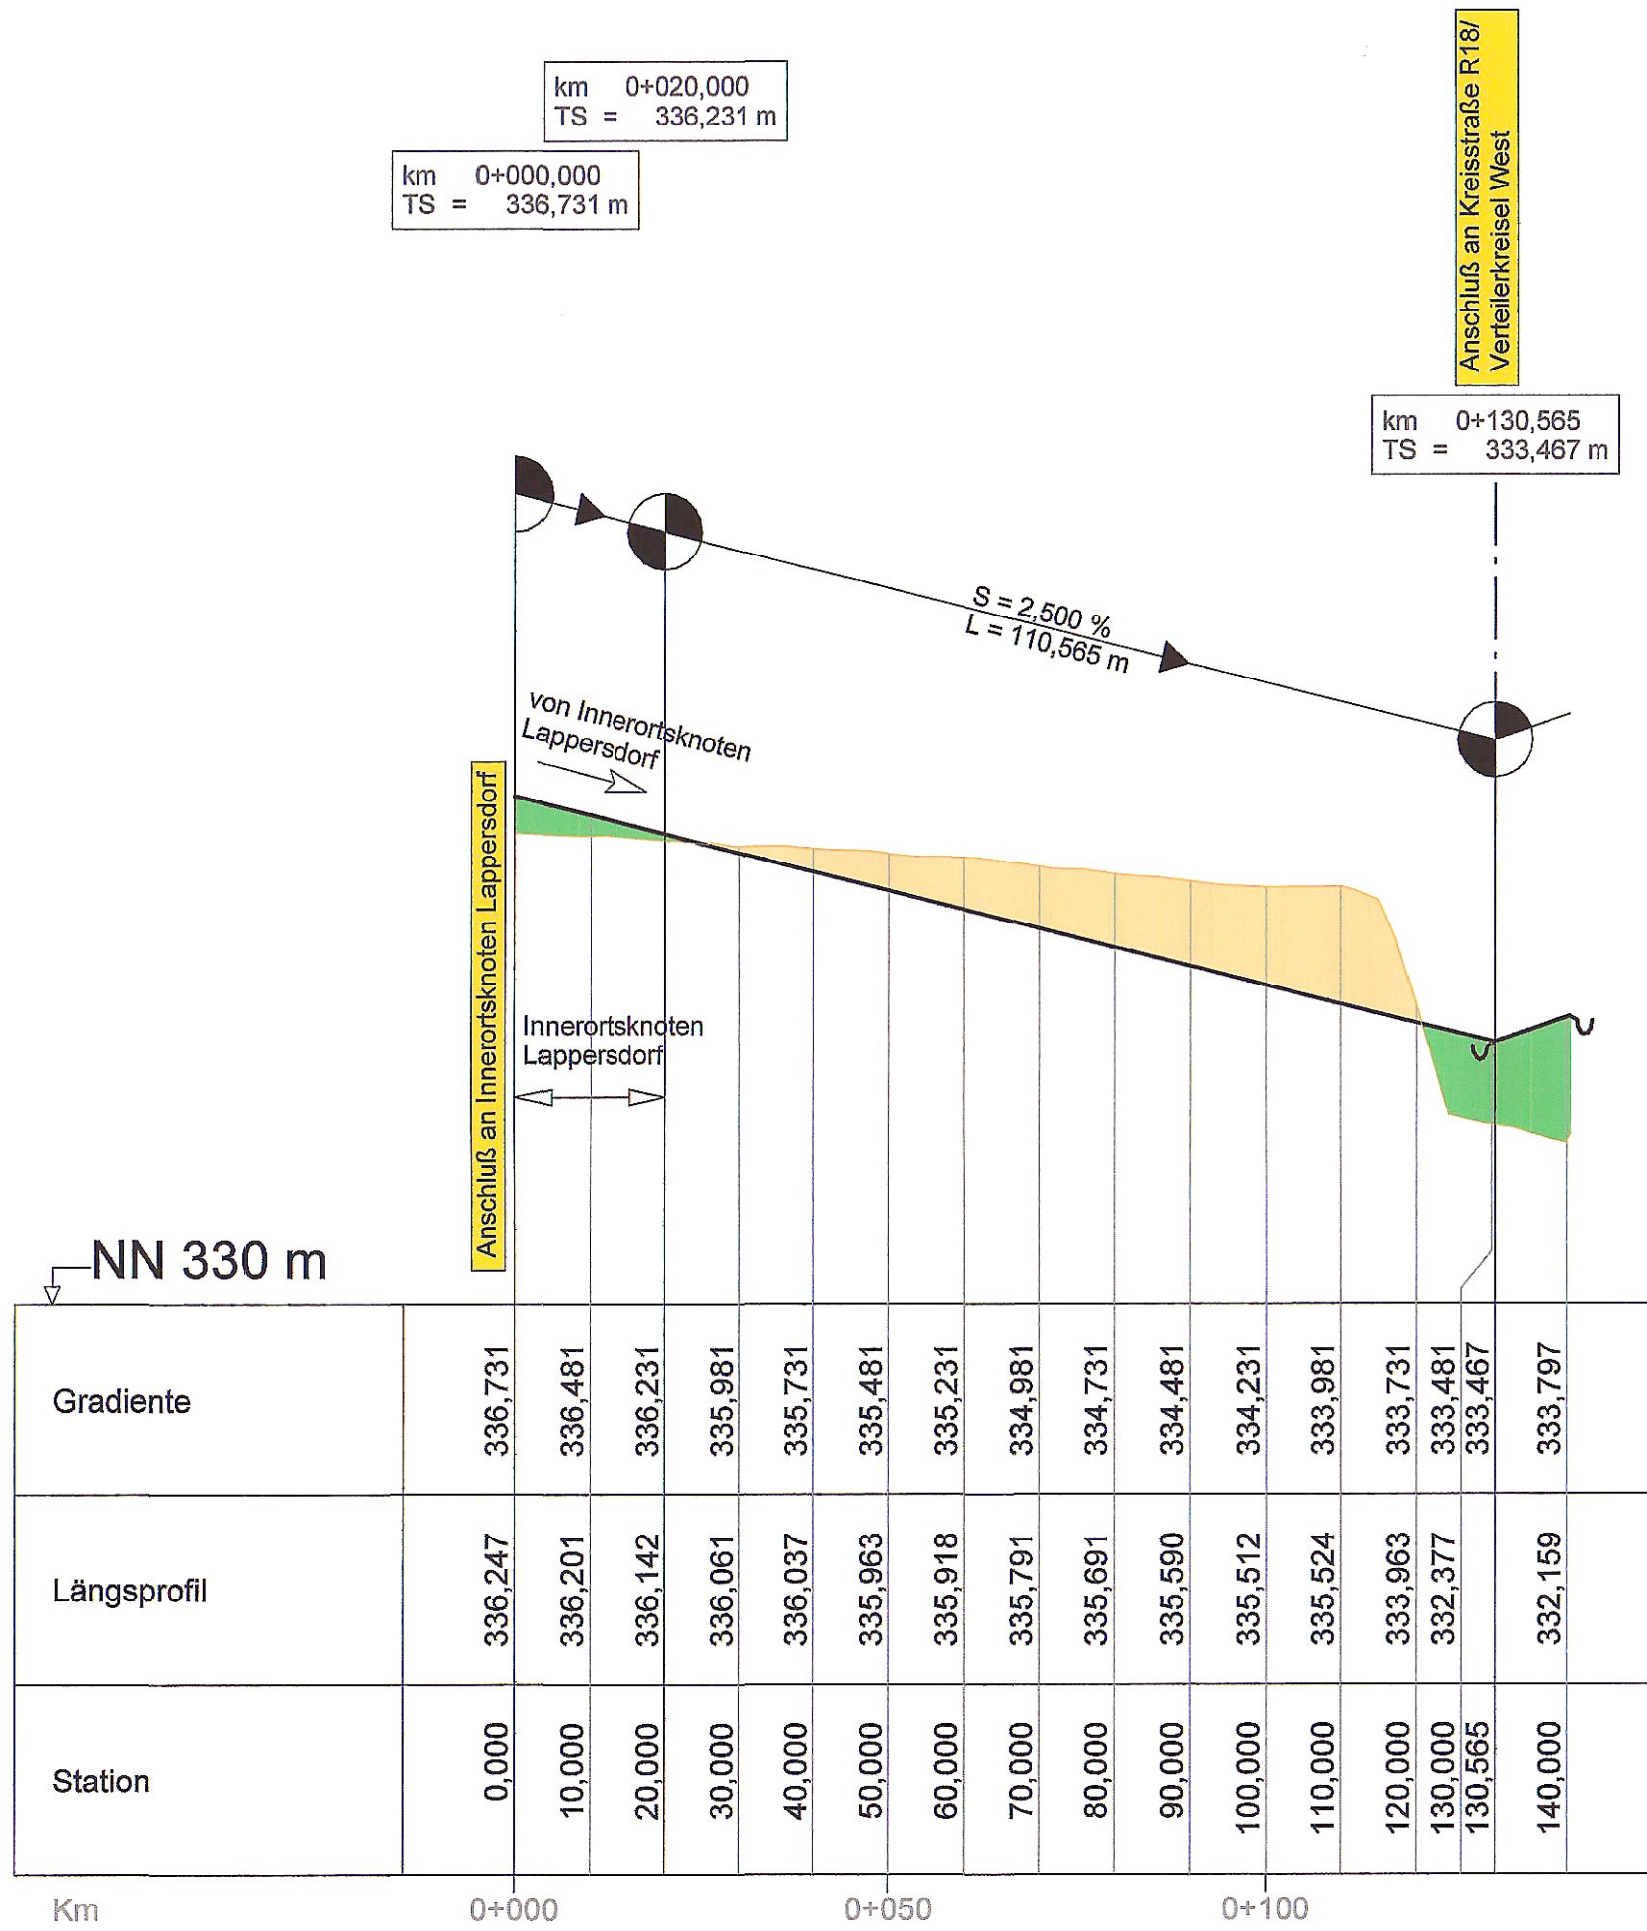

Stadt Regensburg
Tiefbauamt
Planfeststellung
öffentlich ausgelegt
von: 03. März 2014
bis: 17. März 2014

Rev.	Art der Änderung	Datum	Zeichen
<p>BBI Im Gewerbepark A15 93059 Regensburg Tel.: 0941 / 40208- 0 Fax: 0941 / 40208-30 bauer.regensburg@bbi-ingenieure.de</p> <p>BAUER BERATENDE INGENIEURE GMBH NIEDERLASSUNG REGENSBURG</p>			
bearbeitet	Sept. 2008	Pritscher	
gezeichnet	Sept. 2008	Moser	
geprüft	15.10.2008	Pritscher	
<p>Freistaat Bayern Staatliches Bauamt Regensburg Lappersdorfer Kreisel</p>			<p>Unterlage Nr. 8 Blatt Nr. 11</p>
<p>PLANFESTSTELLUNG</p>			<p>bearbeitet gezeichnet geprüft 15.10.2008 Daller</p>
<p>Umbau Lappersdorfer Kreisel</p>			<p>Längsschnitt Anbindung Innerortsknoten Lappersdorf Maßstab 1 : 1000 /100</p>
<p>Aufgestellt: Staatliches Bauamt Regensburg, den 15.10.2008</p> <p>Josef Kreitinger Baudirektor Leiter Straßenbau</p>			<p>Festgestellt nach § 17 FStrG gemäß Beschluss vom 31.01.2014 31/32.2-4354.2.B15 - 11 Regensburg, den 31.01.2014 Regierung der Oberpfalz</p> <p>Meisel Baudirektor</p>

