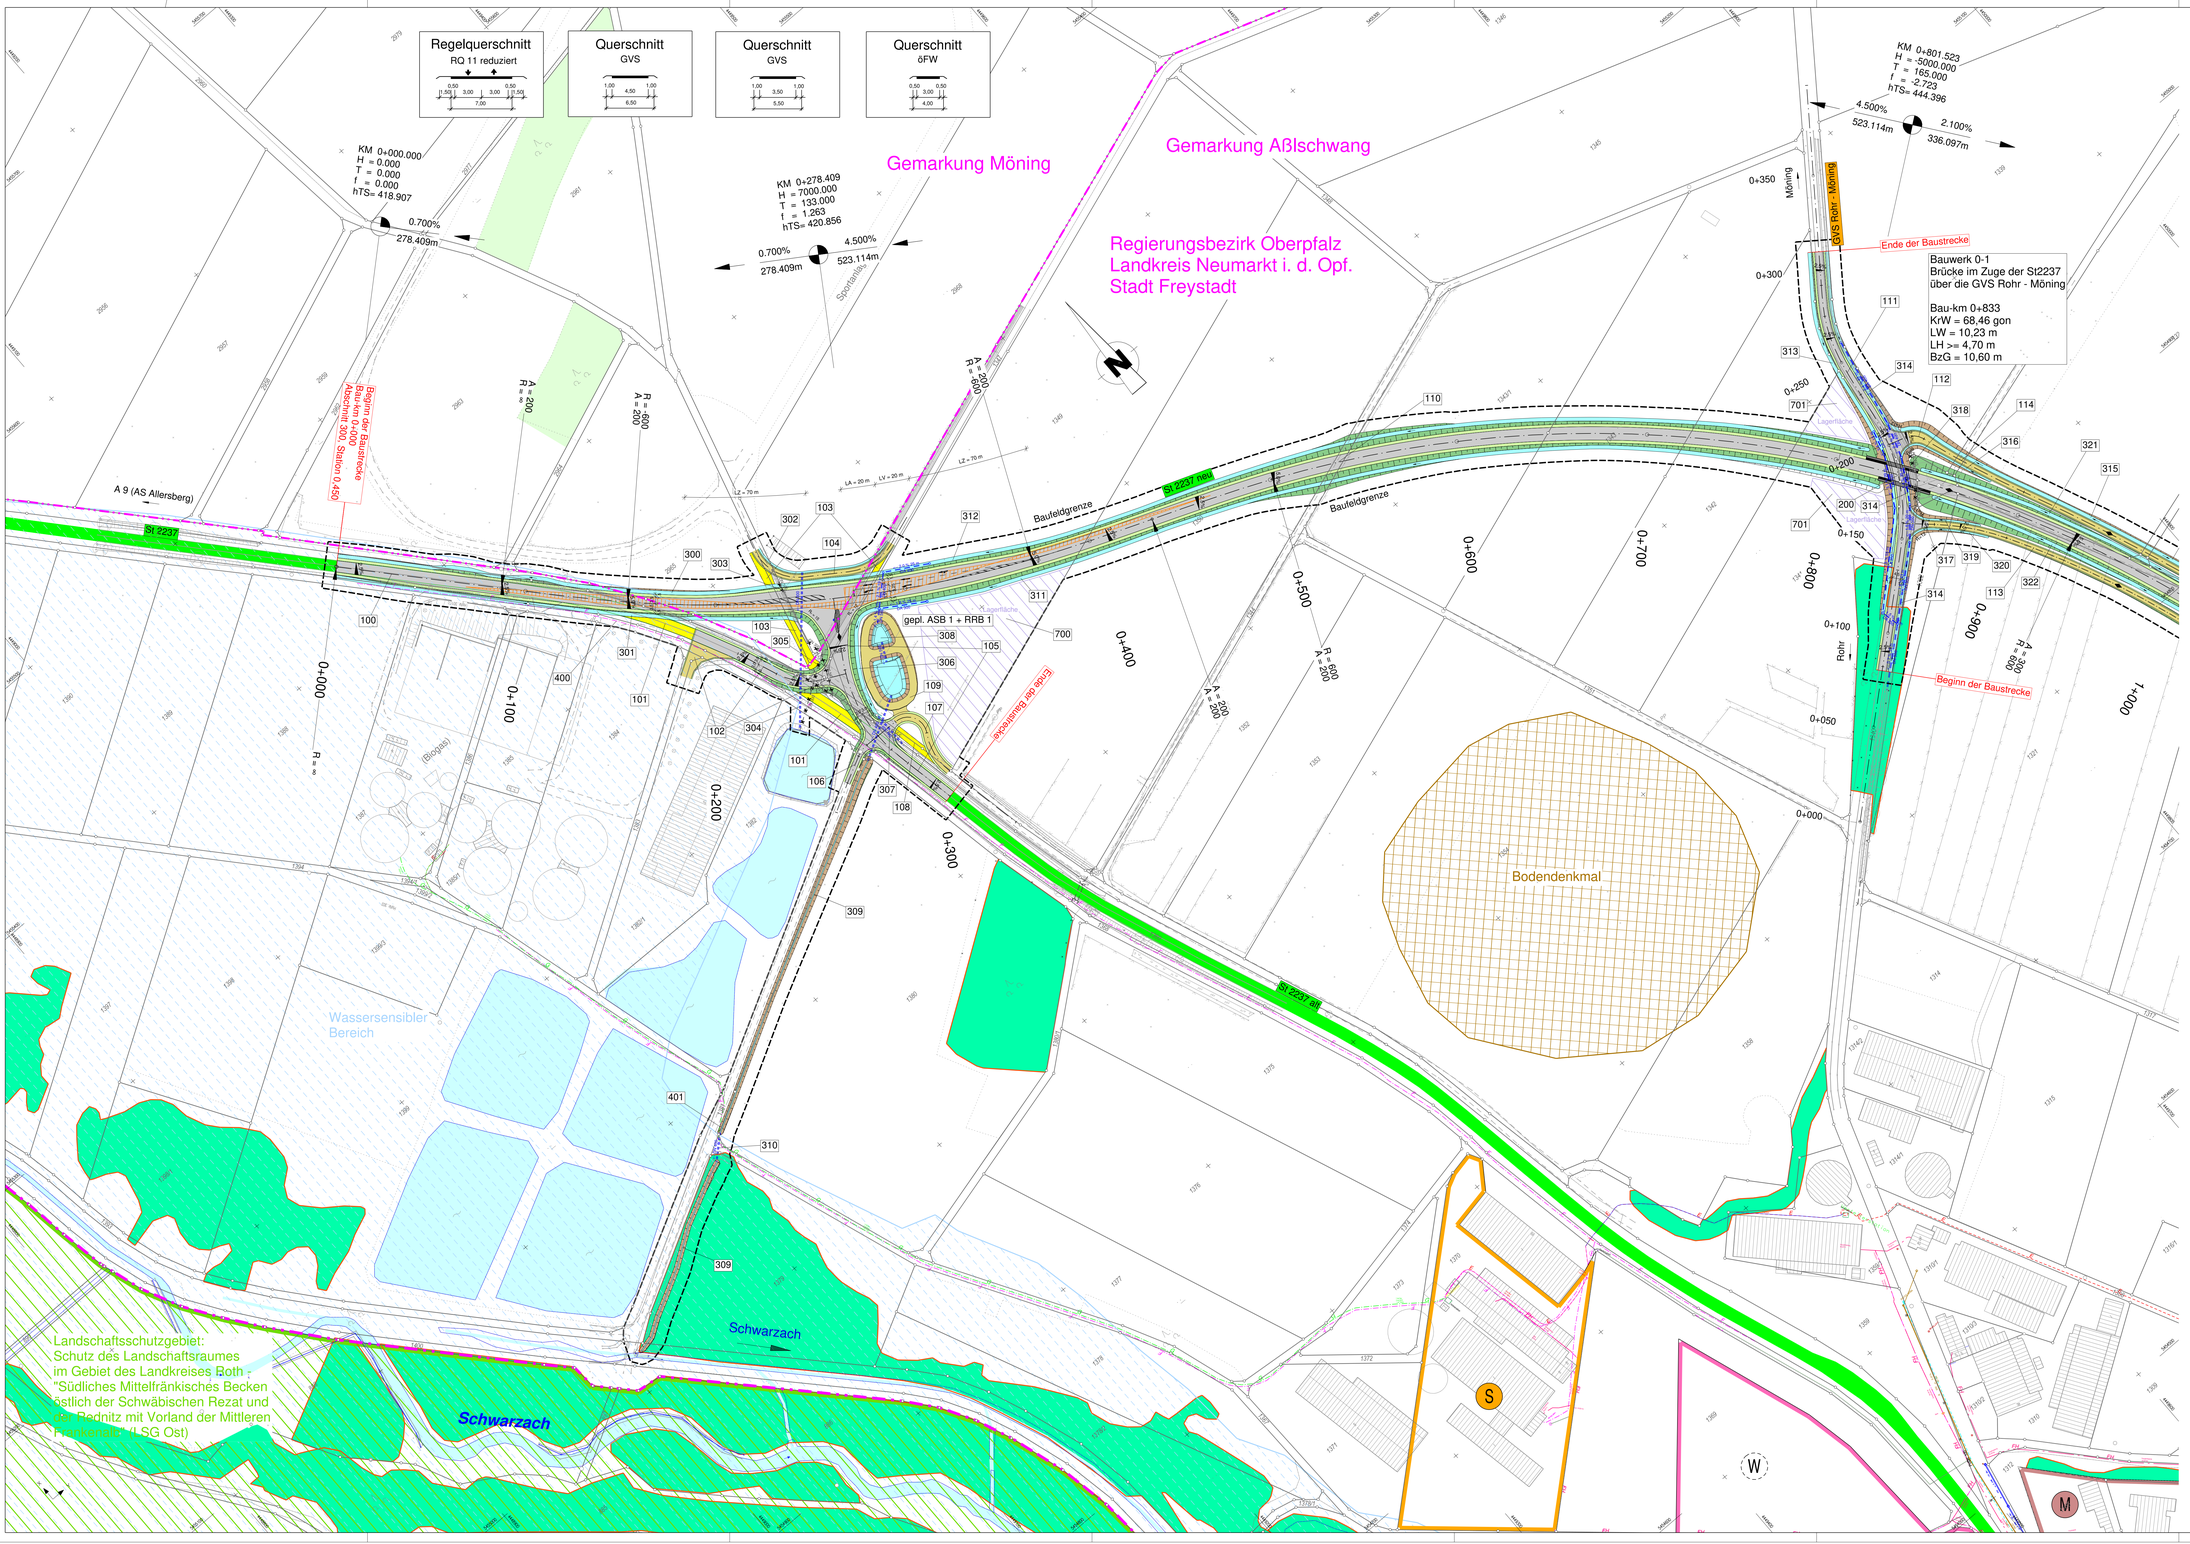

Zeichenerklärung

Planung

- Einschnittsböschung / Abtrag
- Mulde mit Fließrichtung
- Fahrbahn mit Achse
- Bankett
- Dammböschung / Auftrag
- Entwässerungsgräben mit Fließrichtung
- Wirtschaftsweg, geschottert
- Wirtschaftsweg, bit. bef.
- Wirtschaftsweg, unbef.
- Radweg
- Neigungsbrechpunkt mit Angabe von Ausrundungshalbmesser, Neigung und Abstand
- Gradientenhochpunkt
- Gradientenbetpunkt
- Straßenquerneigung
- Brücke mit Widerlager

Immissionsschutz

- Objekt Nr. ohne / mit Grenzwertüberschreitung
- Gebäudeseiten mit Grenzwertüberschreitung
- Außenwohnbereich ohne / mit Grenzwertüberschreitung (B = Balkon)
- Lärmschutzwand

Regelungsverzeichnis

- 104 — Nr. im Regelungsverzeichnis

Sonstiges

- Ausschlitzung
- Rückbaufläche
- Rückbaulinie
- freizuhaltendes Sichtfeld
- Baustelleneinrichtungs- und Lagerfläche
- Baufeldgrenze

Versorgungseinrichtungen

vorhanden / geplant

- Trinkwasserleitung
- E-Freileitung
- E-Kabel
- Fernmeldeleitung
- Schmutzwasserleitung
- Gasleitung

Entwässerung

vorhanden / geplant

- Rohrdurchlass DN 300
- Straßenablauf
- Ablauf- / Kontrollschacht
- Entwässerungsleitung DN 300 mit Angabe von Fließrichtung, Gefälle, Haltungslänge und Ablaufschächten

Schutzgebiete

- Naturschutzgebiet
- Landschaftsschutzgebiet
- wassersensibler Bereich
- geschütztes Biotop
- Wohnbaufläche
- gemischte Baufläche
- Sonderbaufläche
- Bodendenkmal

Informationen

Höhensystem:	DHHN12 (NN-Höhen, Status 100)
Koordinatensystem:	Gauß-Krüger
Flurkarte (Stand):	11 2023

BBI INGENIEURE GMBH
Niederlassung Regensburg
Heinkestraße 3
D-93049 Regensburg
Tel.: +49 941 40208-0
Fax: +49 941 40208-90
www.bbi-ingenieure.de

bearbeitet:	Oktober 2023	Höpfl
gezeichnet:	Oktober 2023	Höpfl
geprüft:	Oktober 2023	Windpassinger

Staatliches Bauamt Regensburg
Bajuwarenstraße 2d
93053 Regensburg
Tel.: 0941/69856-01, Fax: 0941/69856-299, www.stbar.bayern.de

bearbeitet:		
gezeichnet:		
geprüft:	Oktober 2023	Detsch
PSP Nr.:		
Projekt:		

Nr.	Art der Änderung	Datum	Zeichen

FESTSTELLUNGSENTWURF

Straßenbauverwaltung
Freistaat Bayern
Straße / Abschn.-Nr. / Station: St 2237_300_0,450 bis 300_3,300
PROJIS-Nr.:

Unterlage / Blatt-Nr.: 5 / 1
Lageplan
Teil 1
Maßstab: 1 : 1000

St 2237
Ortsumfahrung Rohr

aufgestellt:
Staatliches Bauamt Regensburg, den 30.09.2024

Baudirektor Berthold Schneider
Beschleiter Straßenbau