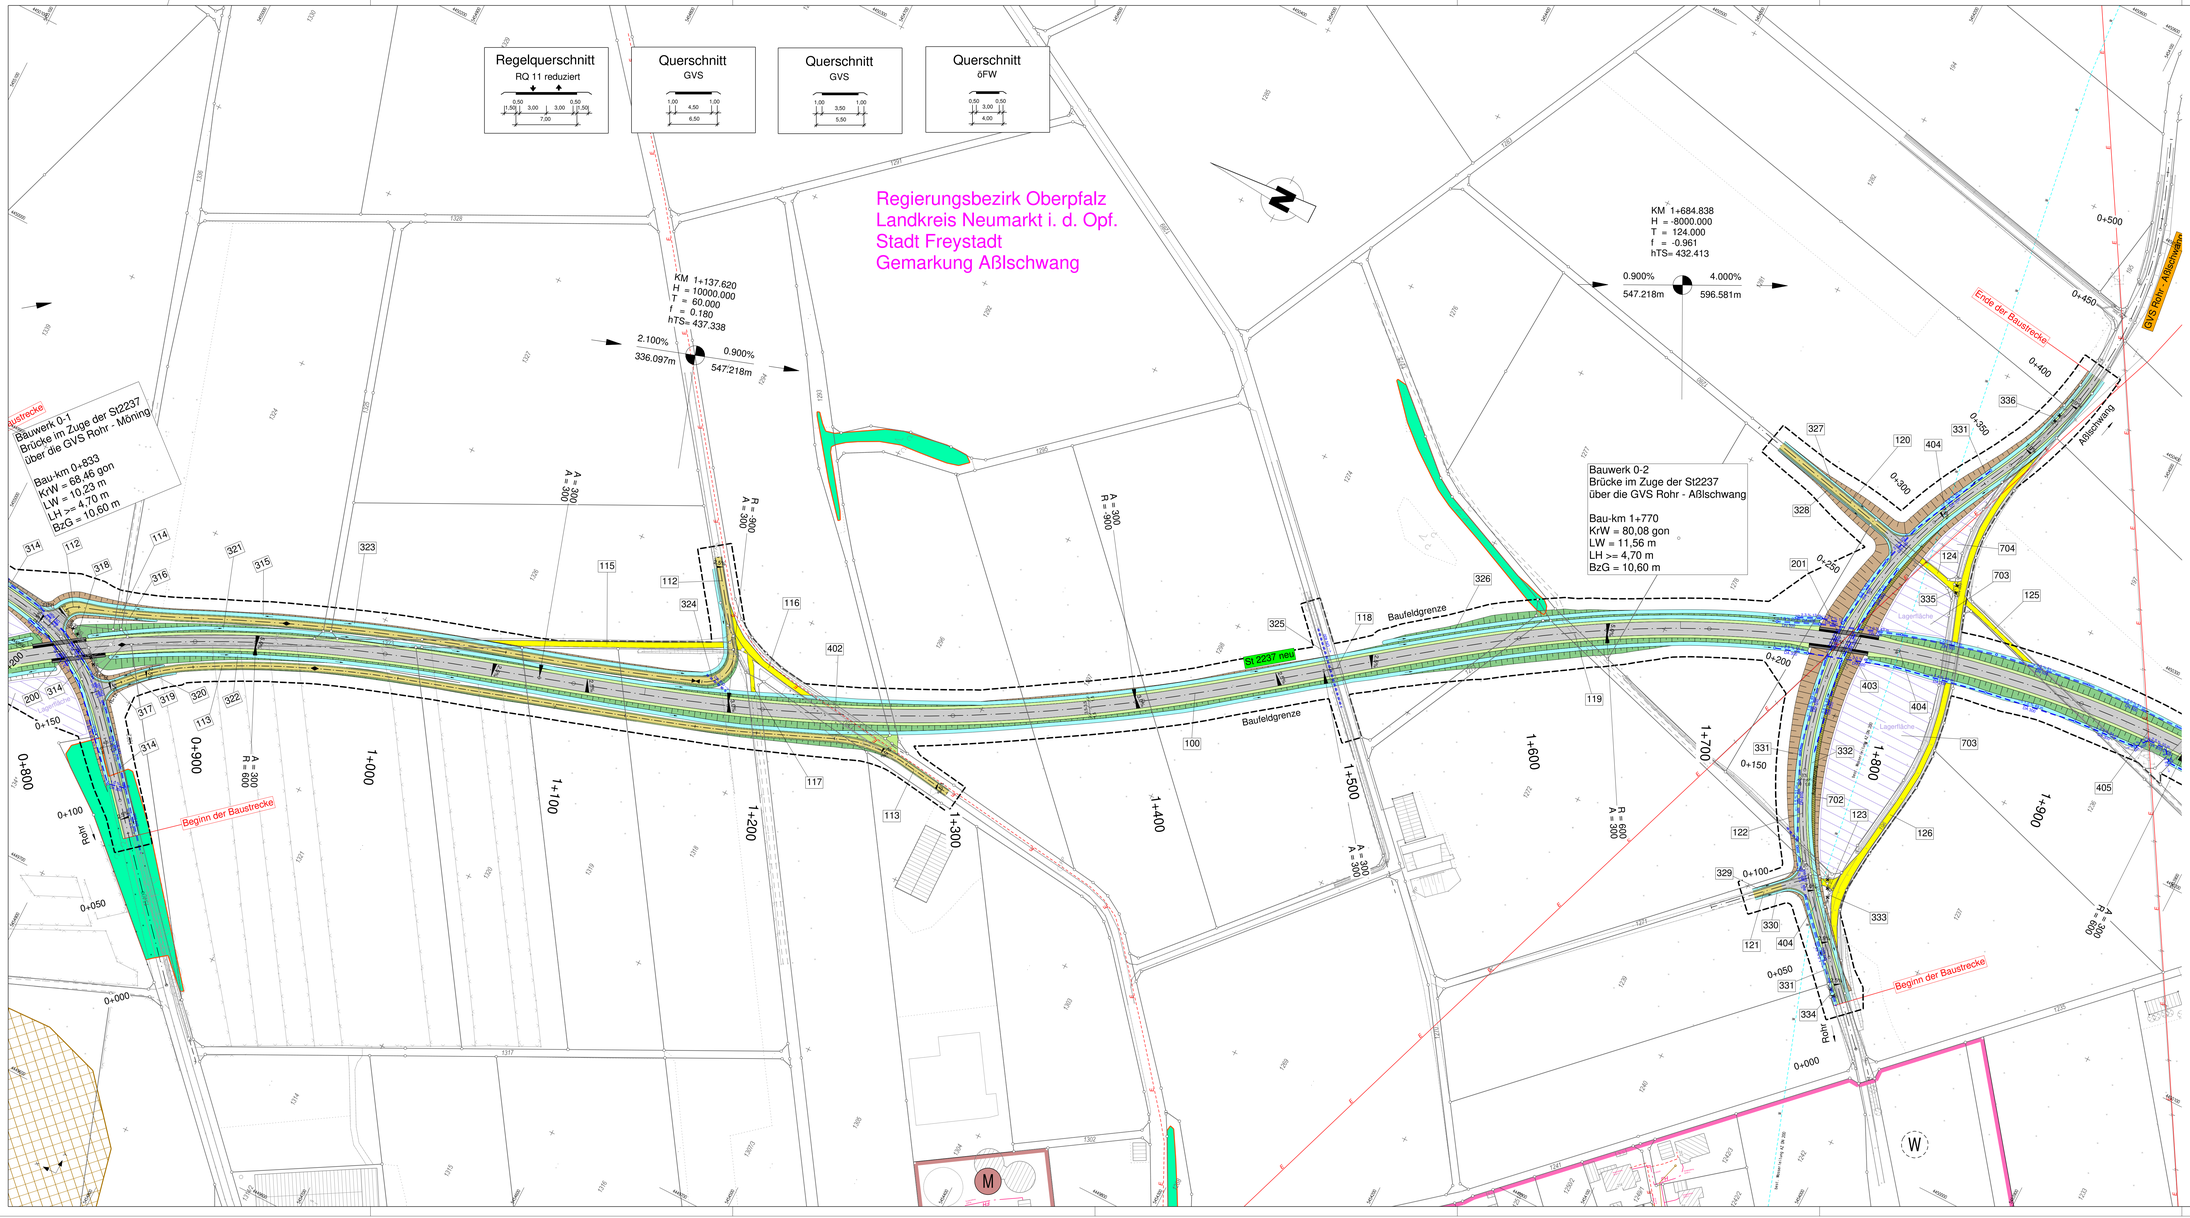
Regelquerschnitt
RQ 11 reduziert
0,50 3,00 3,00 0,50
7,00
Querschnitt
GVS
1,00 4,50 1,00
6,50
Querschnitt
GVS
1,00 3,50 1,00
5,50
Querschnitt
6FW
0,50 3,00 0,50
4,00
Regierungsbezirk Oberpfalz
Landkreis Neumarkt i. d. Opf.
Stadt Freystadt
Gemarkung Aßlschwang
KM 1+137.620
H = 10000.000
T = 60.000
f = 0.180
hTS= 437.338
2.100%
336.097m
0.900%
547.218m
KM 1+684.838
H = -8000.000
T = 124.000
f = -0.961
hTS= 432.413
0.900%
547.218m
4.000%
596.581m
Bauwerk 0-1
Brücke im Zuge der St2237
über die GVS Rohr - Mönning
Bau-km 0+833
KrW = 68,46 gon
LW = 10,23 m
LH >= 4,70 m
BzG = 10,60 m
Bauwerk 0-2
Brücke im Zuge der St2237
über die GVS Rohr - Aßlschwang
Bau-km 1+770
KrW = 80,08 gon
LW = 11,56 m
LH >= 4,70 m
BzG = 10,60 m
Beginn der Baustrecke
Ende der Baustrecke
Baufeldgrenze
Baufeldgrenze
St 2237 neu
GVS Rohr - Aßlschwang
Aßlschwang
Rohr
Rohr 1
Lagerfläche
Lagerfläche
A = 300
R = 600
A = 300
R = 600
A = 300
R = 600