

Regierungsbezirk Oberpfalz
Landkreis Neumarkt i. d. Opf.
Stadt Freystadt
Gemarkung Aßlschwang


Informationen	
Höhenystem:	DHHN12 (NN-Höhen, Status 100)
Koordinatensystem:	Gauß-Krüger
Flurkarte (Stand):	11 2023

Zeichenerklärung			
	zu erwerbende Fläche		Zusammenhängiges Teil
	vorübergehend in Anspruch zu nehmende Fläche		Gemarkungsgrenze
	dauernd zu belastende Fläche		Flurgrenze
			Flurückgrenze außerhalb/ innerhalb des Bauflusses
			Flurücknummer

1763	2 664 m²	Flurück / Größe des Flurstücks
02.30.01*	234 m²	Flg. Nr. im Grunderwerbverzeichnis / Größe der Teilfläche
		02. Nr. des Grunderwerbgesetzes
		03. Nr. des betroffenen Grundstückes
		01. Teilfläche eines Grundstückes - Teilfläche besteht aus mehreren Verschneidungsflächen

Beginn der Baustrecke

Ende der Baureihe
Baumst. 2+900
Abschnitt 500 Station 3.300

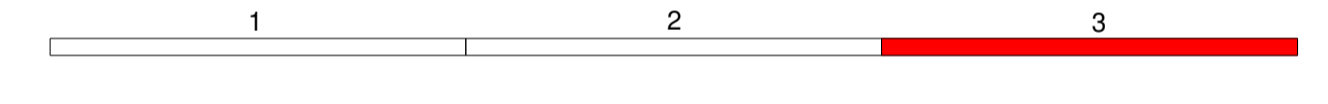

 BBI INGENIEURE GMBH	Niederlassung Regensburg Henkestraße 9 D-93049 Regensburg Tel: +49 941 40208-0 Fax: +49 941 40208-30 www.bbi-ingenieure.de	bearbeitet: Oktober 2023	Högl
		gezeichnet: Oktober 2023	Högl
		geprüft: Oktober 2023	Windpassinger

Staatliches Bauamt Regensburg Bajuwarenstraße 2d 93053 Regensburg Tel.: 0941 98859-01 Fax: 0941 98856-299, www.stbaa.bayern.de		bearbeitet: gezeichnet: Oktober 2023 geprüft: Projekt:	bearbeitet: gezeichnet: geprüft: Projekt:
---	--	---	--

Nr.	Art der Änderung	Datum	Zeichen

FESTSTELLUNGSENTWURF

Straßenbauverwaltung Freistaat Bayern Straße / Abschn.-Nr. / Station: St 2237_300_0,450 bis 300_3.300 PROJIS-Nr.:	Unterlage / Blatt-Nr.: 10 / 3 Grunderwerbsplan Teil 3 Maßstab: 1 : 1000
--	--

St 2237
Ortsumfahrung Rohr

aufgestellt:
Staatliches Bauamt Regensburg, den 30.09.2024

Baudirektor Berthold Schneider
Berechneter Straßenbau