



Regelquerschnitt St 2237 - RQ 11 reduziert

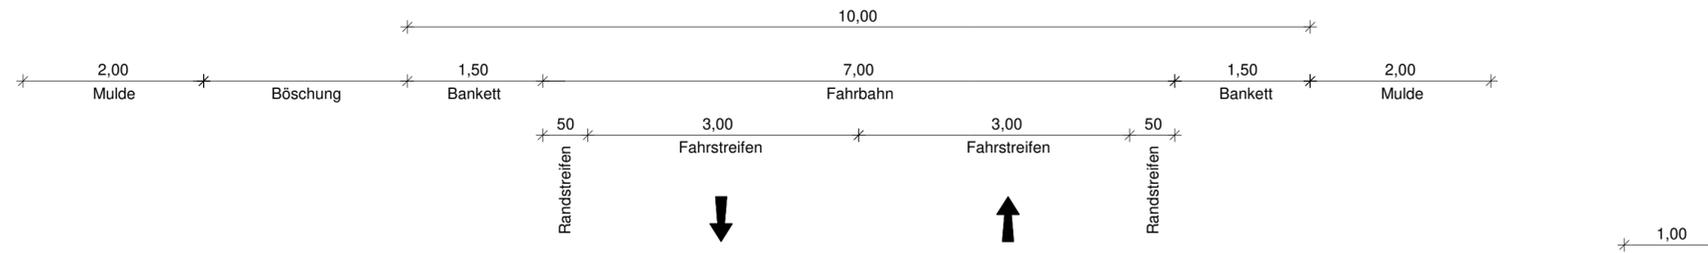

Dammlage

Einschnittslage

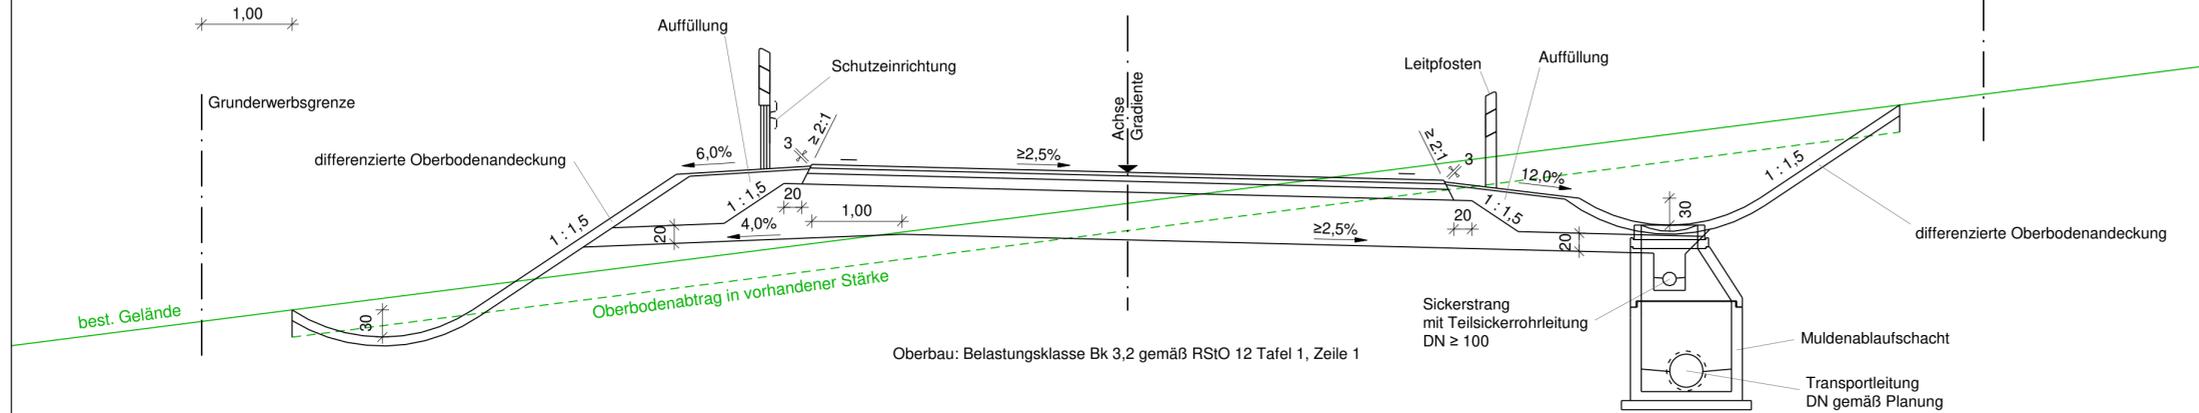


 BBI INGENIEURE GMBH	Niederlassung Regensburg Heinkelstraße 3 D-93049 Regensburg Tel: +49 941 40208-0 Fax: +49 941 40208-30 www.bbi-ingenieure.de	
	bearbeitet:	Oktober 2023 Höpfl
	gezeichnet:	Oktober 2023 Höpfl
	geprüft:	Oktober 2023 Windpassinger


Staatliches Bauamt Regensburg Bajuwarenstraße 2d 93053 Regensburg Tel.: 0941/69856-01, Fax: 0941/69856-299, www.stbar.bayern.de		bearbeitet:	
		gezeichnet:	
		geprüft:	Oktober 2023 Detsch
		PSP Nr.:	
Projekt:			

Nr.	Art der Änderung	Datum	Zeichen

Regelquerschnitt
GVS


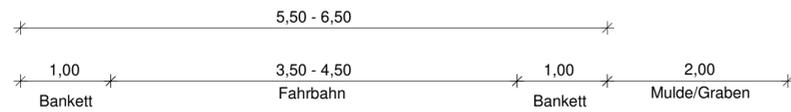


Regelquerschnitt
öFW

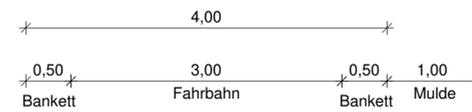

Dammlage

Einschnittslage

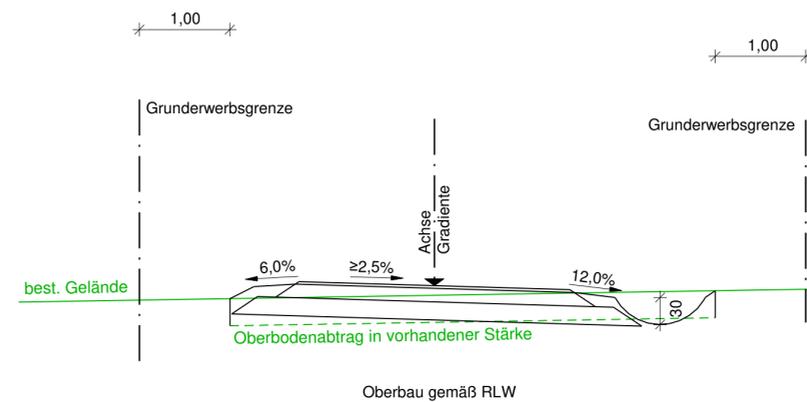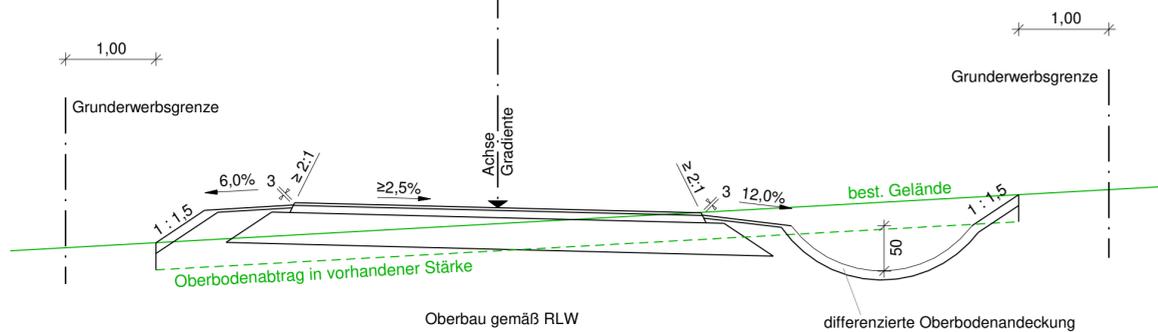

FESTSTELLUNGSENTWURF

Straßenbauverwaltung Freistaat Bayern Straße / Abschn.-Nr. / Station: St 2237_300_0,450 bis 300_3,300 PROJIS-Nr.:	Unterlage / Blatt-Nr.: 14 / 1 Regelquerschnitte Maßstab: 1 : 50
---	--

St 2237 Ortsumfahrung Rohr	
aufgestellt: Staatliches Bauamt Regensburg, den 30.09.2024 Baudirektor Berthold Schneider Bereichsleiter Straßenbau	