


Regelquerschnitt Kreisverkehr mit Geh- und Radweg - Staatsstraße St 2660 - M 1:50

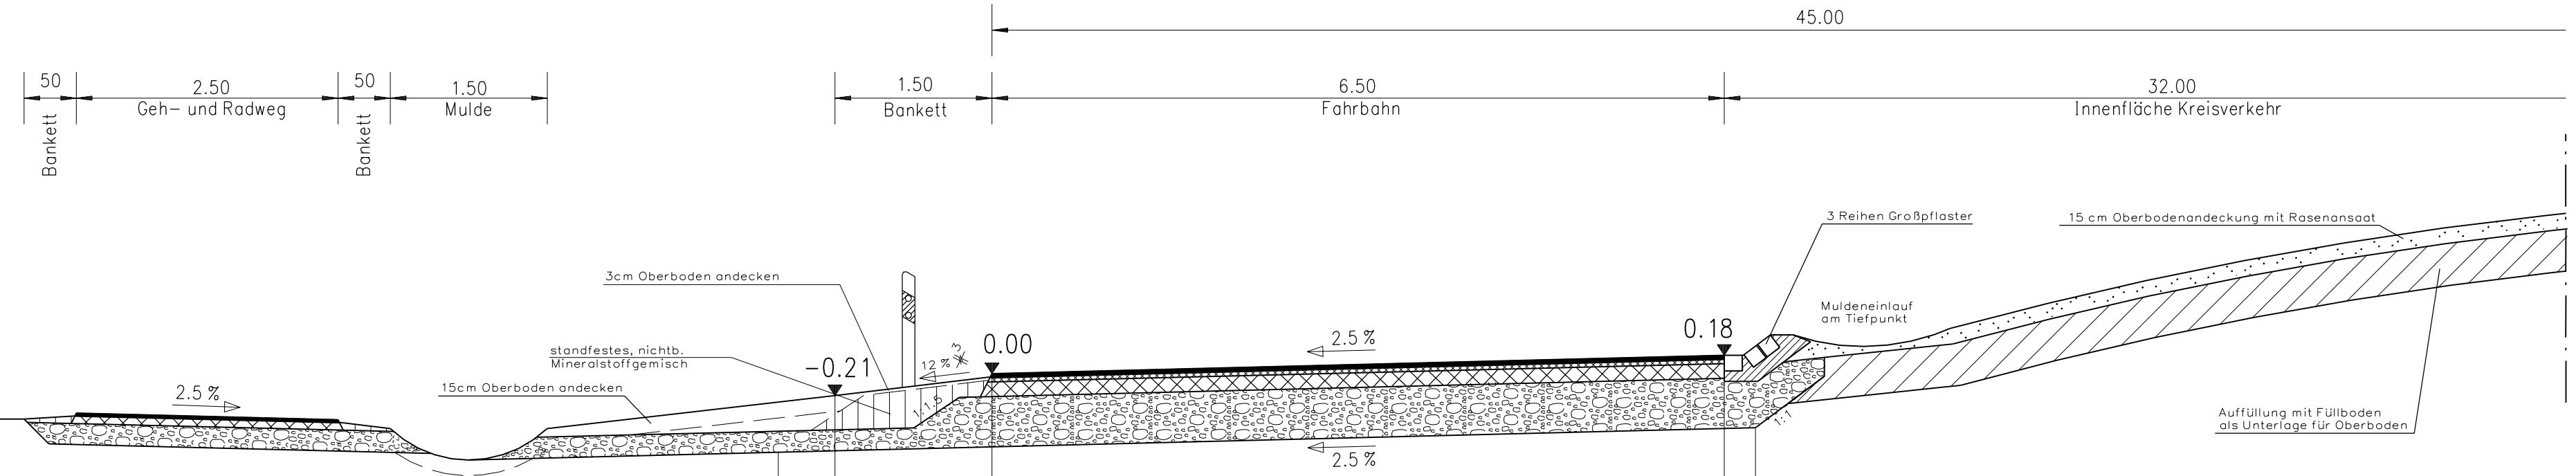

OBERBAU RStO 12

OBERBAU Belastungsklasse Bk3,2 nach RStO 12

M = 1: 50
Bezugshöhe -5.00

QUERSCHNITT		-2.041	-0.751	-1.500	-0.210	0.000	-0.030	0.000	0.000	0.000	0.175	7.000	0.175
PLANUM		0.000	-0.700	0.000	-0.700	0.000	-0.525	0.000	-0.518	0.000	7.000	7.300	-0.518

Entwurfsbearbeitung: INGENIEUR-GESELLSCHAFT MBH KEMPA NIEDERLASSUNG REGENSBURG 93059 Regensburg - Frankenstraße 6 - Telefon 0941 / 8309542-0 Regensburg, den 16.12.2019	67071 LUDWIGSHAFEN / RH. MUNDENHEIMER STR. 100 TELEFON 0621 / 66 900 330	bearbeitet:	16.12.2019	C. Bauer	
		gezeichnet:	16.12.2019	C. Bauer	
		geprüft:	16.12.2019	K.-H. Dietl	
		PSP Nr.:			
		Projekt:	2216030_2216040_St2660_Seubersdorf		

Staatliches Bauamt Regensburg Bajuwarenstraße 2d 93053 Regensburg Tel.: 0941/69856-01, Fax: 0941/69856-5990, E-Mail: poststelle@stbar.bayern.de		bearbeitet:		
		gezeichnet:		
		geprüft:	16.12.2019	Hoepfner
		PSP Nr.:		
		Projekt:		

Nr.	Art der Änderung	Datum	Zeichen

Planfeststellung

Straßenbauverwaltung Freistaat Bayern Staatliches Bauamt Regensburg Straße / Abschn.-Nr. / Station: St2660 180 4,673 bis St2251 240 1,871 St2251 240 1,739 bis St2251 240 1,957 St2251 240 1,146 bis St2251 240 1,428	Unterlage / Blatt-Nr.: 14 / 4 Regelquerschnitt Kreisverkehr St 2660 einschl. Geh- und Radweg Maßstab: 1 : 50
	PROJIS-Nr.:

St 2660 Neumarkt i.d.OPf. - Regensburg
 Ortsumgehung Seubersdorf i.d.OPf.
 Bau-km 0+570 bis Bau-km 1+826

aufgestellt: Staatliches Bauamt Regensburg Leitender Baudirektor Norbert Biller, Bereichsleiter Straßenbau Regensburg, den 16.12.2019	
--	--