



**Siedlungsflächen und Industrie- und Gewerbeflächen**

- Wohnbauflächen/Gemischte Bauflächen
- Industrie- und Gewerbeflächen

**Siedlungsnaher Freiraum, Erholungsinfrastruktur, Waldfunktionen**

- Sport- und Freizeleinrichtungen
- 200 m-Abstand zu Wohnbauflächen/gemischten Bauflächen
- Rad- und Wanderwege
- Wald mit besonderer Erholungsfunktion
- Wald mit besonderer Sichtschuttfunktion

**Kulturgüter**


- Baudenkmal
- Landschaftsprägendes Denkmal
- Umgebungsbereich 3.000 m von landschaftsprägenden Denkmälern
- Bodendenkmal
- UNESCO Weltkulturerbe (Kernzone)
- UNESCO Weltkulturerbe (Pufferzone)
- Geotop (punkthaft)
- Geotop (flächhaft)

**Sonstiges**

- Militärische Anlage

**Nachrichtlich**

- Unterwerkstandorte
- Vorzugstrassenkorridor
- Untersuchungsraum
- Kreisgrenze
- Gemeindegrenze

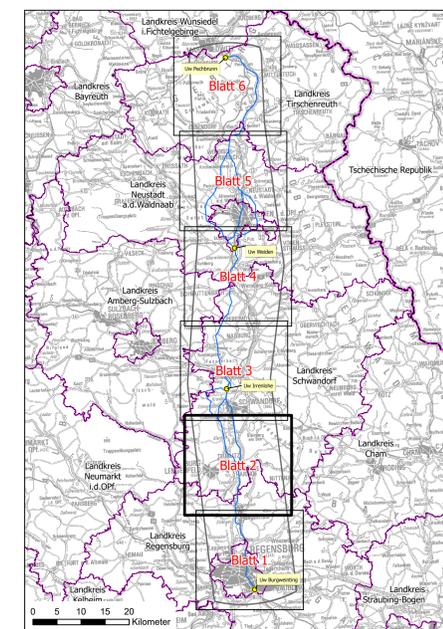



Maßstab: 1:25.000

0 0,5 1 1,5 2 Kilometer



Datum	Änderung	Name	Firma
entworfen	Datum	Name	aufgestellt:
geprüft	02/2025	sh	Bochum, den 24.02.2025
bearbeitet		DB Energie GmbH	
techn.gepr.		Sandstr. 35 - 40	
Planiprüfer		90443 Nürnberg	
		Nürnberg, den	
Maßstab	110-kV-Bahnstromfernleitung UW Burgweinting - UW Irrenlohe - UW Wiesau/Pechbrunn	G.031179770	
1:25.000	Anlage 4.4: Siedlungswesen	Ersatz für:	
		Stand vom: 24.02.2025	
		Blatt: 2 von 6	

- Siedlungsflächen und Industrie- und Gewerbeflächen**
- Wohnbauflächen/Gemischte Bauflächen
  - Industrie- und Gewerbeflächen
- Siedlungsnaher Freiraum, Erholungsinfrastruktur, Waldfunktionen**
- Sport- und Freizeleinrichtungen
  - 200 m-Abstand zu Wohnbauflächen/gemischten Bauflächen
  - Rad- und Wanderwege
  - Wald mit besonderer Erholungsfunktion
  - Wald mit besonderer Sichtschuttfunktion
- Kulturgüter**
- Baudenkmal
  - Landschaftsprägendes Denkmal
  - Umgebungsbereich 3.000 m von landschaftsprägenden Denkmälern
  - Bodendenkmal
  - UNESCO Weltkulturerbe (Kernzone)
  - UNESCO Weltkulturerbe (Pufferzone)
  - Geotop (punkthaft)
  - Geotop (flächhaft)
- Sonstiges**
- Militärische Anlage
- Nachrichtlich**
- Unterwerkstandorte
  - Vorzugstrassenkorridor
  - Untersuchungsraum
  - Kreisgrenze
  - Gemeindegrenze

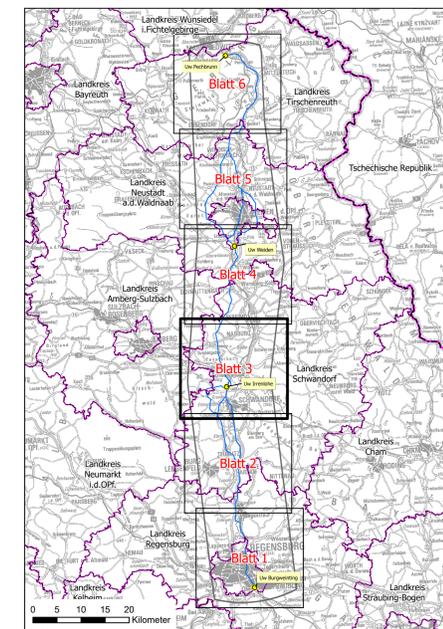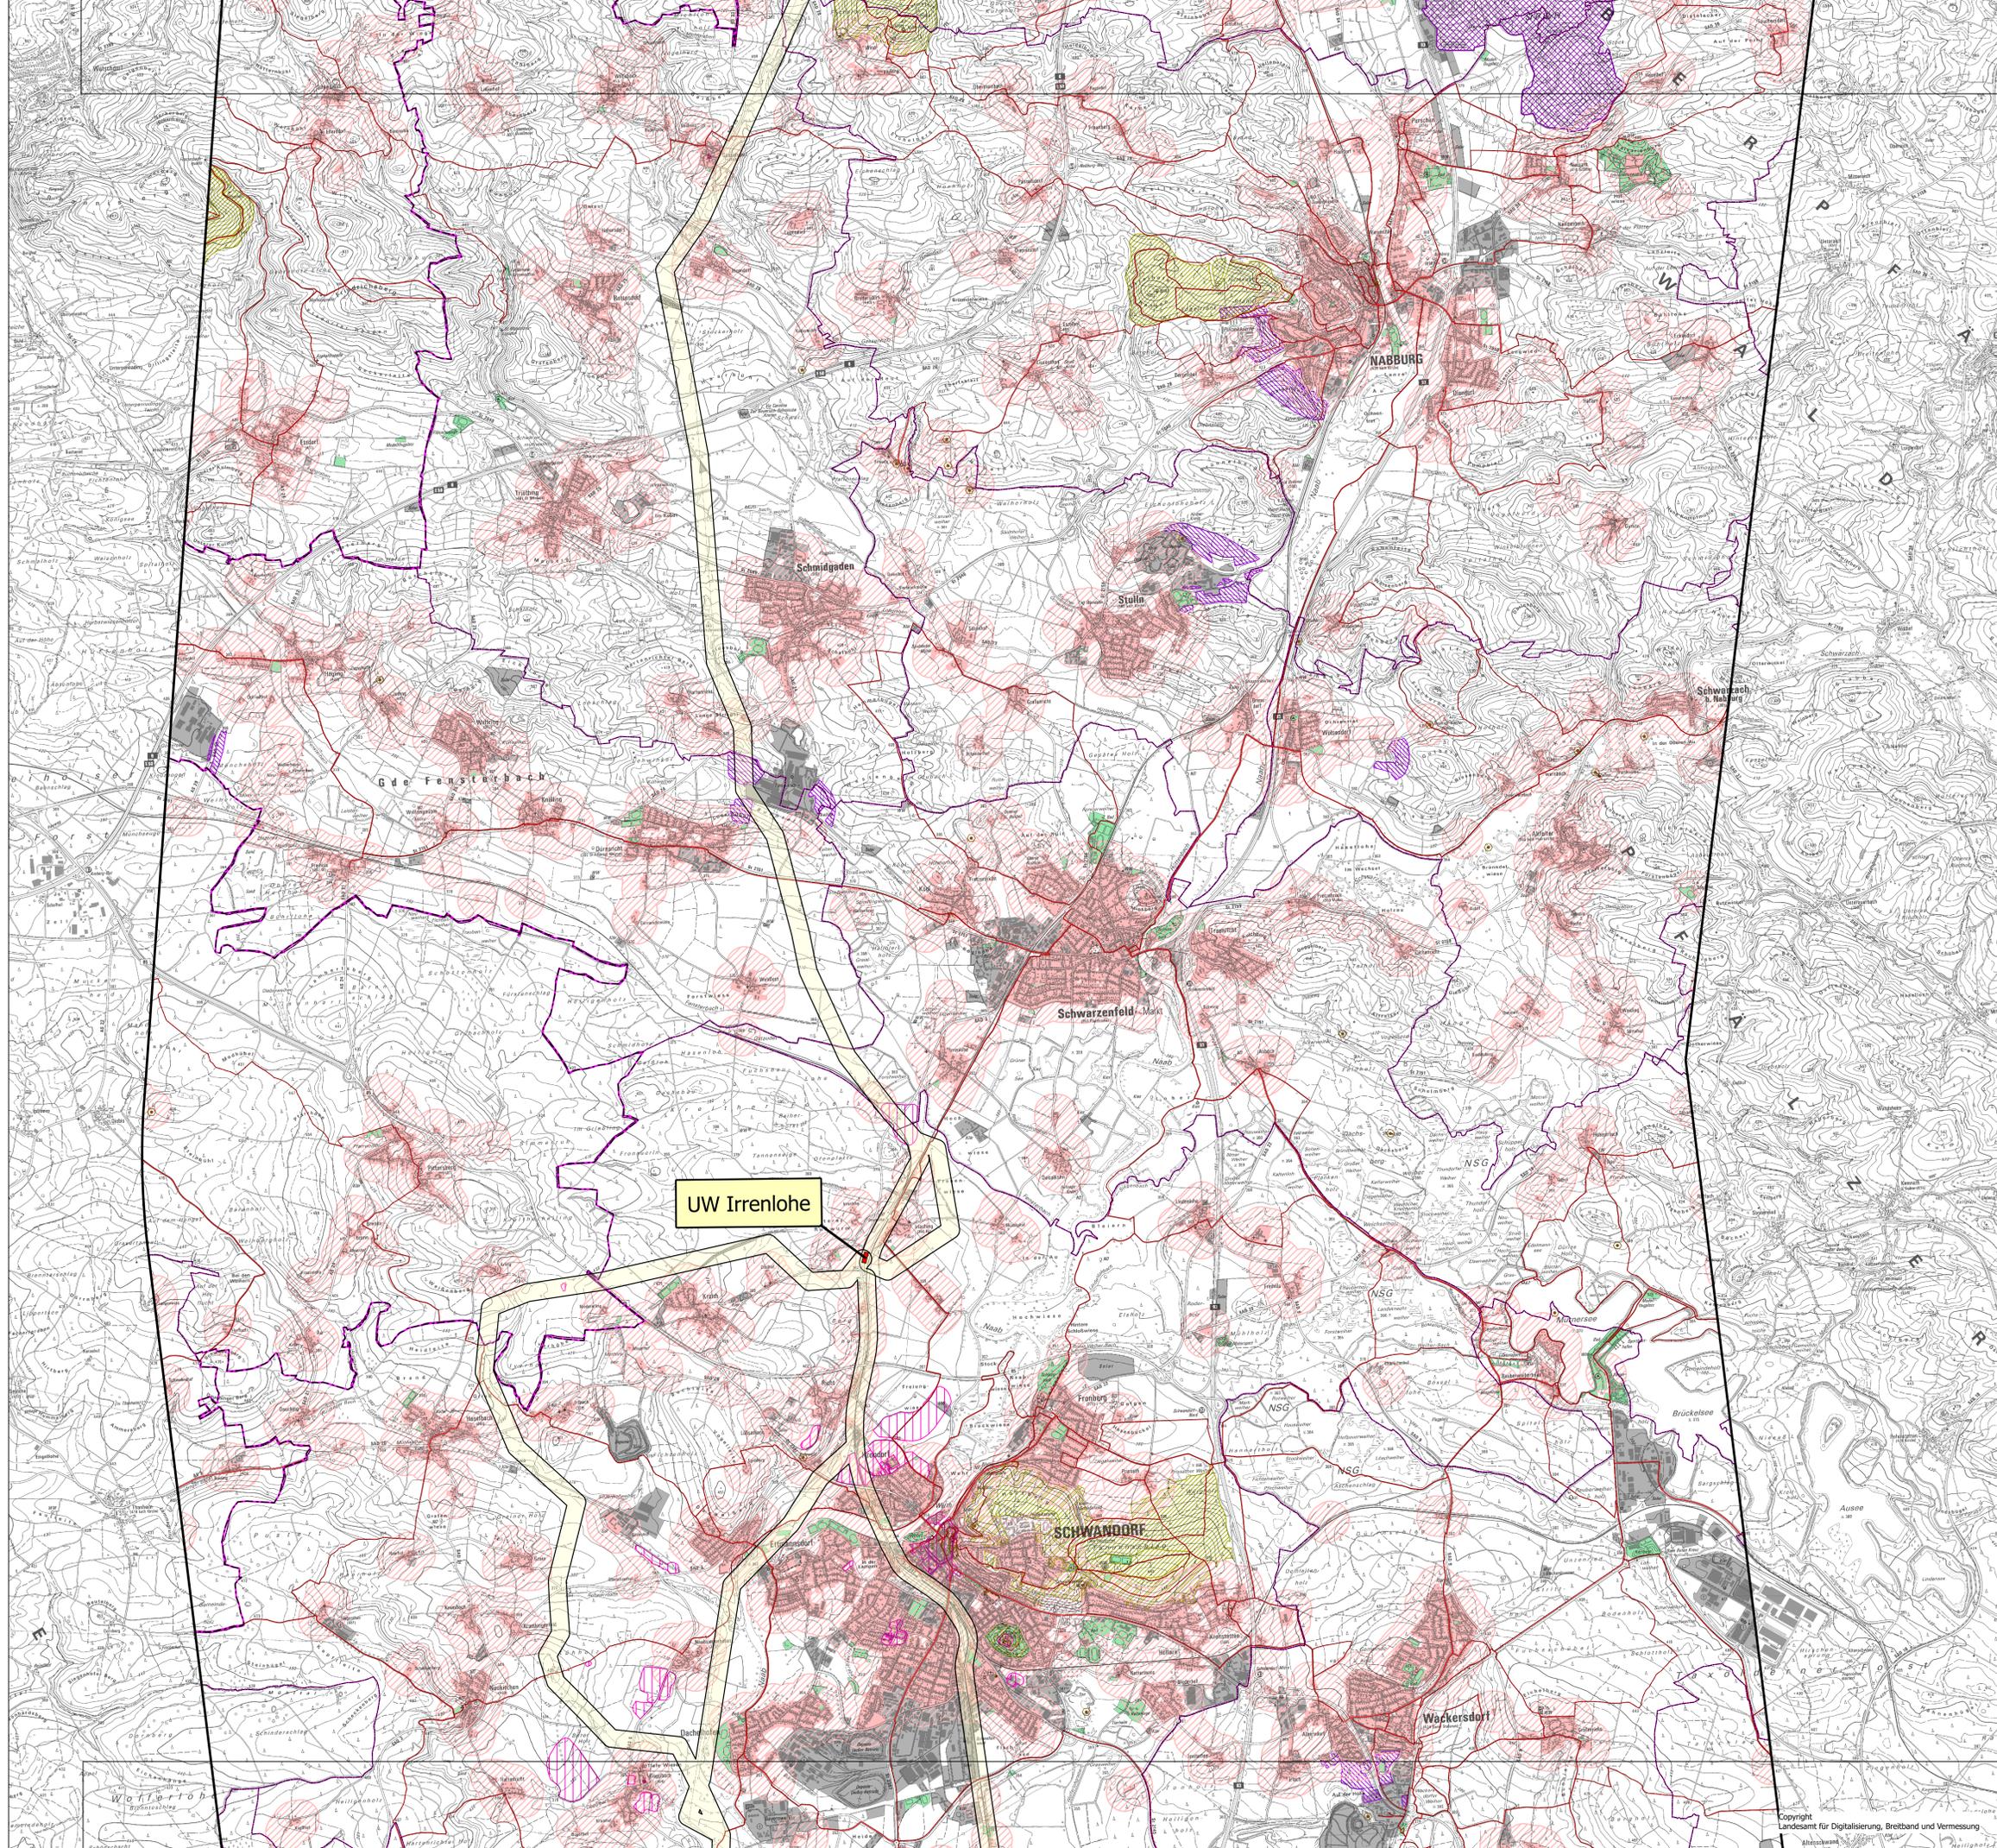


Maßstab: 1:25.000  
0 0,5 1 1,5 2 Kilometer



Datum	Änderung	Name	Firma
entworfen	Datum	Name	aufgestellt:
geprüft	02/2025	she	Buchum, den 24.02.2025
bearbeitet		DB Energie GmbH	Sandstr. 38 - 40
techn.gepr.		90443 Nürnberg	Nürnberg, den
Planprüfer			
Maßstab	110-kV-Bahnstromfernleitung UW Burgweinting - UW Irrenlohe - UW Wiesau/Pechbrunn		
1:25.000	Anlage 4.4: Siedlungswesen		
		G.031179770	
		Ersatz für:	
		Stand vom:	24.02.2025
		Blatt:	3 von 6

110-kV-Bahnstromfernleitung  
UW Burgweinting - UW Irrenlohe  
- UW Pechbrunn

Karte 4: Siedlungswesen

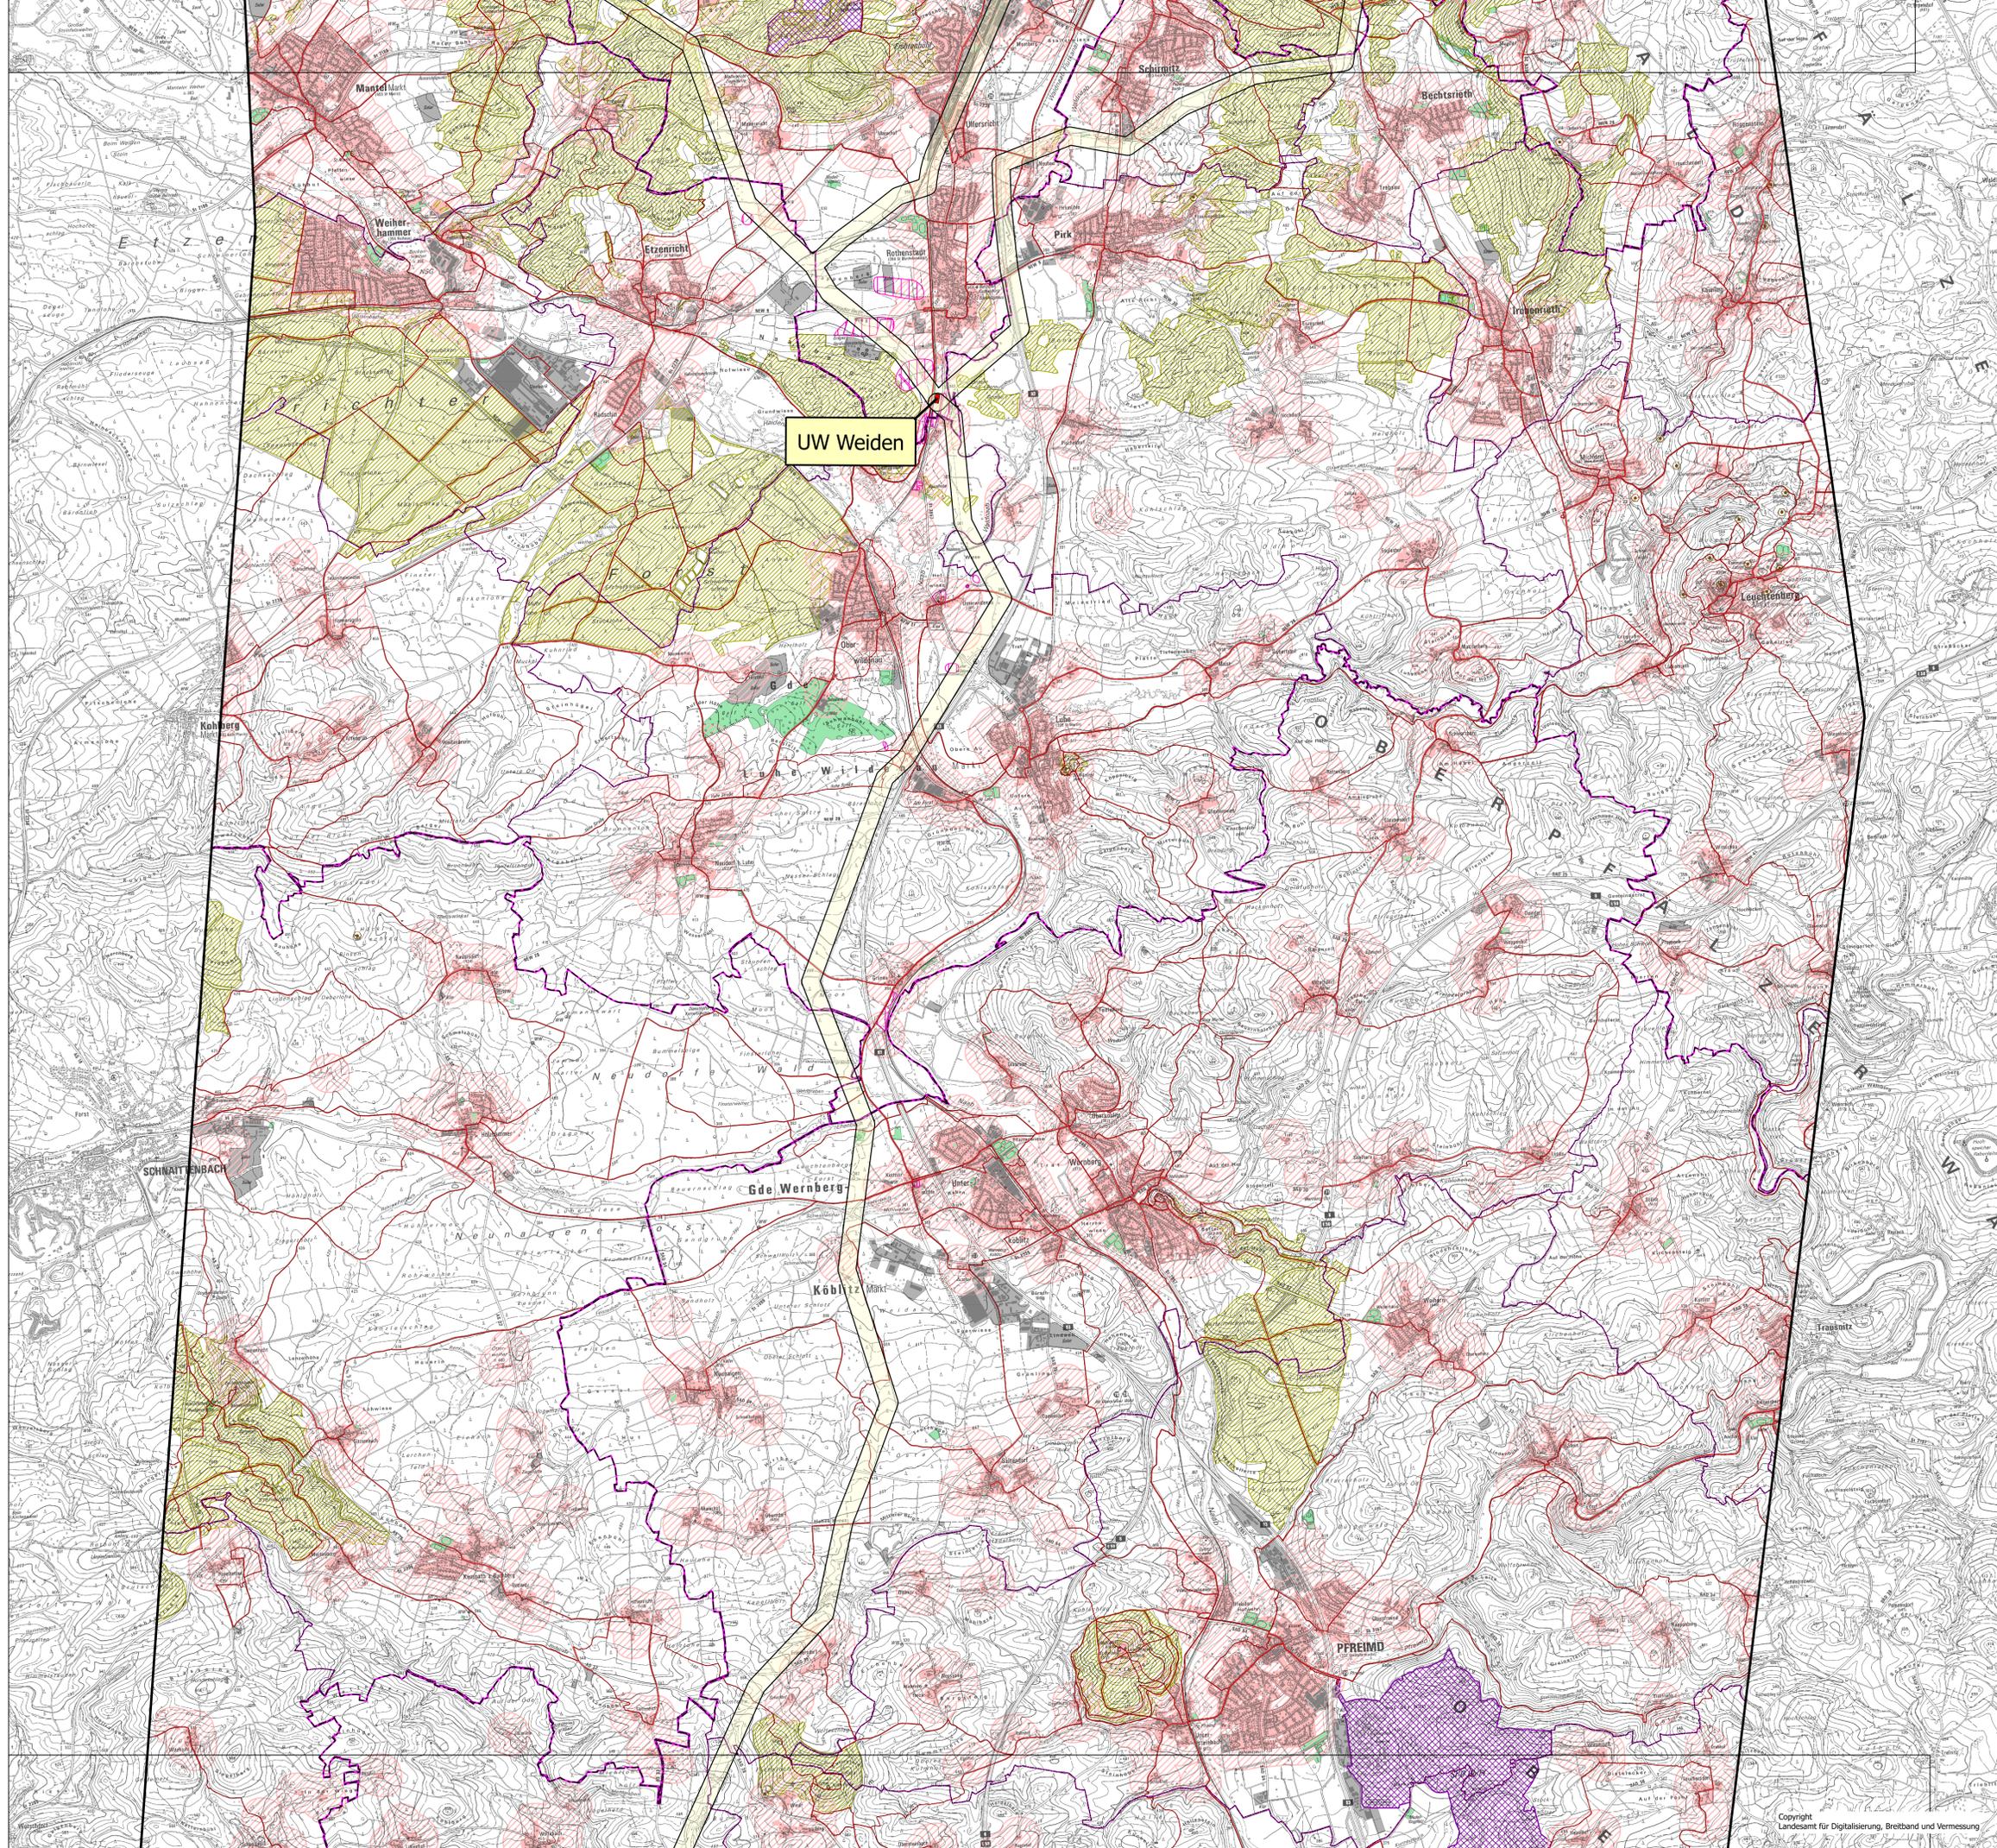

**Siedlungsflächen und Industrie- und Gewerbeflächen**

- Wohnbauflächen/Gemischte Bauflächen
- Industrie- und Gewerbeflächen

**Siedlungsnaher Freiraum, Erholungsinfrastruktur, Waldfunktionen**

- Sport- und Freizeleinrichtungen
- 200 m-Abstand zu Wohnbauflächen/gemischten Bauflächen
- Rad- und Wanderwege
- Wald mit besonderer Erholungsfunktion
- Wald mit besonderer Sichtschuttfunktion

**Kulturgüter**


- Baudenkmal
- Landschaftsprägendes Denkmal
- Umgebungsbereich 3.000 m von landschaftsprägenden Denkmälern
- Bodendenkmal
- UNESCO Weltkulturerbe (Kernzone)
- UNESCO Weltkulturerbe (Pufferzone)
- Geotop (punkthaft)
- Geotop (flächhaft)

**Sonstiges**

- Militärische Anlage

**Nachrichtlich**

- Unterwerkstandorte
- Vorzugstrassenkorridor
- Untersuchungsraum
- Kreisgrenze
- Gemeindegrenze

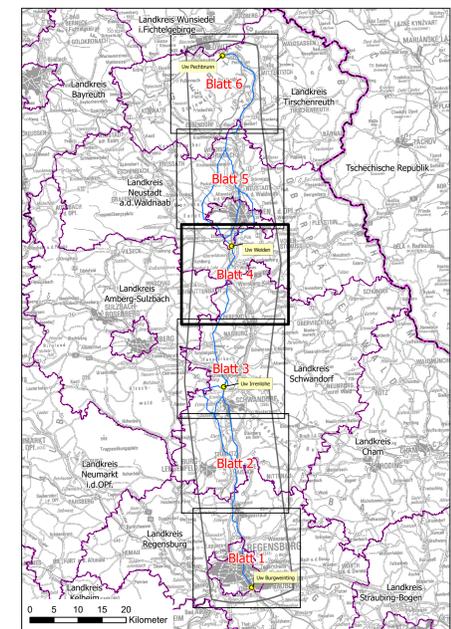


Maßstab: 1:25.000  
0 0,5 1 1,5 2 Kilometer




Datum	Änderung	Name	Firma
entworfen	Datum	Name	aufgestellt:
geprüft	02/2025	Bochum, den	24.02.2025
bearbeitet		DB Energie GmbH	
techn.gepr.		Sandstr. 35-40	
Planzprüfer		90443 Nürnberg	
		Nürnberg, den	
Maßstab	110-kV-Bahnstromfernleitung UW Burgweinting - UW Irrenlohe - UW Wiesau/Pechbrunn		
1:25.000	Anlage 4.4: Siedlungswesen		
	G.031179770		
	Ersatz für:		
	Stand vom:		24.02.2025
	Blatt:		4 von 6

110-kV-Bahnstromferleitung  
UW Burgweinting - UW Irrenlohe  
- UW Pechbrunn

Karte 4: Siedlungswesen

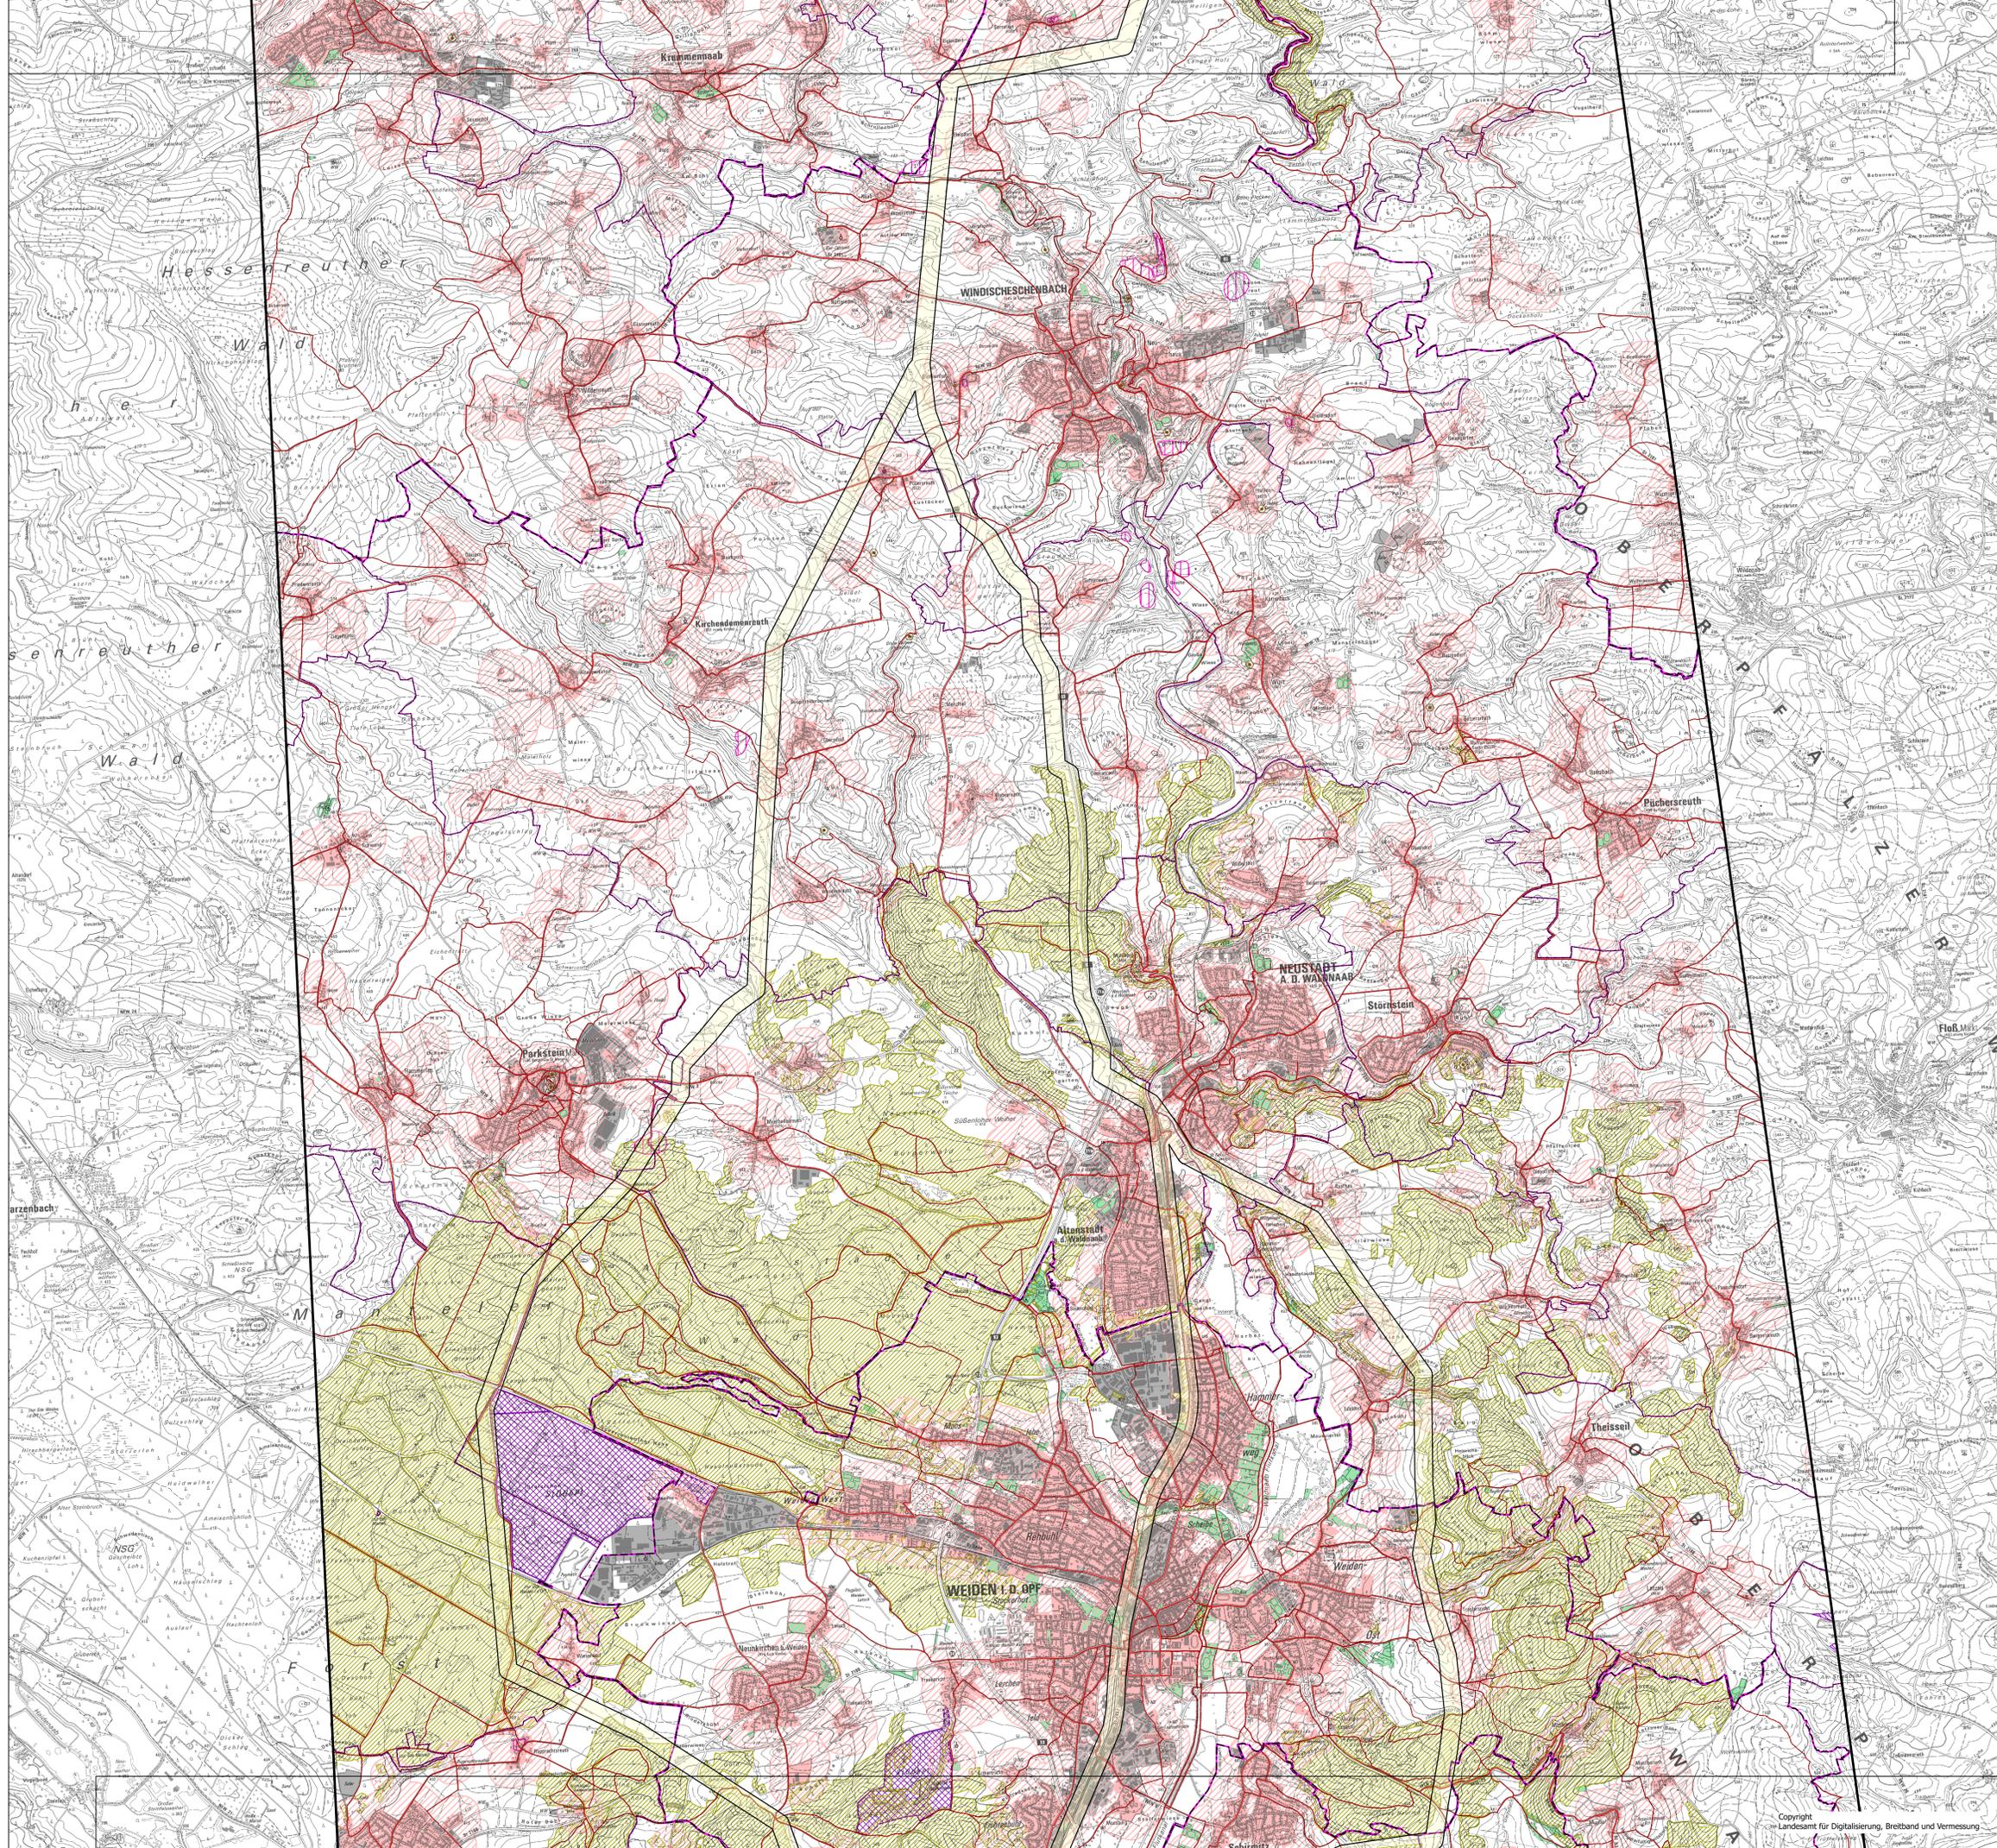

- Siedlungsflächen und Industrie- und Gewerbeflächen**
- Wohnbauflächen/Gemischte Bauflächen
  - Industrie- und Gewerbeflächen
- Siedlungsnaher Freiraum, Erholungsinfrastruktur, Waldfunktionen**
- Sport- und Freizeleinrichtungen
  - 200 m-Abstand zu Wohnbauflächen/gemischten Bauflächen
  - Rad- und Wanderwege
  - Wald mit besonderer Erholungsfunktion
  - Wald mit besonderer Sichtschuttfunktion
- Kulturgüter**
- Baudenkmal
  - Landschaftsprägendes Denkmal
  - Umgebungsbereich 3.000 m von landschaftsprägenden Denkmälern
  - Bodendenkmal
  - UNESCO Weltkulturerbe (Kernzone)
  - UNESCO Weltkulturerbe (Pufferzone)
  - Geotop (punkthaft)
  - Geotop (flächhaft)
- Sonstiges**
- Militärische Anlage
- Nachrichtlich**
- Unterwerkstandorte
  - Vorzugstrassenkorridor
  - Untersuchungsraum
  - Kreisgrenze
  - Gemeindegrenze

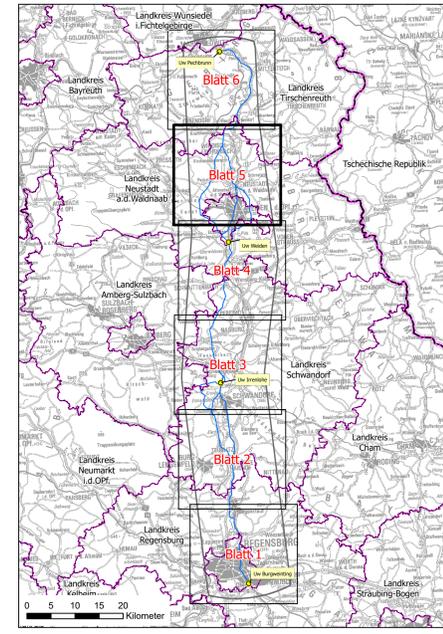


Maßstab: 1:25.000  
0 0,5 1 1,5 2 Kilometer




Datum	Änderung	Name	Firma
entworfen	02/2025	Bochum, den 24.02.2025	
geprüft	02/2025	she	
bearbeitet		DB Energie GmbH Sandstr. 35-40 90443 Nürnberg Nürnberg, den	
techn.gepr.			
Planprüfer			
Maßstab	110-kV-Bahnstromferleitung UW Burgweinting - UW Irrenlohe - UW Pechbrunn		G.031179770
1:25.000	Anlage 4.4: Siedlungswesen		Ersatz für: Stand vom: 24.02.2025 Blatt: 5 von 6

# 110-kV-Bahnstromfernleitung UW Burgweinting - UW Irrenlohe - UW Pechbrunn

## Karte 4: Siedlungswesen

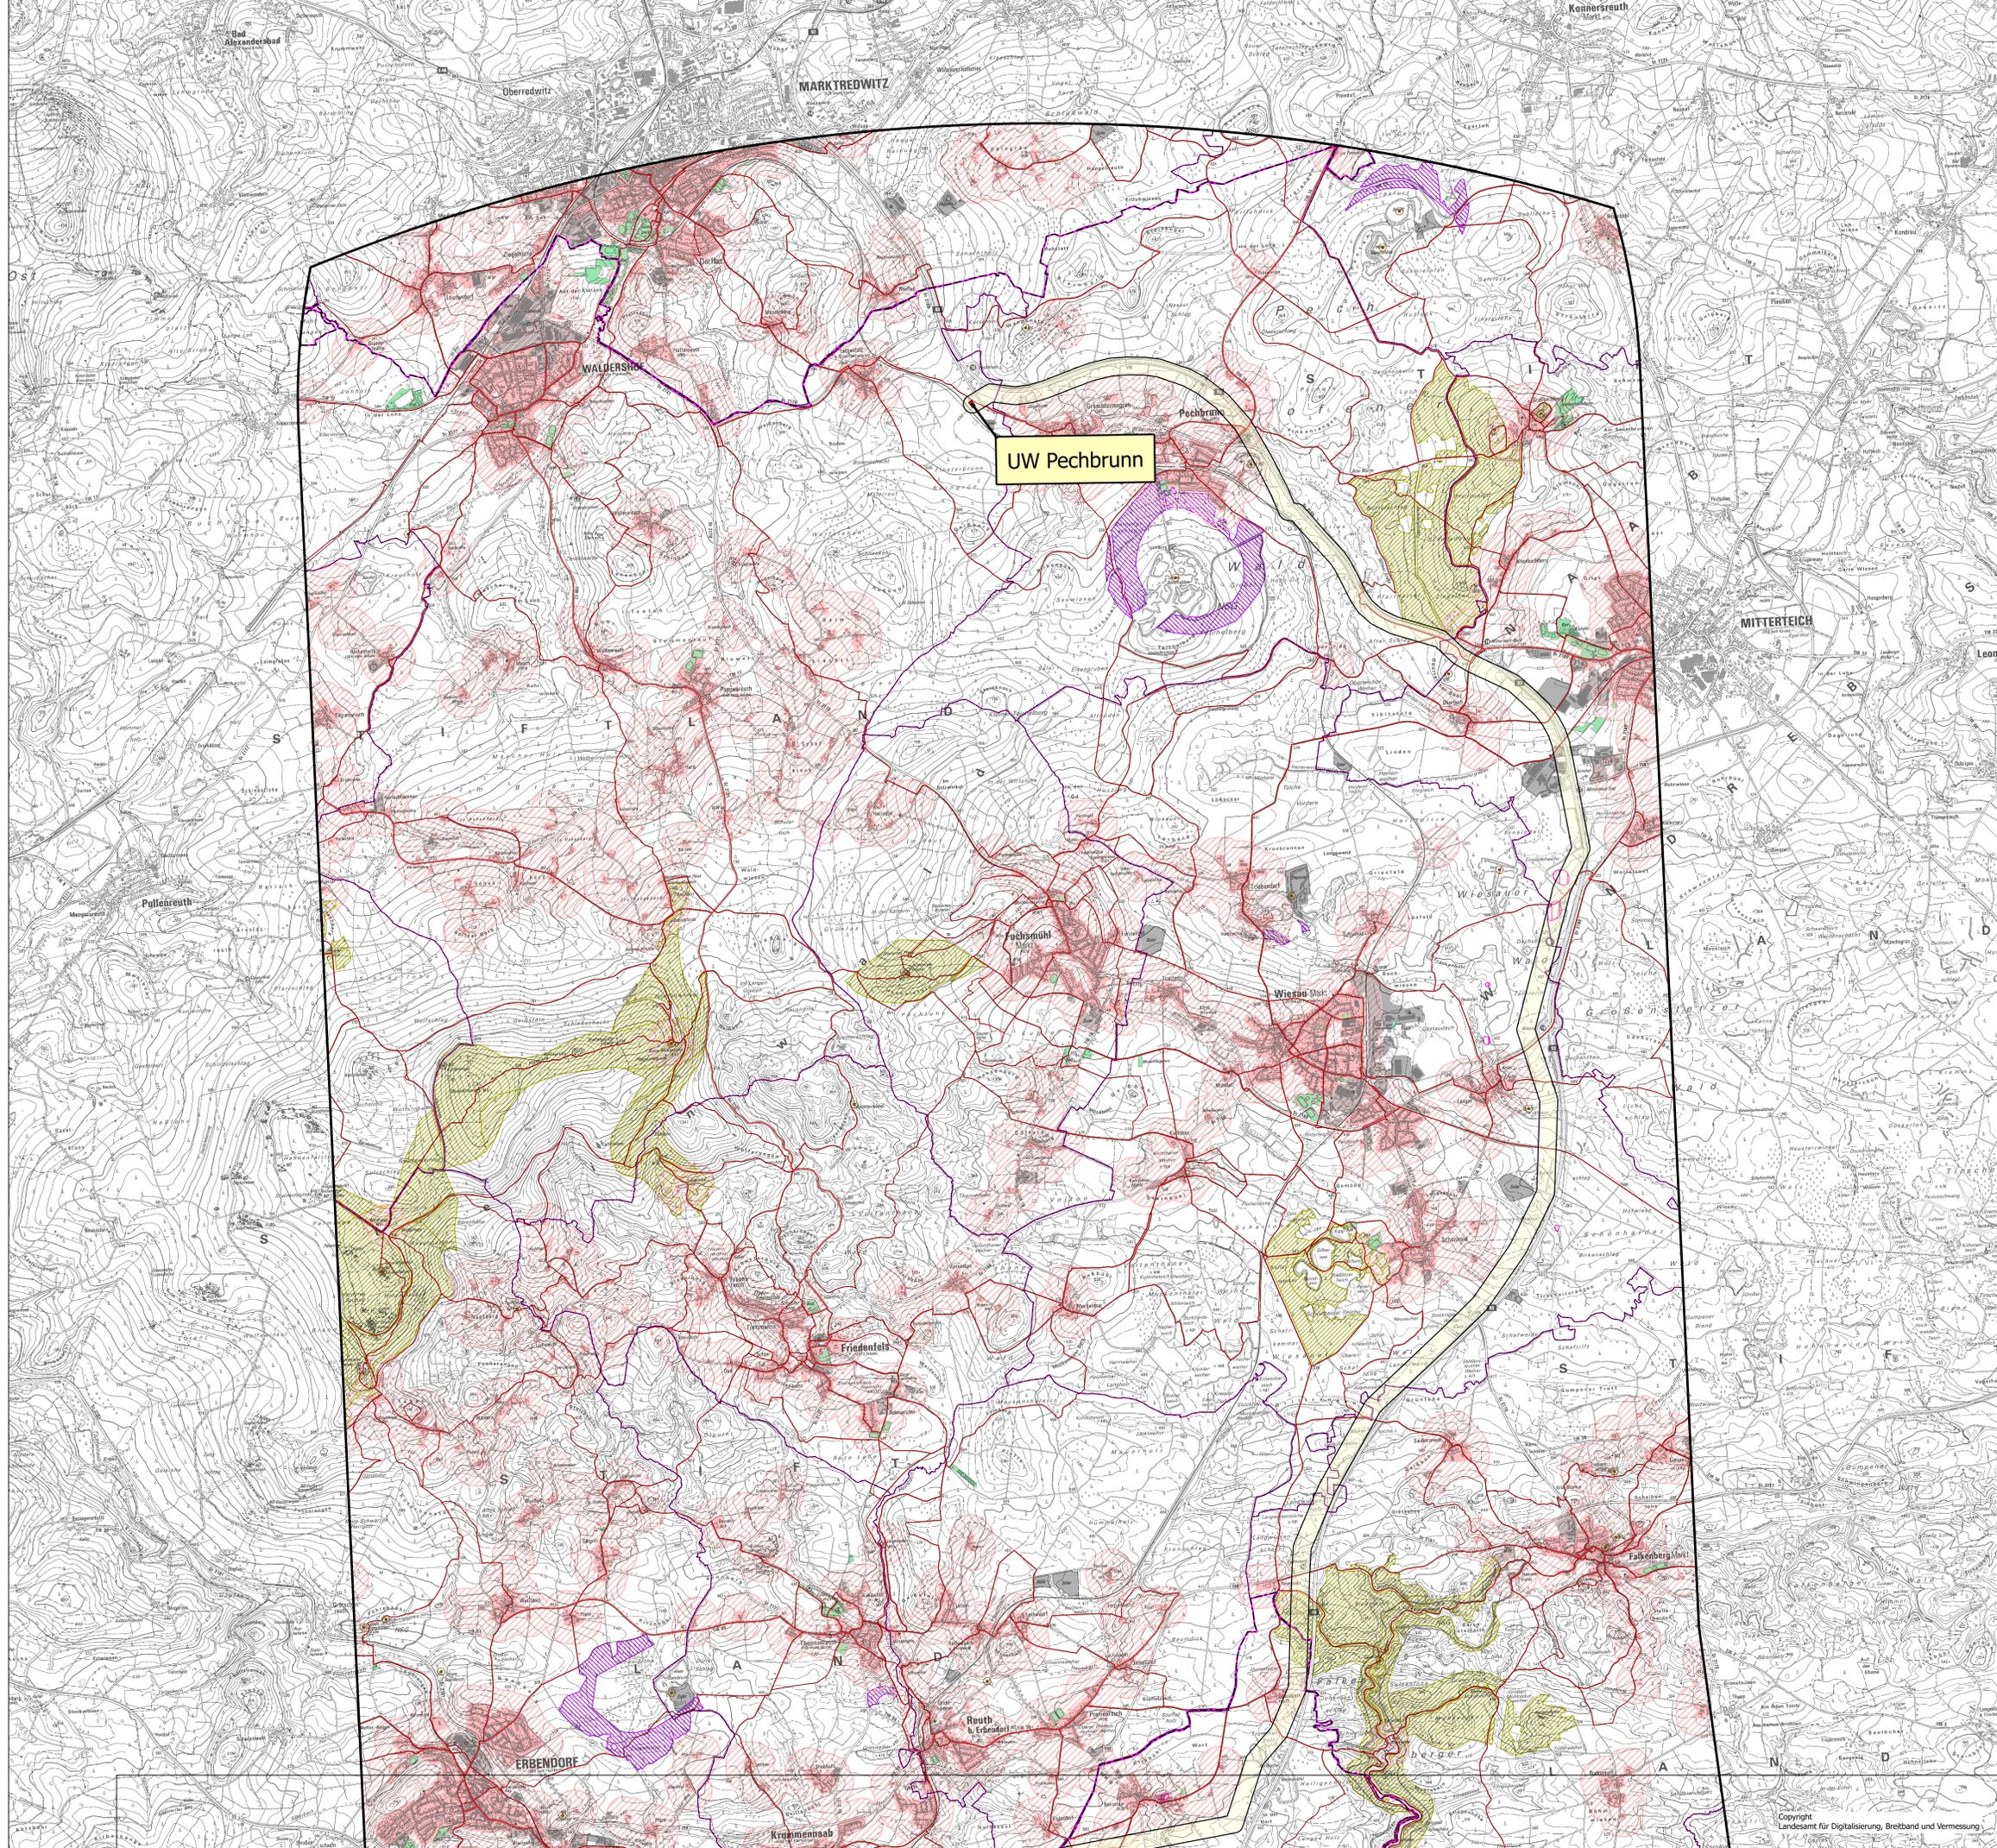

- Siedlungsflächen und Industrie- und Gewerbeflächen**
- Wohnbauflächen/Gemischte Bauflächen
  - Industrie- und Gewerbeflächen
- Siedlungsnaher Freiraum, Erholungsinfrastruktur, Waldfunktionen**
- Sport- und Freizeleinrichtungen
  - 200 m-Abstand zu Wohnbauflächen/gemischten Bauflächen
  - Rad- und Wanderwege
  - Wald mit besonderer Erholungsfunktion
  - Wald mit besonderer Sichtschuttfunktion
- Kulturgüter**
- Baudenkmal
  - Landschaftsprägendes Denkmal
  - Umgebungsbereich 3.000 m von landschaftsprägenden Denkmälern
  - Bodendenkmal
  - UNESCO Weltkulturerbe (Kernzone)
  - UNESCO Weltkulturerbe (Pufferzone)
  - Geotop (punkthaft)
  - Geotop (flächenhaft)
- Sonstiges**
- Militärische Anlage
- Nachrichtlich**
- Unterwerkstandorte
  - Vorzugstrassenkorridor
  - Untersuchungsraum
  - Kreisgrenze
  - Gemeindegrenze

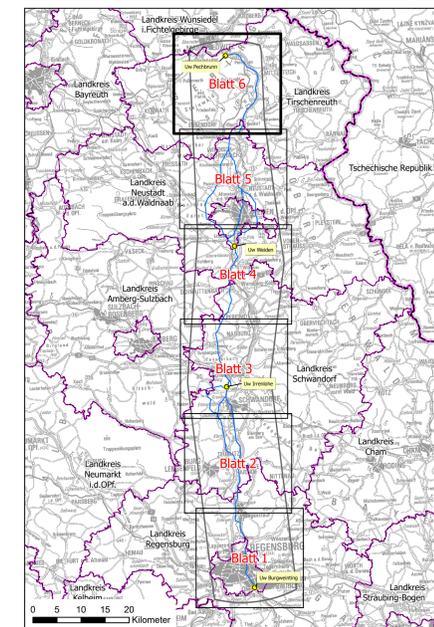

Datum	Änderung	Name	Firma
entworfen	Datum	Name	aufgestellt:
geprüft	02/2025	she	Buchum, den 24.02.2025
bearbeitet		DB Energie GmbH	Sandstr. 35 - 40
techn.gepr.		90443 Nürnberg	Nürnberg, den
Planierteiler			
Maßstab	110-kV-Bahnstromfernleitung UW Burgweinting - UW Irrenlohe - UW Wiesau/Pechbrunn		G.031179770
1:25.000	Anlage 4.4: Siedlungswesen		Ersatz für:
			Stand vom: 24.02.2025
			Blatt: 6 von 6