



380/110-kV-Leitung  
Reg.-Bezirksgrenze Oberfranken/Oberpfalz - UW Etzenricht  
Ltg.Nr. B160  
**Lage-/Grunderwerbsplan**  
Mast Nr. 92 - Mast Nr. 97

- 1 Errichtung der 380/110-kV-Leitung Regierungsbezirksgrenze Oberfranken/Oberpfalz - UW Etzenricht, Ltg.Nr. B160 (TenneT)
- 2 Rückbau der 380/220/110-kV-Leitung LH-08-B111 (TenneT) UW Etzenricht - UW Mechenreuth;
- 3 Leitungsschwenk des 110-kV-Anschl. Arzberg B10 (Bayerwerk Netz GmbH) von Mast 1 auf Mast 97 (B160)

**Legende:**

Mastnummer	Masttyp	Feldlänge	2
1	WA160-24.00	325.0'	T1-26.00

temp. Arbeitsfläche mit Zuwegung (Rückbau)  
dingl. zu sichernde Zuwegung  
dingl. zu sichernde Flächeninanspruchnahme  
bestehender Schutzstreifen  
temp. Flächeninanspruchnahme (Neubau)  
temp. Flächeninanspruchnahme (Rückbau)  
temp. Flächeninanspruchnahme durch Schutzgerüste (Neubau/Rückbau)

**Grenzen:**

- Land
- Regierungsbezirk
- Kreis
- Stadt/Gem.
- Gemarkung
- Flurstück
- Waldenschlag

**Planfeststellungsunterlage**

Aufgestellt: Bayreuth, 15.03.2019  
TenneT TSO GmbH

IA: *G. Heintz*

Maßstab: 1 : 2000 Einheit: Meter


**imp** Imp GmbH  
Lise-Meitner-Straße 8  
89081 Ulm

Datum	Name
25.07.2018	Düfel
14.12.2018	Pfeiffer

Norm: DIN EN 50341-2-4; 04/2016  
Fachbereich: TL

**Tennet** Taking power further

Zust.: Änderung Datum Name Urspr.:

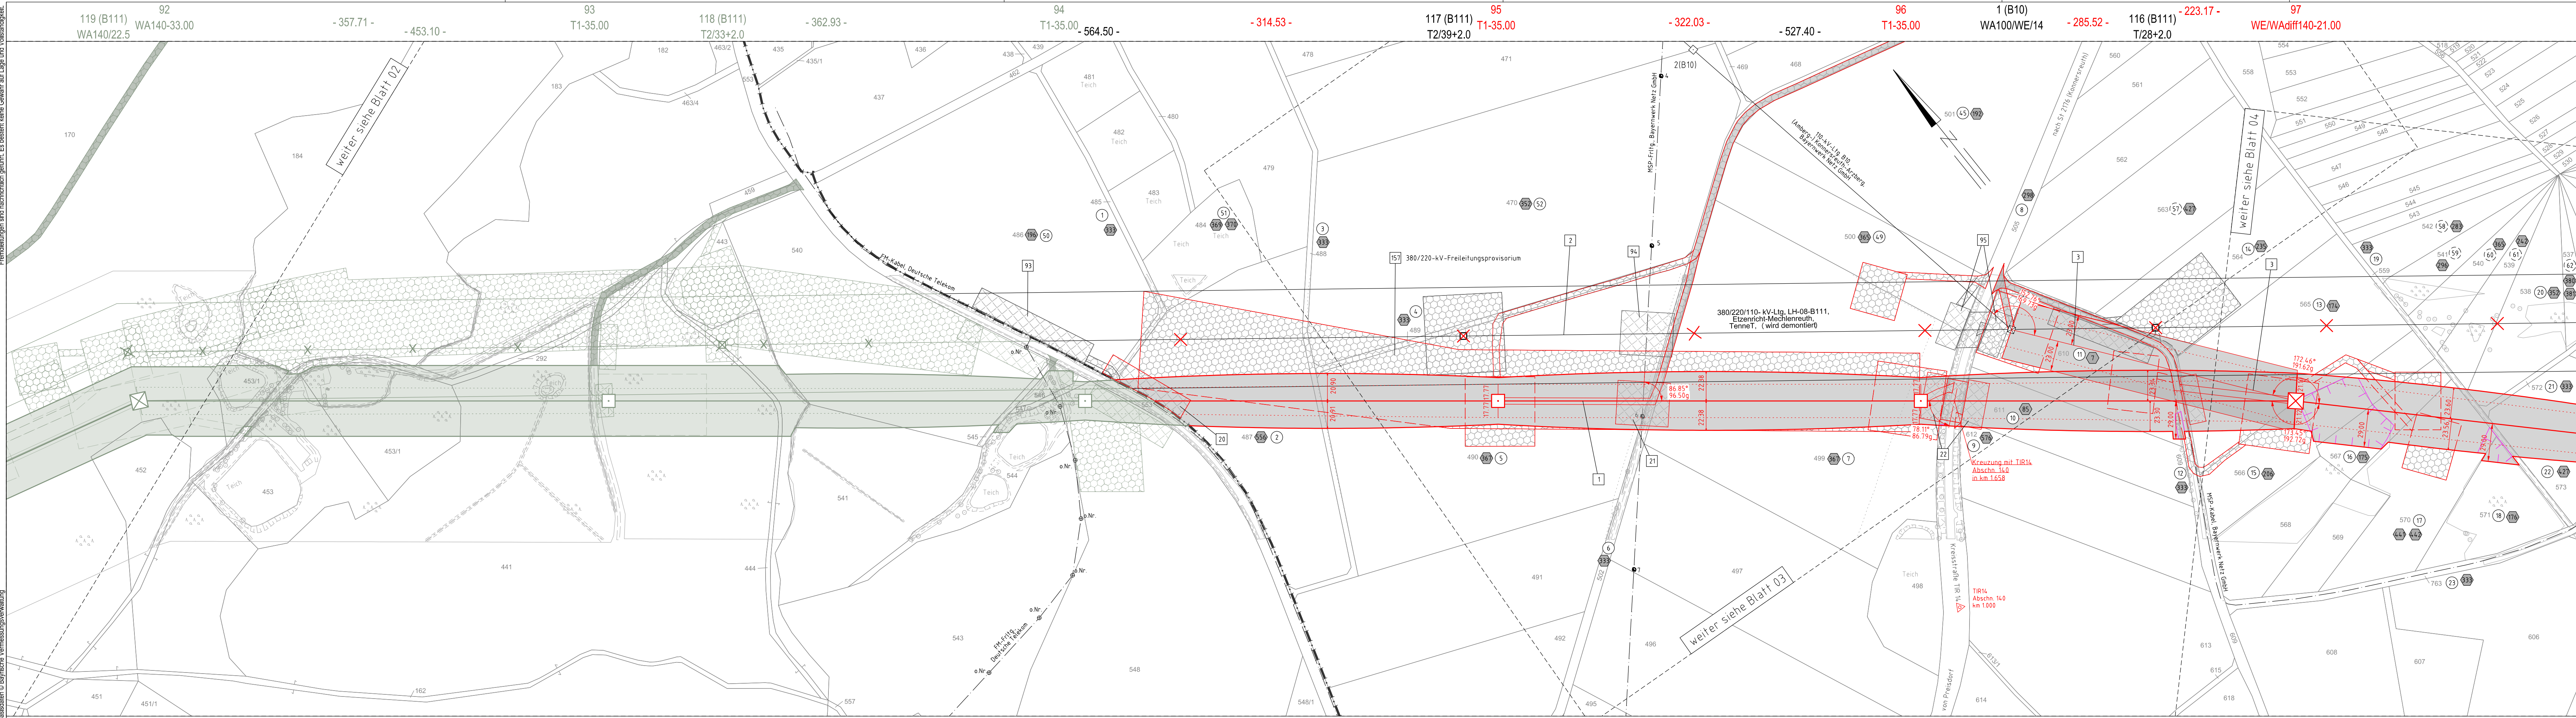

Quelle: Geobasisdaten © Bayerische Vermessungsverwaltung

Fremdleistungen sind nachrichtlich geführt. Es besteht keine Gewähr auf Lage und Vollständigkeit.