



380/110-kV-Leitung
Reg.-Bezirksgrenze Oberfranken/Oberpfalz - UW Etzenricht
Ltg.Nr. B160
Lage-/Grunderwerbsplan
Mast Nr. 97 - Mast Nr. 102


- 1 Errichtung der 380/110-kV-Leitung Regierungsbezirksgrenze Oberfranken/Oberpfalz - UW Etzenricht, Ltg.Nr. B160 (TenneT)
- 2 Rückbau der 380/220/110-kV-Leitung LH-08-B111 (TenneT) UW Etzenricht - UW Mechenreuth; Mast 1 - Mast 54, Mast 59 - Mast 117
- 3 Leitungsschwenk des 110-kV-Anschl. Arzberg B10 (Bayerwerk Netz GmbH) von Mast 1 auf Mast 97 (B160) (TenneT)
- 4 Neuanbindung des 110-kV-Anschl. Waldsassen E95 (Bayerwerk Netz GmbH) von Mast 102 (B160) nach Mast 112b; Neubau der 110-kV-Maste 112 und 112aN

Legende:

Mastrummer	Masttyp	Feldlänge	Legende	Grenzen:
1	WA160-24.00	temp. Arbeitsfläche mit Zuwegung (Rückbau)	Land	Land
2	T1-26.00	dingl. zu sichernde Zuwegung	Regierungsbezirk	Regierungsbezirk
3		Schutzbereich (dinglich zu sichern)	Kreis	Kreis
4		Bemalung Schutzbereich	Stadt/Gem.	Stadt/Gem.
5	19	äußeres Leitersseil	Gemarkung	Gemarkung
		temp. Flächeninanspruchnahme (Neubau)	Flurstück	Flurstück
		temp. Flächeninanspruchnahme (Rückbau)	Waldenschlag	Waldenschlag
		temp. Flächeninanspruchnahme durch Schutzgerüste (Neubau/Rückbau)		

Planfeststellungsunterlage

Aufgestellt Bayreuth, TenneT TSO GmbH	15.03.2019	Setzungsgemäß ausgelegen in der Zeit											
v. <i>P. Probst</i> E. L. H. K. G. S. A.		vom											
IA. <i>G. Heintz</i>		bis											
Maßstab 1 : 2000 Einheit Meter		Zeit und Ort der Auslegung sind vor Auslegung ortsüblich bekannt gemacht worden											
Gemeinde:		Gemeinde:											
Dienstsiegel / Unterschrift		Dienstsiegel / Unterschrift											
Planfeststellungsbehörde		Planfeststellungsbehörde											
<table border="1"> <thead> <tr> <th>Zust.</th> <th>Änderung</th> <th>Datum</th> <th>Name</th> <th>Urspr.:</th> </tr> </thead> <tbody> <tr> <td> </td> <td> </td> <td> </td> <td> </td> <td> </td> </tr> </tbody> </table>				Zust.	Änderung	Datum	Name	Urspr.:					
Zust.	Änderung	Datum	Name	Urspr.:									

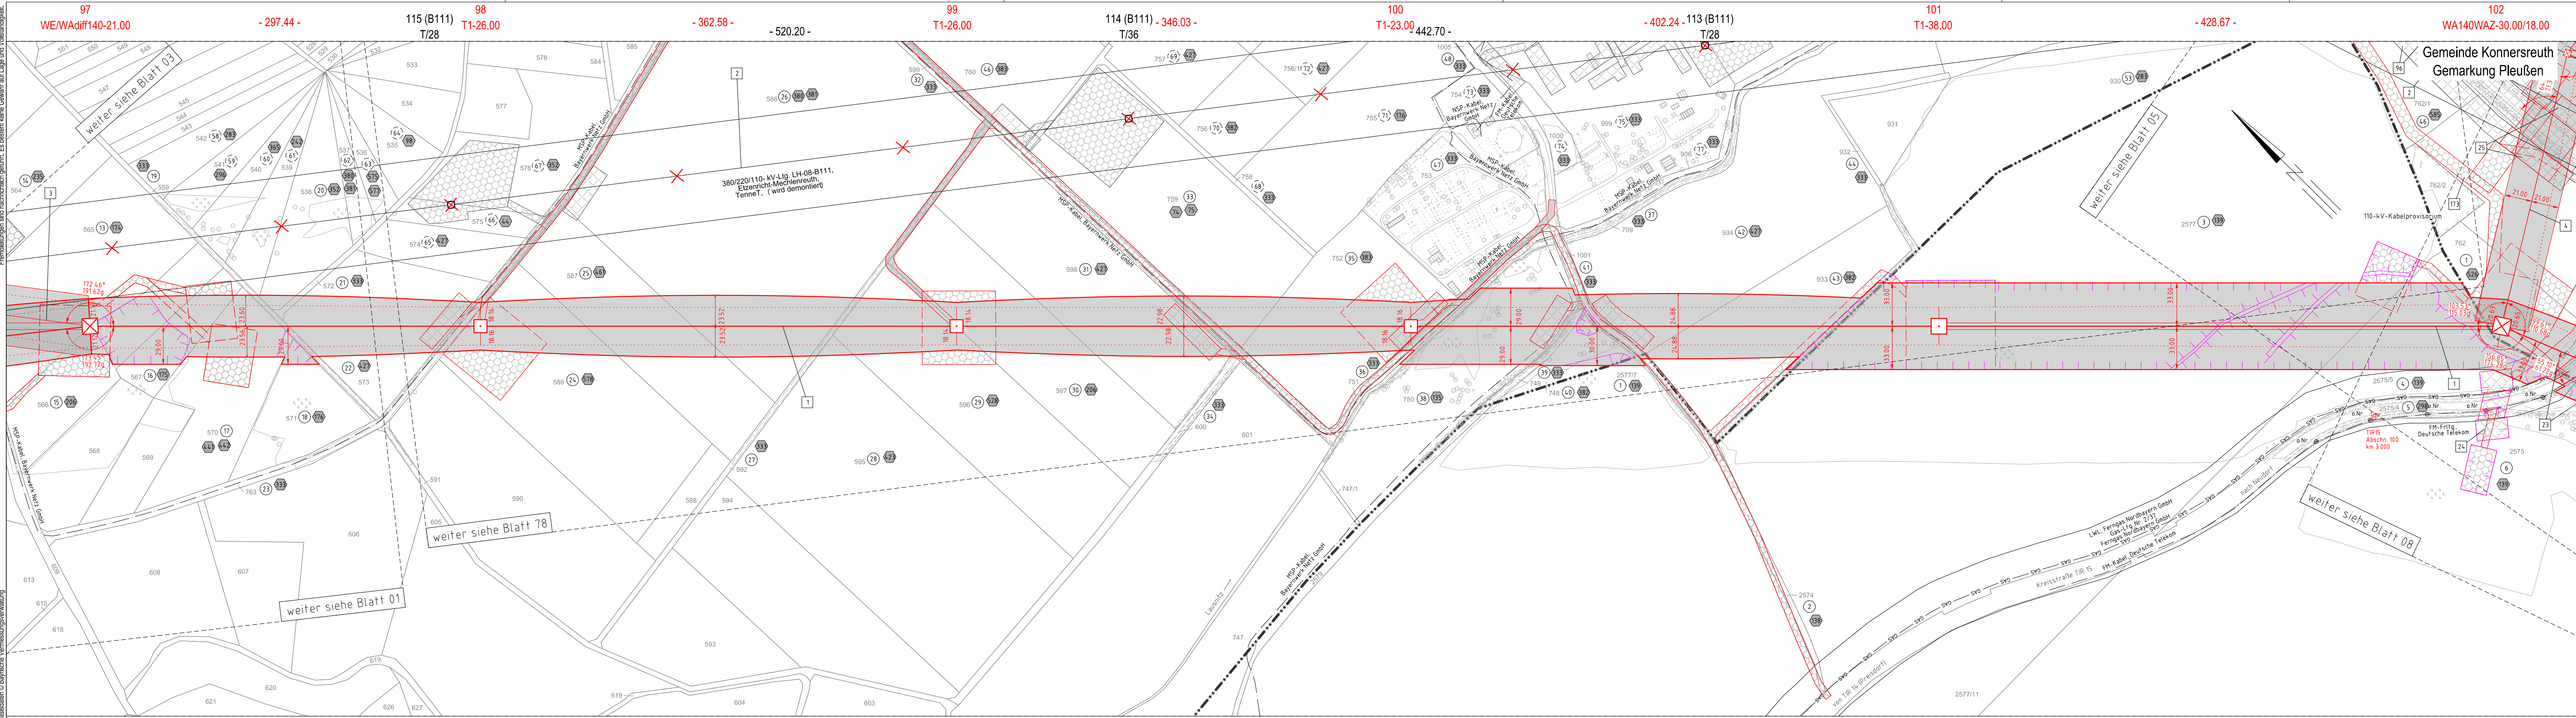

Quelle: Geobasisdaten © Bayerische Vermessungsverwaltung

Fremdleistungen sind nachrichtlich geführt. Es besteht keine Gewähr auf Lage und Vollständigkeit.

Gemeinde Konnersreuth
Gemarkung Konnersreuth

Regierungsbezirk Oberpfalz
Landkreis Tirschenreuth

Gemeinde Konnersreuth
Gemarkung Pechbrunn