



380/110-kV-Leitung  
Reg.-Bezirksgrenze Oberfranken/Oberpfalz - UW Eetzenricht  
Ltg.Nr. B160  
**Lage-/Grunderwerbsplan**  
Mast Nr. 113 - Mast Nr. 116


- 1 Errichtung der 380/110-kV-Leitung Regierungsbezirksgrenze Oberfranken/Oberpfalz - UW Eetzenricht, Ltg.Nr. B160 (TenneT)
- 2 Rückbau der 380/220/110-kV-Leitung LH-08-B111 (TenneT) UW Eetzenricht - UW Mechenreuth; Mast 1 - Mast 54, Mast 59 - Mast 117

**Legende:**

<p>Mastnummer 1 WA160-24.00 temp. Arbeitsfläche mit Zuwegung (Rückbau)</p> <p>Masttyp Masttyp Feldlänge -325.0-</p> <p>Mastnummer 2 T1-26.00 dingl. zu sichernde Zuwegung</p> <p>dingl. zu sichernde Zuwegung</p> <p>Achse (Neubau)</p> <p>temp. Arbeitsfläche mit Zuwegung (Neubau)</p> <p>äußeres Leitersseil</p> <p>Schutzbereich (dinglich zu sichern)</p> <p>Bemalung Schutzbereich</p> <p>Achse (Rückbau)</p> <p>Schutzbereichsbegrenzung</p>	<p>3 Bauwerksnummer</p> <p>96 Flurstücksnummer</p> <p>⊗ Abspannmast</p> <p>□ Tragmast</p> <p>⊕ Eigentümerschlüsselnr. Neubau/Rückbau</p> <p>5 19 Grundstücksordnungsnr. Neubau/Rückbau</p> <p>dinglich zu sichernde Flächeninanspruchnahme</p> <p>bestehender Schutzstreifen</p> <p>temp. Flächeninanspruchnahme (Neubau)</p> <p>temp. Flächeninanspruchnahme (Rückbau)</p> <p>temp. Flächeninanspruchnahme durch Schutzgerüste (Neubau/Rückbau)</p>	<p><b>Grenzen:</b></p> <p>Land</p> <p>Regierungsbezirk</p> <p>Kreis</p> <p>Stadt/Gem.</p> <p>Gemarkung</p> <p>Flurstück</p> <p>Waldeinschlag</p>
---	--	--

**Planfeststellungsunterlage**

Aufgestellt	15.03.2019	Satzungsgemäß ausgelegen in der Zeit	vom .....
Bayreuth,			bis .....
TenneT TSO GmbH		Zeit und Ort der Auslegung sind vor Auslegung ortsüblich bekannt gemacht worden	
i.V. <i>Pronas E. Loh-Mag. S.</i>	i.A. <i>G. Heintz</i>	Gemeinde: .....	
<p>Maßstab 1:2000 Einheit Meter</p> <p><b>imp</b> imp GmbH Lise-Meithner-Straße 8 89081 Ulm</p> <p>Datum Name</p> <p>Bearb. 25.07.2018 Dißel</p> <p>Gepr. 14.12.2018 Pfeiffer</p> <p>Norm DIN EN 50341-2-4:04/2016</p> <p>Fachbereich TL</p> <p><b>Tennet</b> Taking power further</p>		Dienststempel / Unterschrift .....	
Zust. Änderung Datum Name Urspr.:		Planfeststellungsbehörde	

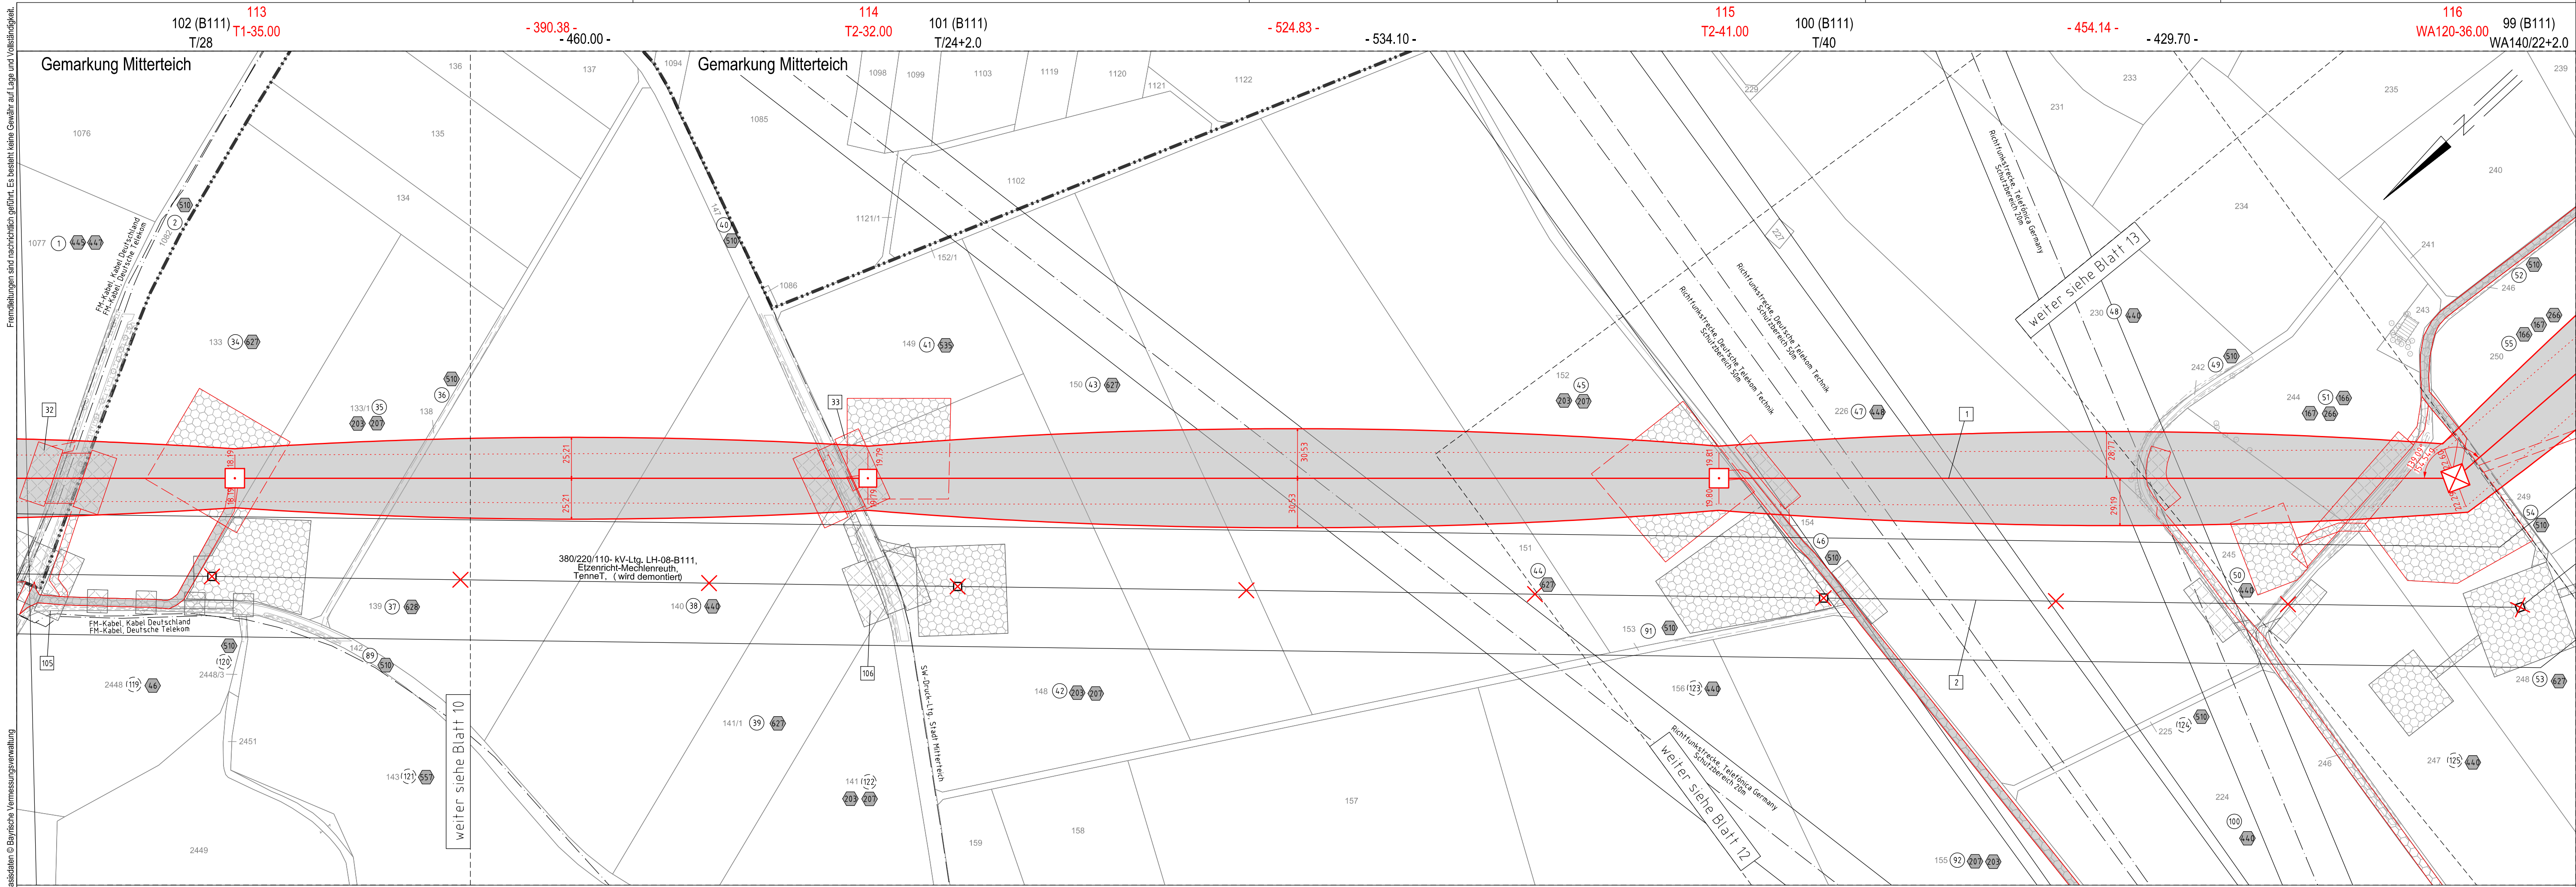

Fremdbildungen sind nachrichtlich geführt. Es besteht keine Gewähr auf Lage und Vollständigkeit.  
 Quelle: Geobasisdaten © Bayerische Vermessungsverwaltung