




380/110-kV-Leitung  
Reg.-Bezirksgrenze Oberfranken/Oberpfalz - UW Etzenricht  
Ltg.Nr. B160  
**Lage-/Grunderwerbsplan**  
Mast Nr. 131 - Mast Nr. 132 (Zuwegung)

1 Errichtung der 380/110-kV-Leitung Regierungsbezirksgrenze Oberfranken/Oberpfalz - UW Etzenricht, Ltg.Nr. B160 (TenneT)

**Legende:**

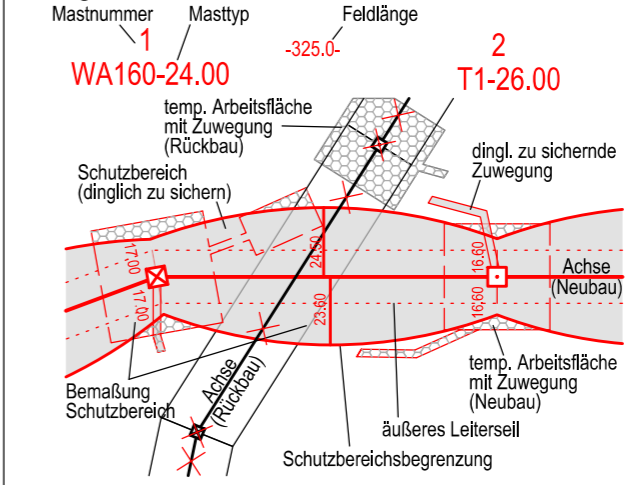

- Grenzen:**
- Land: ————
  - Regierungsbezirk: - - - - -
  - Kreis: - - - - -
  - Stadt/Gem.: - - - - -
  - Gemarkung: - - - - -
  - Flurstück: ————
  - Waldeinschlag: ————
- 3 Bauwerksnummer
  - 86 Flurstücksnummer
  - ⊗ Abspannmast
  - ⊕ Tragmast
  - ① Eigentümerschlüsselnr.
  - ⑤ ⑬ Grundstücksordnungsnr. Neubau/Rückbau
  - dinglich zu sichernde Flächenanspruchnahme
  - bestehender Schutzstreifen
  - temp. Flächenanspruchnahme (Neubau)
  - temp. Flächenanspruchnahme (Rückbau)
  - temp. Flächenanspruchnahme durch Schutzgerüste (Neubau/Rückbau)

**Planfeststellungsunterlage**

Aufgestellt Bayreuth, TenneT TSO GmbH  
15.03.2019  
i.v. *Provas Eh. Ldb-1695* i.A. *G. Heintz*


Salzungsgemäß ausgelegen in der Zeit vom ..... bis .....  
Zeit und Ort der Auslegung sind vor Auslegung ortsüblich bekannt gemacht worden

Maßstab	1 : 2000	Einheit	Meter
imp GmbH Lise-Meitner-Straße 8 89081 Ulm			
Datum	25.07.2018	Name	Difsel
Bearb.	25.07.2018	Difsel	
Gepr.	14.12.2018	Pfeiffer	
Norm	DIN EN 50341-2-4: 04/2016		
Fachbereich	TL		
Zust.	Änderung	Datum	Name
			Urspr.:

Gemeinde: .....  
Dienstsigel / Unterschrift .....

Planfeststellungsbehörde

131 T1-26.00 -320.00- 132 T1-26.00

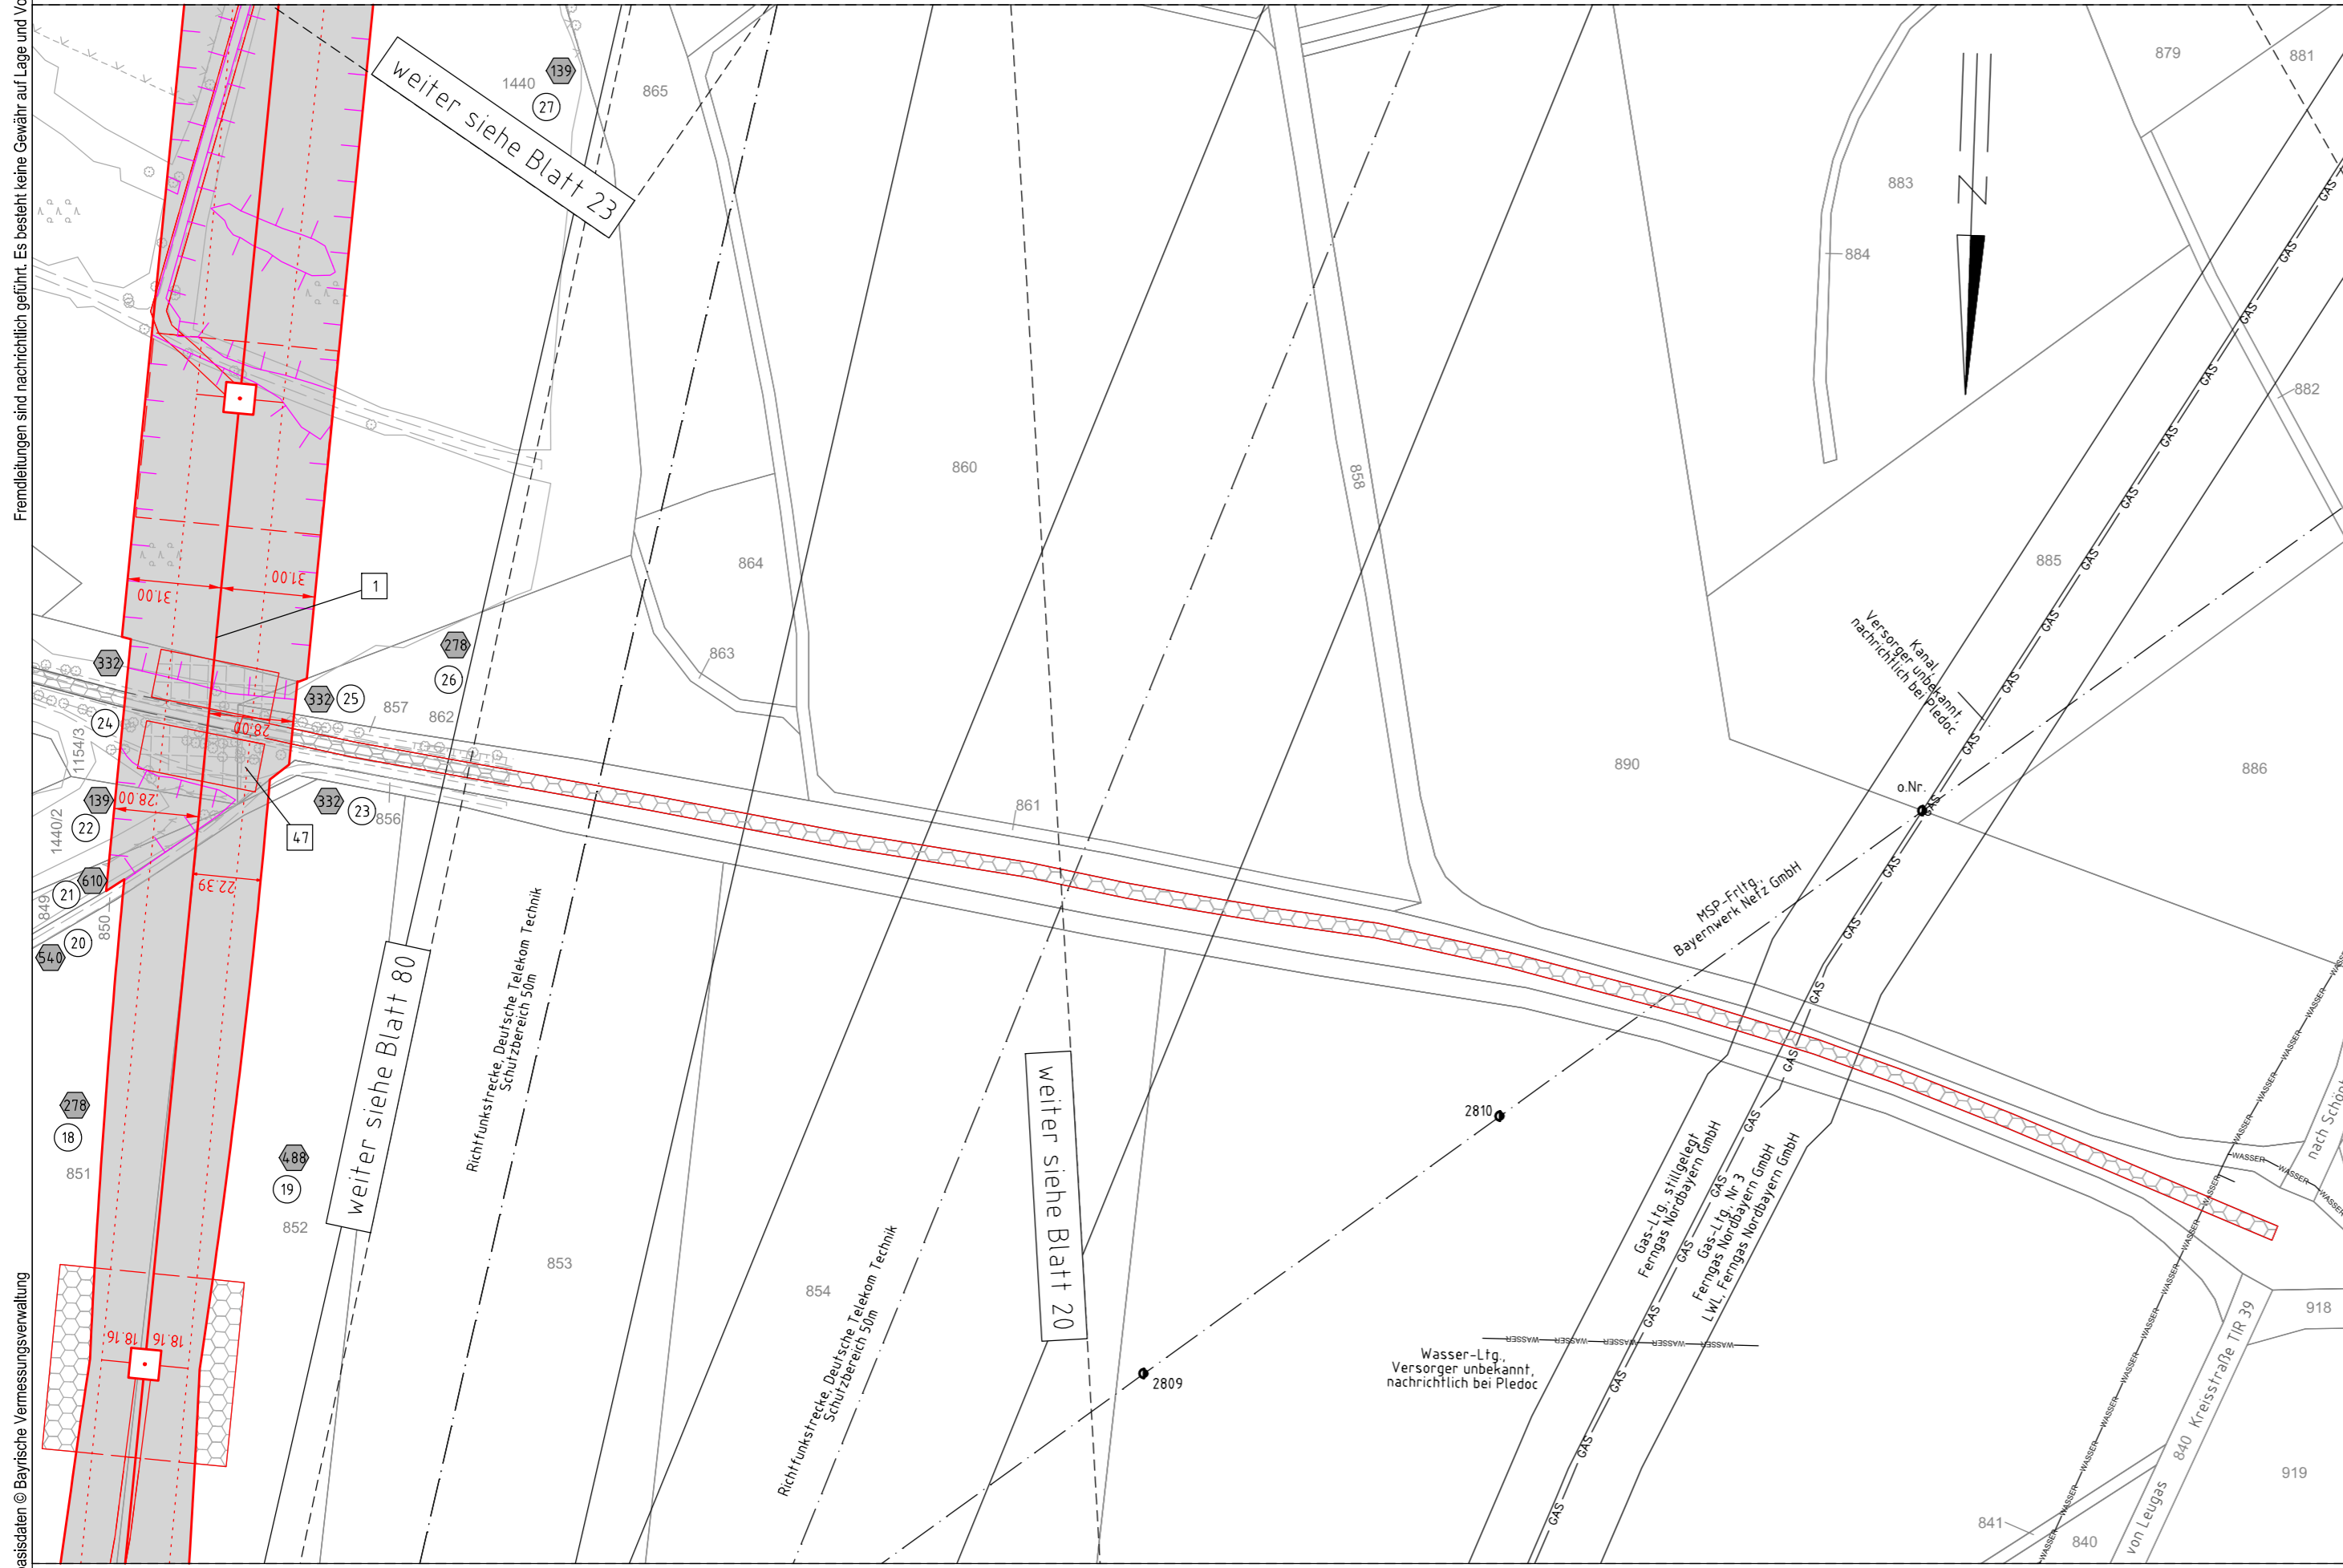

Gemeinde Wiesau  
Gemarkung Schönhaid

Regierungsbezirk Oberpfalz  
Landkreis Tirschenreuth

Quelle: Geobasisdaten © Bayerische Vermessungsverwaltung

Fremdleitungen sind nachrichtlich geführt. Es besteht keine Gewähr auf Lage und Vollständigkeit.