



380/110-kV-Leitung  
Reg.-Bezirksgrenze Oberfranken/Oberpfalz - UW Etzenricht  
Ltg.Nr. B160  
Lage-/Grunderwerbsplan  
Mast Nr. 133 - Mast Nr. 137

- 1 Errichtung der 380/110-kV-Leitung Regierungsbezirksgrenze Oberfranken/Oberpfalz - UW Etzenricht, Ltg.Nr. B160 (TenneT)
- 2 Rückbau der 380/220/110-kV-Leitung LH-08-B111 (TenneT) UW Etzenricht - UW Mechenreuth; Mast 1 - Mast 54, Mast 59 - Mast 117
- 9 Neuanbindung des 110-kV-Anschl. Wiesau O28C (Bayerwerk Netz GmbH) von Mast 135 (B160) (TenneT) nach Mast 3;
- 10 Rückbau des 110-kV-Anschl. Wiesau O28C (Bayerwerk Netz GmbH) von Mast 81 (LH-08-B111) (TenneT) nach Mast 3;
- 11 Neuanbindung des 110-kV-Anschl. Tirschenreuth O28B (Bayerwerk Netz GmbH) von Mast 137 (B160) nach Mast 2; Neubau der 110-kV-Maste 1N-1f

**Legende:**

Mastrummer	Masttyp	Feldlänge
1	WA160-24.00	temp. Arbeitsfläche mit Zuwegung (Rückbau)
2	T1-26.00	dingl. zu sichermde Zuwegung

**Grenzen:**

3	Bauwerksnummer	Land
88	Flurstücksnummer	Regierungsbezirk
⊗	Abspannmast	Kreis
⊕	Tragmast	Stadt/Gem.
⊙	Eigentümerschlüsselnr.	Gemarkung
5/19	Grundstücksordnungsnr. Neubau/Rückbau	Flurstück
⊕	dingl. zu sichermde Flächenanspruchnahme	Waldenschlag
⊖	bestehender Schutzstreifen	
⊕	temp. Flächenanspruchnahme (Neubau)	
⊖	temp. Flächenanspruchnahme (Rückbau)	
⊕	temp. Flächenanspruchnahme durch Schutzgerüste (Neubau/Rückbau)	

**Schutzbereich (dinglich zu sichern)**

**Bemalung Schutzbereich**

**Schutzbereichsbegrenzung**

**Achse (Neubau)**

**äußeres Leitersseil**

**temp. Arbeitsfläche mit Zuwegung (Neubau)**

**temp. Flächenanspruchnahme (Rückbau)**

**temp. Flächenanspruchnahme durch Schutzgerüste (Neubau/Rückbau)**

**Planfeststellungsunterlage**

Aufgestellt: Bayreuth, TenneT TSO GmbH, 15.03.2019

IA: *G. Heintz*


Maßstab: 1 : 2000 Einheit: Meter

**imp** Imp GmbH, Lise-Meitner-Straße 8, 89081 Ulm

Datum	Name
25.07.2018	Dißel
14.12.2018	Pfeiffer
Norm: DIN EN 50341-2-4; 04/2016	
Fachbereich: TL	

**tennet** Taking power further

Zust. Änderung Datum Name Urspr.:

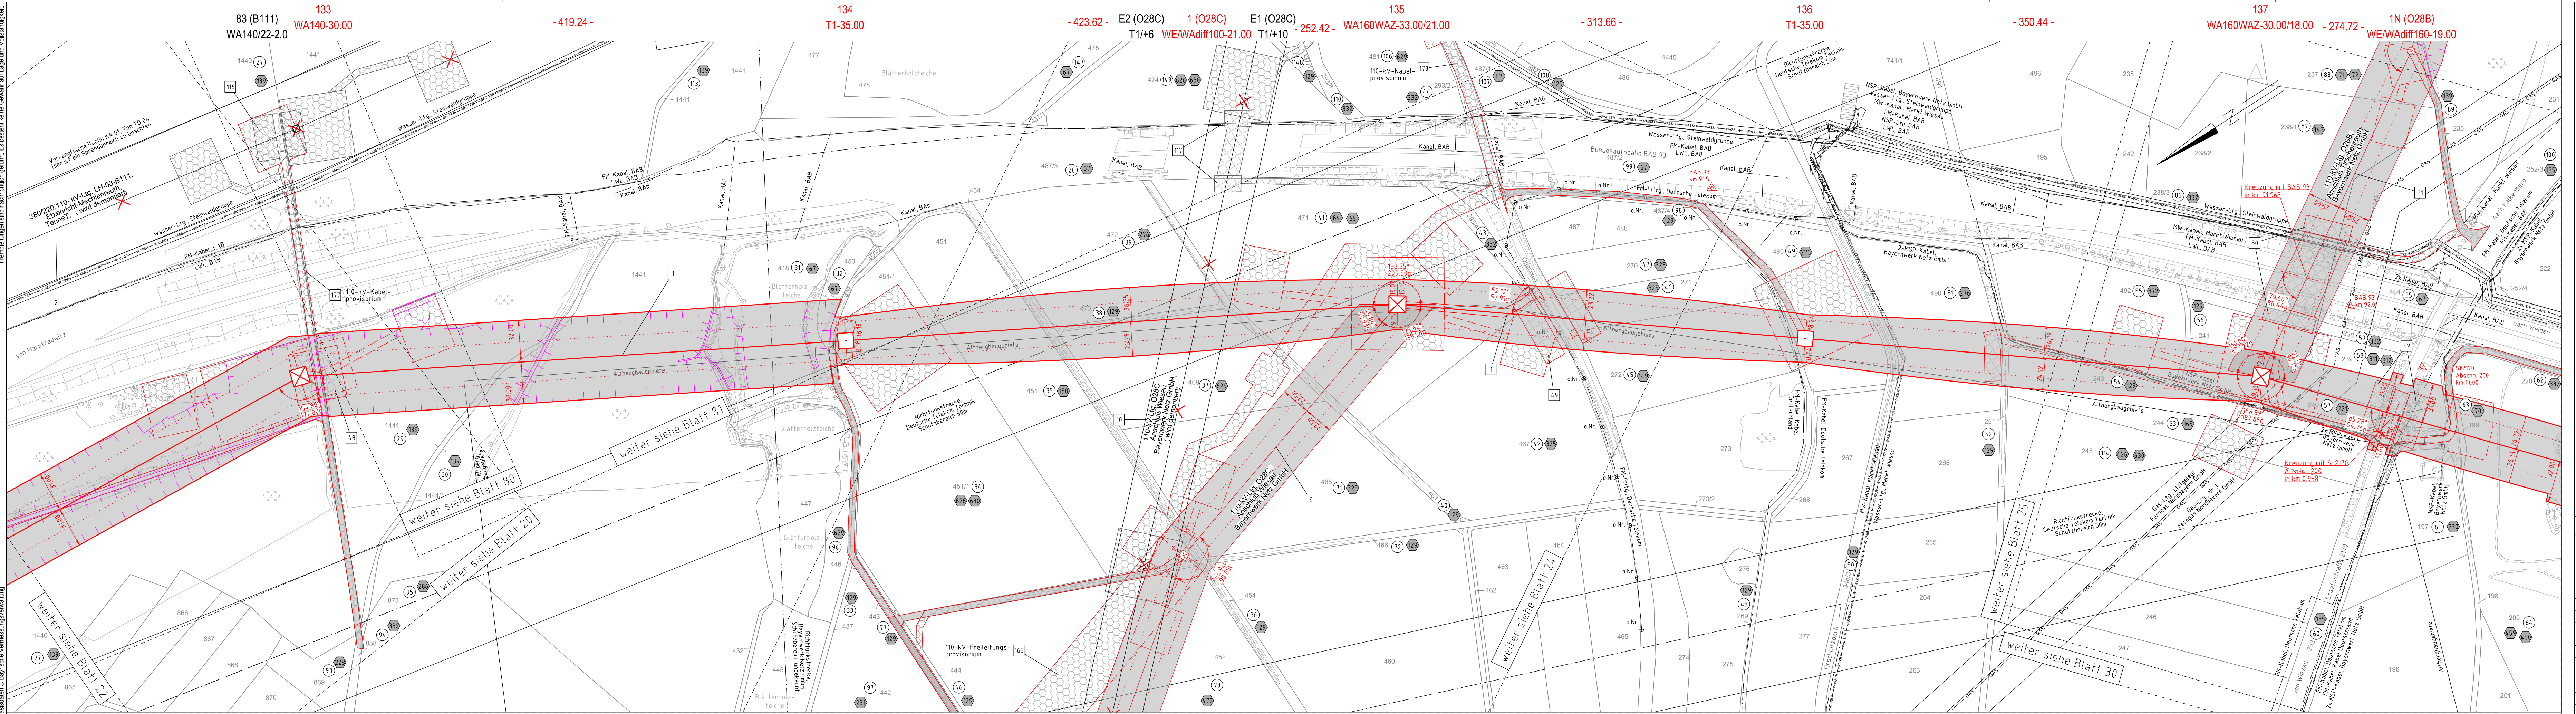

Gemeinde Wiesau Gemarkung Schönhaid  
Regierungsbezirk Oberpfalz Landkreis Tirschenreuth

Quelle: Geobasisdaten © Bayerische Vermessungsverwaltung