



380/110-kV-Leitung  
Reg.-Bezirksgrenze Oberfranken/Oberpfalz - UW Eitzenricht  
Ltg.Nr. B160  
**Lage-/Grunderwerbsplan**

**Mast Nr. 1d(O28B) - Mast Nr. 4(O28B) Anchl. Tirschenreuth**


- 2 Rückbau der 380/220/110-kV-Leitung LH-08-B111 (TenneT) UW Eitzenricht - UW Mechenreuth; Mast 1 - Mast 54, Mast 59 - Mast 117
- 11 Neuanbindung des 110-kV-Anchl. Tirschenreuth O28B (Bayernwerk Netz GmbH) von Mast 137 (B160) (TenneT) nach Mast 2; Neubau der 110-kV-Maste 1N-1f
- 12 Rückbau des 110-kV-Anchl. Tirschenreuth O28B (Bayernwerk Netz GmbH) von Mast 77 (LH-08-B111) (TenneT) nach Mast 2; Rückbau des 110-kV-Mastes 1
- 13 Übernahme der Bestandsbeilegung des 110-kV-Anchl. Tirschenreuth O28B (Bayernwerk Netz GmbH) auf Mast 1f - Mast 4

**Legende:**

<p>Mastnummer 1 WA160-24.00</p> <p>Masttyp temp. Arbeitsfläche mit Zuwegung (Rückbau)</p> <p>Feldlänge -325.0-</p> <p>Mastnummer 2 T1-26.00</p> <p>Masttyp dingl. zu sichernde Zuwegung</p> <p>Temp. Arbeitsfläche mit Zuwegung (Neubau)</p> <p>Temp. Flächeninanspruchnahme (Neubau)</p> <p>Temp. Flächeninanspruchnahme (Rückbau)</p> <p>Temp. Flächeninanspruchnahme durch Schutzgerüste (Neubau/Rückbau)</p>	<p><b>Grenzen:</b></p> <p>Land</p> <p>Regierungsbezirk</p> <p>Flurstücksnummer</p> <p>Abspannmast</p> <p>Tragmast</p> <p>Eigentümerschlüssele</p> <p>Grundstücksordnungsnr. Neubau/Rückbau</p> <p>dinglich zu sichernde Flächeninanspruchnahme</p> <p>bestehender Schutzstreifen</p> <p>temp. Flächeninanspruchnahme (Neubau)</p> <p>temp. Flächeninanspruchnahme (Rückbau)</p> <p>temp. Flächeninanspruchnahme durch Schutzgerüste (Neubau/Rückbau)</p>	<p>3 Bauwerksnummer</p> <p>96 Flurstücksnummer</p> <p>11 Abspannmast</p> <p>12 Tragmast</p> <p>13 Eigentümerschlüssele</p> <p>14 Grundstücksordnungsnr. Neubau/Rückbau</p> <p>15 dinglich zu sichernde Flächeninanspruchnahme</p> <p>16 bestehender Schutzstreifen</p> <p>17 temp. Flächeninanspruchnahme (Neubau)</p> <p>18 temp. Flächeninanspruchnahme (Rückbau)</p> <p>19 temp. Flächeninanspruchnahme durch Schutzgerüste (Neubau/Rückbau)</p>
--	--	---

**Planfeststellungsunterlage**

Aufgestellt	15.03.2019	Satzungsgemäß ausgelegen in der Zeit
Bayreuth,		vom .....
TenneT TSO GmbH		bis .....
i.V. <i>Pronas E. Loh-Mag</i> LA. <i>G. Heintz</i>		Zeit und Ort der Auslegung sind vor Auslegung ortsüblich bekannt gemacht worden
Gemeinde: .....		Dienststempel / Unterschrift .....
Planfeststellungsbehörde		
<p>Maßstab 1:2000 Einheit Meter</p> <p><b>imp</b> imp GmbH Lise-Meiter-Straße 8 89081 Ulm</p> <p>Datum Name</p> <p>Bearb. 25.07.2018 Dißel</p> <p>Gepr. 14.12.2018 Pfeifer</p> <p>Norm DIN EN 50341-2-4:04/2016</p> <p>Fachbereich TL</p> <p><b>Tennet</b> taking power further</p>		
Zust.	Änderung	Datum
		Name
		Urspr.:

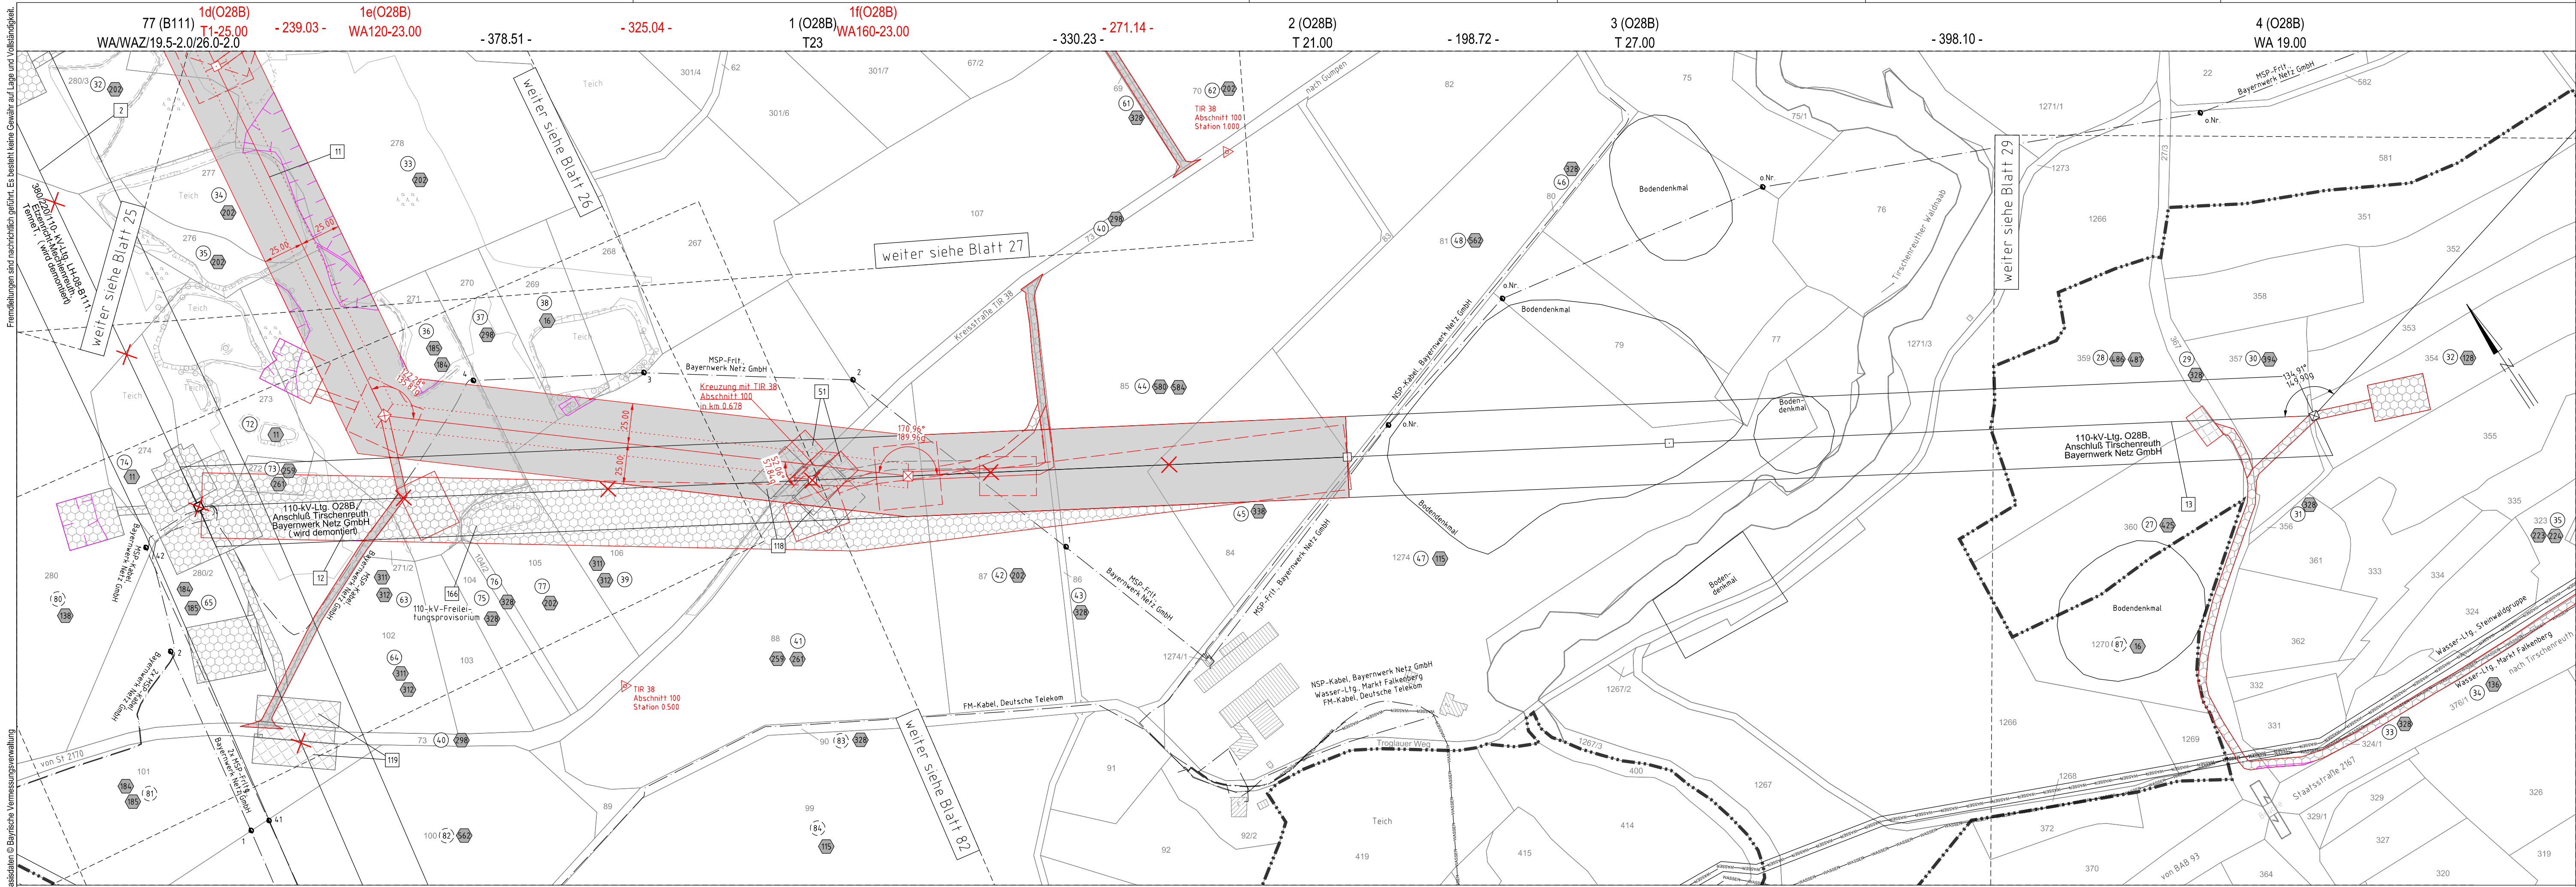

Quelle: Geobasisdaten © Bayerische Vermessungsverwaltung

Gemeinde Falkenberg  
Gemarkung Gumpen

Regierungsbezirk Oberpfalz  
Landkreis Tirschenreuth

Gemeinde Falkenberg  
Gemarkung Falkenberg

Gemeinde Falkenberg  
Gemarkung Falkenberg