



380/110-kV-Leitung
Reg.-Bezirksgrenze Oberfranken/Oberpfalz - UW Etzenricht
Ltg.Nr. B160
Lage-/Grunderwerbsplan

Mast Nr. 154 - Mast Nr. 155 (Zuwegung)

1 Errichtung der 380/110-kV-Leitung Regierungsbezirksgrenze Oberfranken/Oberpfalz - UW Etzenricht, Ltg.Nr. B160 (TenneT)

Legende:

Mastnummer 1 WA160-24.00	Masttyp temp. Arbeitsfläche mit Zuwegung (Rückbau)	Feldlänge -325,0-	Mastnummer 2 T1-26.00	Masttyp dingl. zu sicherm. Zuwegung
3	Bauwerksnummer	86	Flurstücksnummer	Abspannmast
5	Tragmast	19	Eigentümerschlüsselnr.	Grundstücksordnungsnr. Neubau/Rückbau
1	dinglich zu sicherm. Flächeninanspruchnahme	1	bestehender Schutzstreifen	temp. Flächeninanspruchnahme (Neubau)
1	temp. Flächeninanspruchnahme (Rückbau)	1	temp. Flächeninanspruchnahme durch Schutzgerüste (Neubau/Rückbau)	

Grenzen:

- Land
- Regierungsbezirk
- Kreis
- Stadt/Gem.
- Gemarkung
- Flurstück
- Waldeinschlag

Planfeststellungsunterlage

Aufgestellt
Bayreuth, 15.03.2019
TenneT TSO GmbH

LV. *Provas Eh. Ldb. Ugs* LA. *G. Heintz*

Satzungsgemäß ausgelegen in der Zeit
vom
bis
Zeit und Ort der Auslegung sind vor Auslegung ortsüblich bekannt gemacht worden

Gemeinde:

Dienstsigel / Unterschrift

Planfeststellungsbehörde

Maßstab 1:2000 Einheit Meter

imp GmbH
Lise-Meiner-Straße 8
89081 Ulm

Datum	Name
Bearb. 25.07.2018	Dißel
Gepr. 14.12.2018	Pfeiffer

Norm DIN EN 50341-2-4; 04/2016


Fachbereich TL



Zust. Änderung Datum Name Urspr.:

Fremdleitungen sind nachrichtlich geführt. Es besteht keine Gewähr auf Lage und Vollständigkeit.

Quelle: Geobasisdaten © Bayerische Vermessungsverwaltung

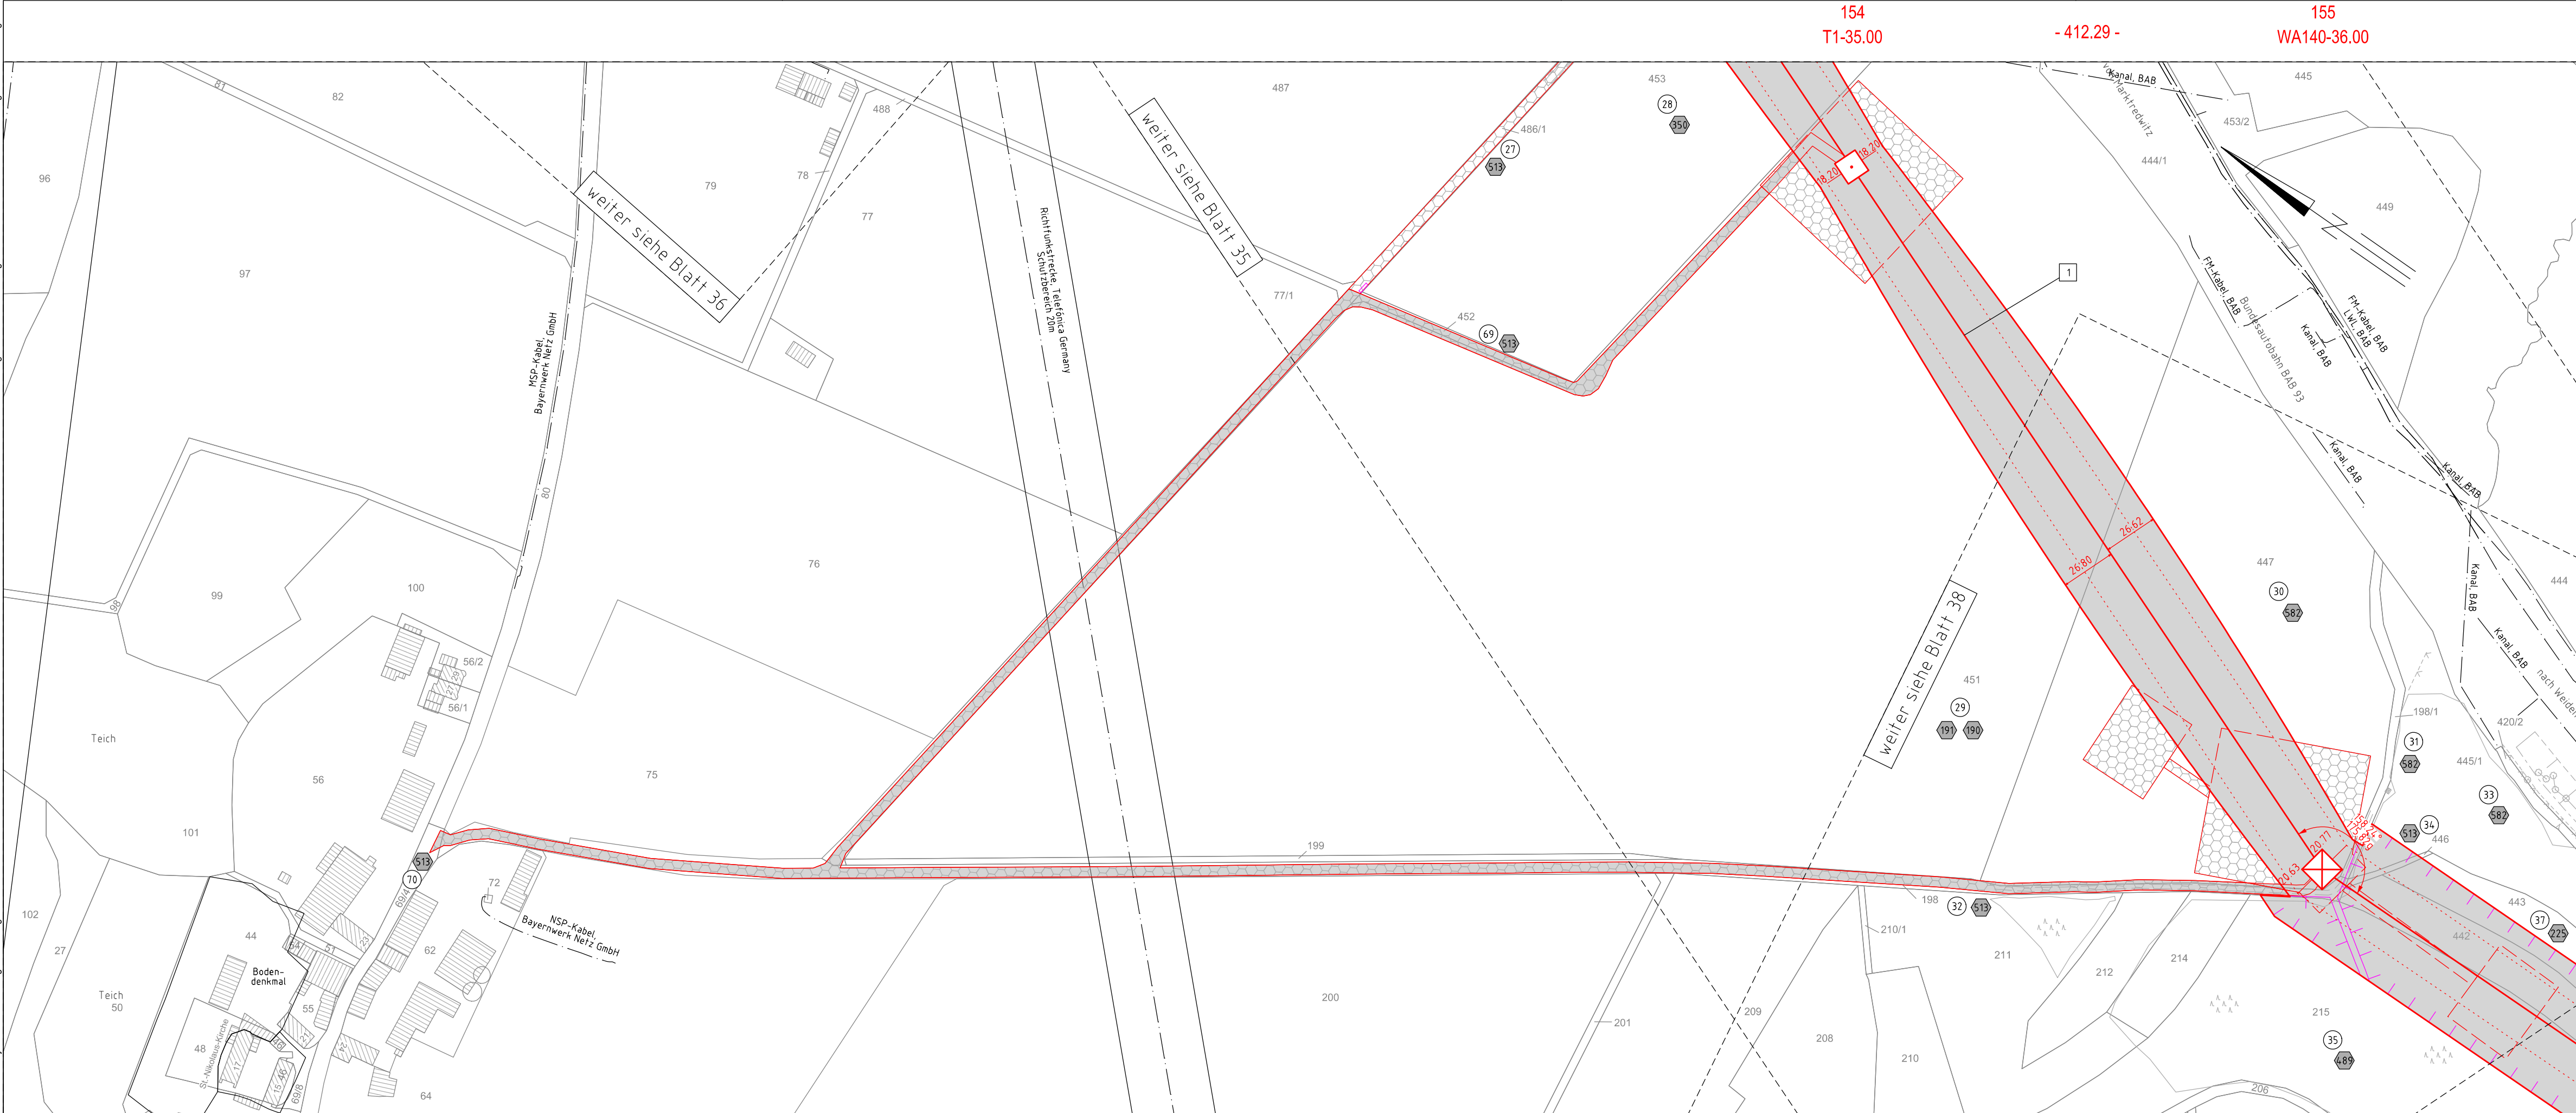

Gemeinde Windischeschenbach
Gemarkung Bernstein

Regierungsbezirk Oberpfalz
Landkreis Neustadt a.d.Waldnaab