




380/110-kV-Leitung
Reg.-Bezirksgrenze Oberfranken/Oberpfalz - UW Etzenricht
Ltg.Nr. B160
Lage-/Grunderwerbsplan
Mast Nr. 162 (Zuwegung)

- 1 Errichtung der 380/110-kV-Leitung Regierungsbezirksgrenze Oberfranken/Oberpfalz - UW Etzenricht, Ltg.Nr. B160 (TenneT)
- 2 Rückbau der 380/220/110-kV-Leitung LH-08-B111 (TenneT) UW Etzenricht - UW Mechlenreuth;
Mast 1 - Mast 54, Mast 59 - Mast 117

Legende:

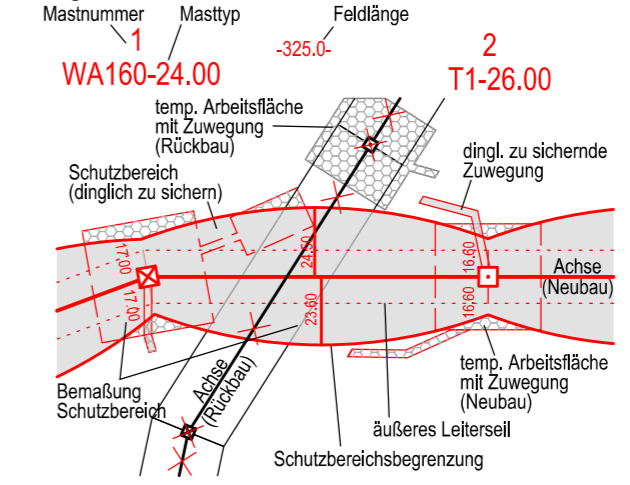

- Grenzen:**
- Land
 - Regierungsbezirk
 - Kreis
 - Stadt/Gem.
 - Gemarkung
 - Flurstück
 - Waldeinschlag
- 3 Bauwerksnummer
 - 86 Flurstücksnummer
 - ⊗ Abspannmast
 - ⊕ Tragmast
 - Ⓜ Eigentümerschleuse
 - Ⓜ Grundstücksordnungsnr. Neubau/Rückbau
 - dinglich zu sichernde Flächenanspruchnahme
 - bestehender Schutzstreifen
 - temp. Flächenanspruchnahme (Neubau)
 - temp. Flächenanspruchnahme (Rückbau)
 - temp. Flächenanspruchnahme durch Schutzgerüste (Neubau/Rückbau)

Planfeststellungsunterlage

Aufgestellt	15.03.2019			
Bayreuth,				
TenneT TSO GmbH				
i.v. <i>Provas El-Lob-16.9.5</i> i.A. <i>G. Heintz</i>				
Maßstab	1 : 2000 Einheit Meter			
imp GmbH Lise-Meitner-Straße 8 89081 Ulm				
Datum	Name			
Bearb. 25.07.2018	Difsel			
Gepr. 14.12.2018	Pfelffer			
Norm	DIN EN 50341-2-4: 04/2016			
Fachbereich	TL			
Zust.	Änderung	Datum	Name	Urspr.:


Satzungsgemäß ausgelegen in der Zeit
vom
bis

Zeit und Ort der Auslegung sind vor Auslegung ortsüblich bekannt gemacht worden

Gemeinde:

Dienstsigel / Unterschrift

Planfeststellungsbehörde

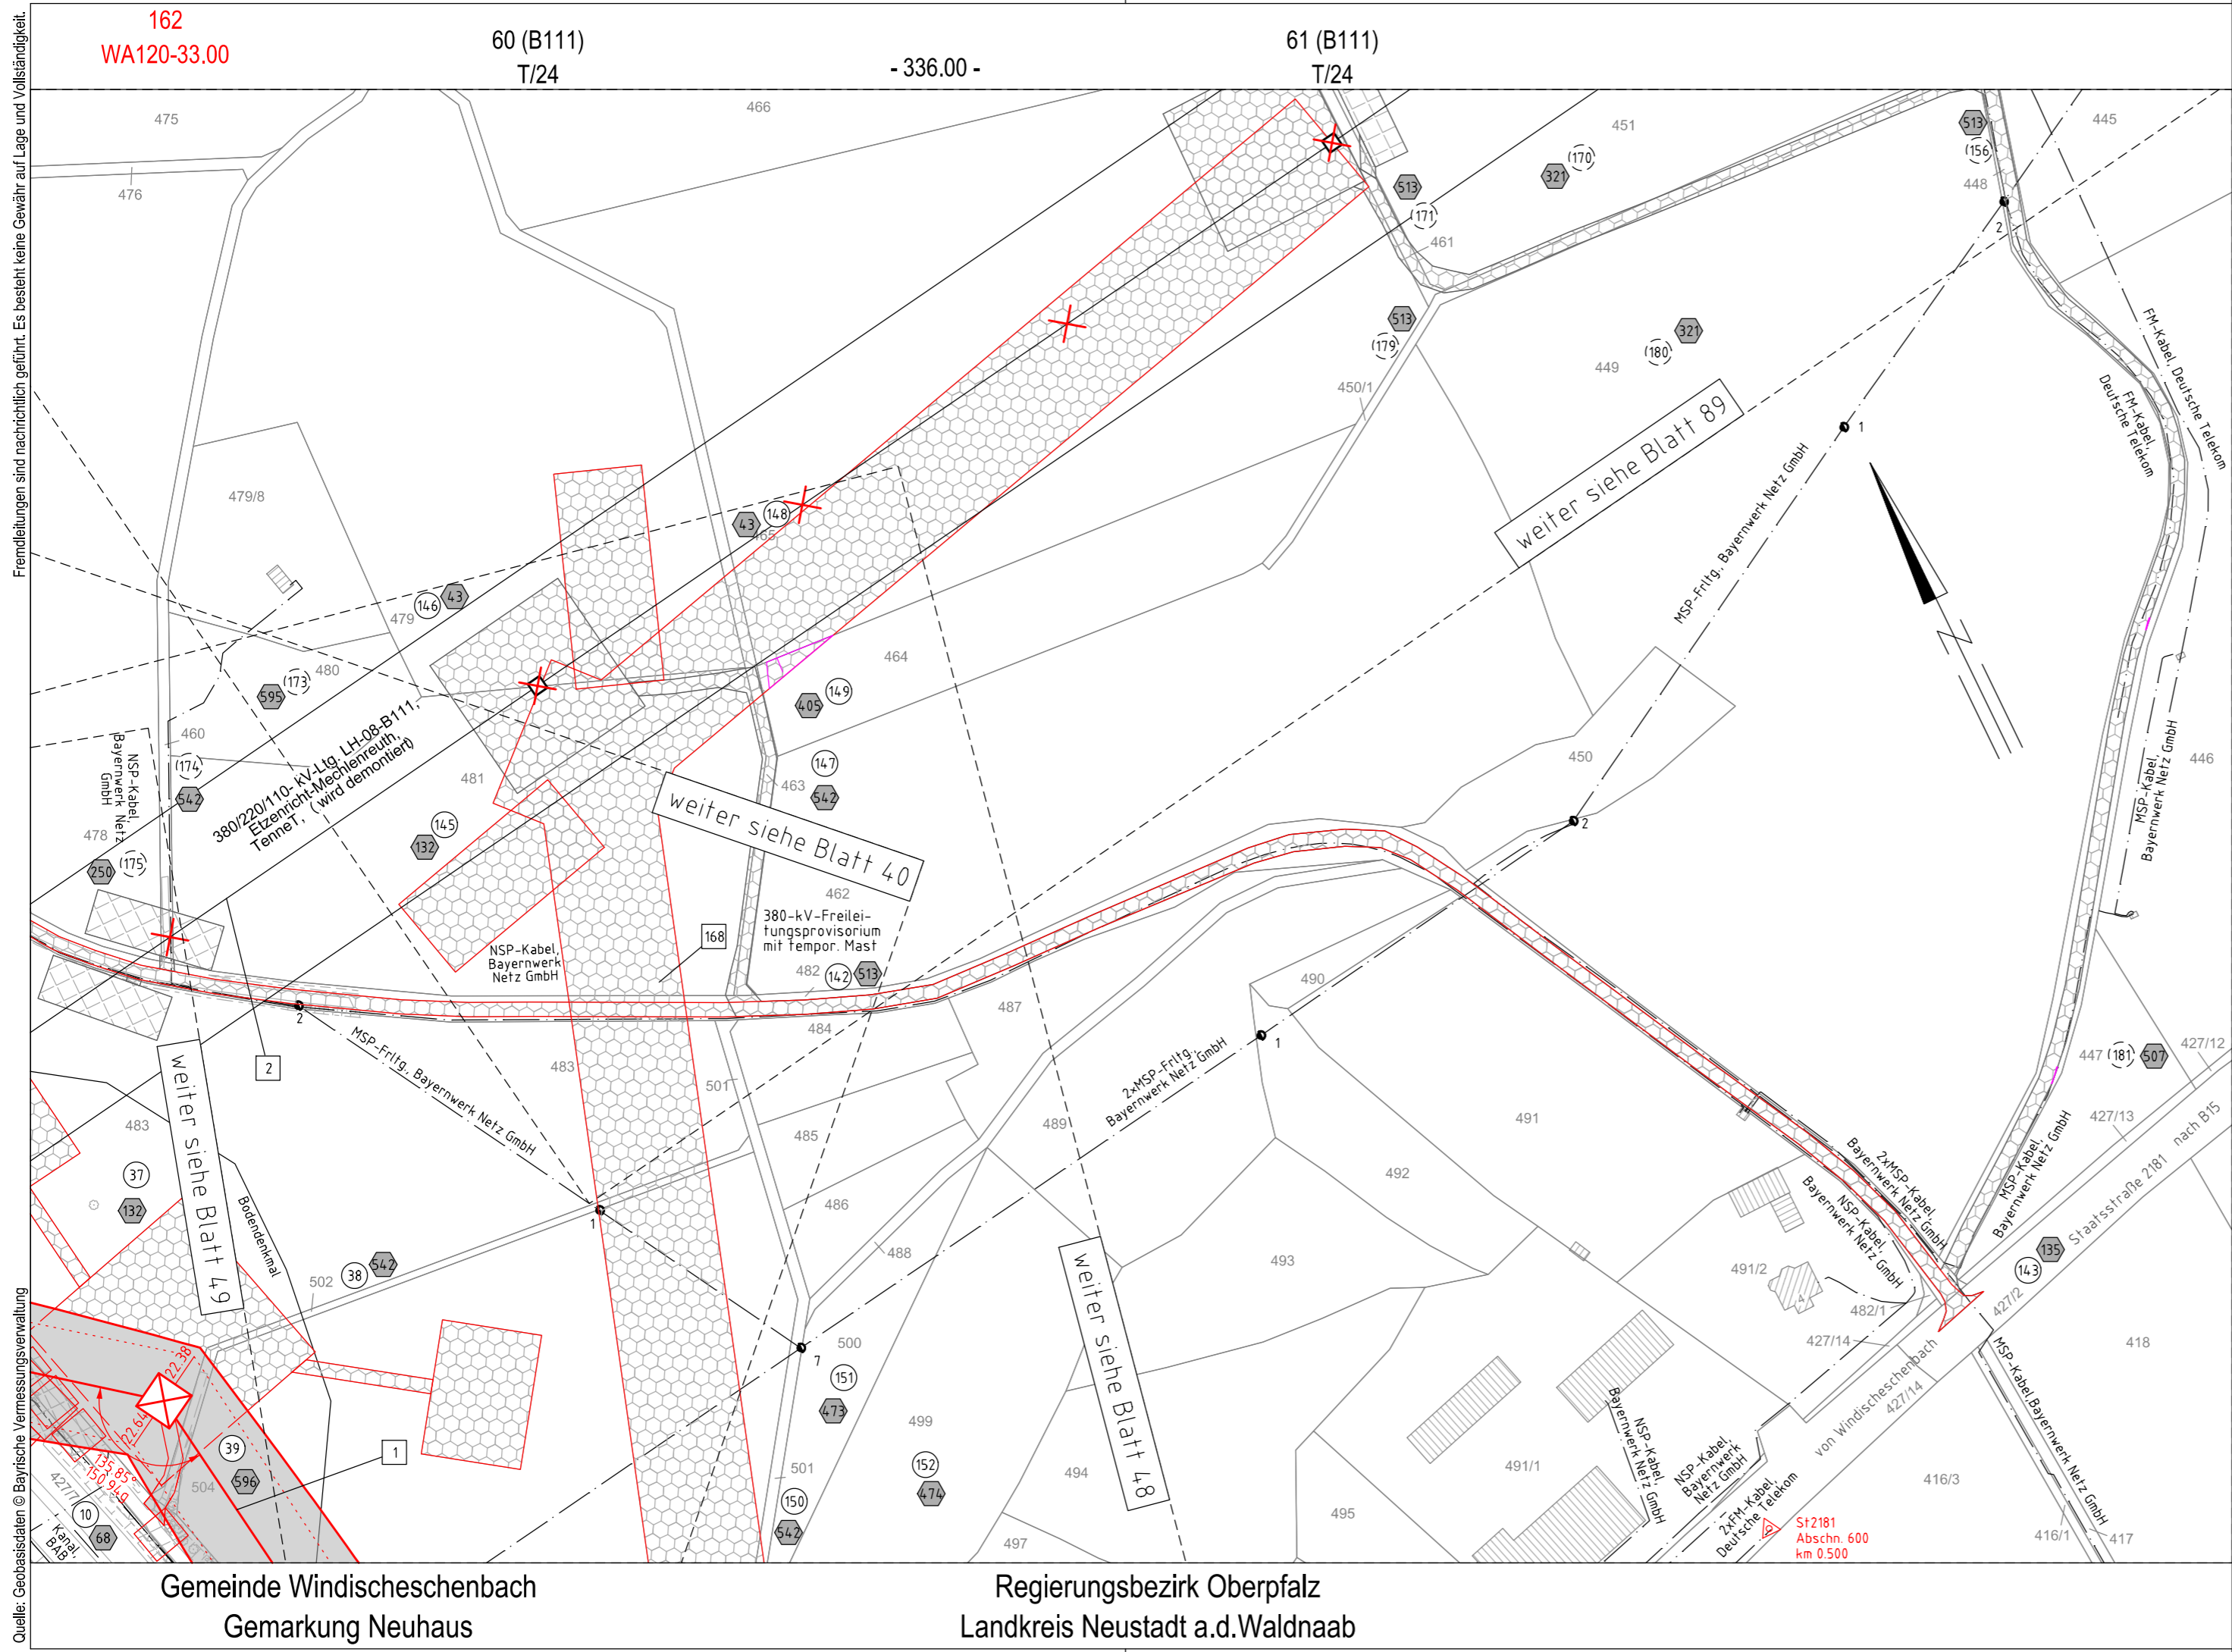

Gemeinde Windischeschenbach
Gemarkung Neuhaus
Regierungsbezirk Oberpfalz
Landkreis Neustadt a.d.Waldnaab

Quelle: Geobasisdaten © Bayerische Vermessungsverwaltung

Fremdleitungen sind nachrichtlich geführt. Es besteht keine Gewähr auf Lage und Vollständigkeit.