



380/110-kV-Leitung  
Reg.-Bezirksgrenze Oberfranken/Oberpfalz - UW Etzenricht  
Lt看.Nr. B160  
**Lage-/Grunderwerbsplan**  
Mast Nr. 180 - Mast Nr. 181 (Zuwegung)

1 Errichtung der 380/110-kV-Leitung Regierungsbezirksgrenze Oberfranken/Oberpfalz - UW Etzenricht, Lt看.Nr. B160 (TenneT)

**Legende:**

Mastnummer	Masttyp	Feldlänge		
1	WA160-24.00	-325.0-	2	T1-26.00
	temp. Arbeitsfläche mit Zuwegung (Rückbau)			dingl. zu sichernde Zuwegung
	Schutzbereich (dinglich zu sichern)			Achse (Neubau)
	Bemaßung Schutzbereich			temp. Arbeitsfläche mit Zuwegung (Neubau)
				äußeres Leiterseil
				Schutzbereichsbegrenzung

3	Bauwerksnummer		<b>Grenzen:</b>
86	Flurstücksnummer		Land
⊗	Abspannmast		Regierungsbezirk
⊕	Tragmast		Kreis
①	Eigentümerschlüsselnr.		Stadt/Gem.
⑤ ①⑨	Grundstücksordnungsnr. Neubau/Rückbau		Gemarkung
	dinglich zu sichernde Flächenanspruchnahme		Flurstück
	bestehender Schutzstreifen		Waldeinschlag
	temp. Flächenanspruchnahme (Neubau)		
	temp. Flächenanspruchnahme (Rückbau)		
	temp. Flächenanspruchnahme durch Schutzgerüste (Neubau/Rückbau)		

**Planfeststellungsunterlage**

Aufgestellt Bayreuth, TenneT TSO GmbH 15.03.2019

i.v. *Provas Eh-Ldb-1695* i.A. *G. Heintz*

Maßstab	1 : 2000	Einheit	Meter
imp GmbH Lise-Meitner-Straße 8 89081 Ulm			
Datum	25.07.2018	Name	Difsel
Bearb.	25.07.2018	Difsel	
Gepr.	14.12.2018	Pfiffner	
Norm	DIN EN 50341-2-4: 04/2016		
Fachbereich	TL		

Satzungsgemäß ausgelegen in der Zeit  
vom .....  
bis .....  
Zeit und Ort der Auslegung sind vor Auslegung ortsüblich bekannt gemacht worden

Gemeinde: .....  
Dienstsigel / Unterschrift .....


Planfeststellungsbehörde

Zust.	Änderung	Datum	Name	Urspr.:



Fremdleitungen sind nachrichtlich geführt. Es besteht keine Gewähr auf Lage und Vollständigkeit.

Quelle: Geobasisdaten © Bayerische Vermessungsverwaltung

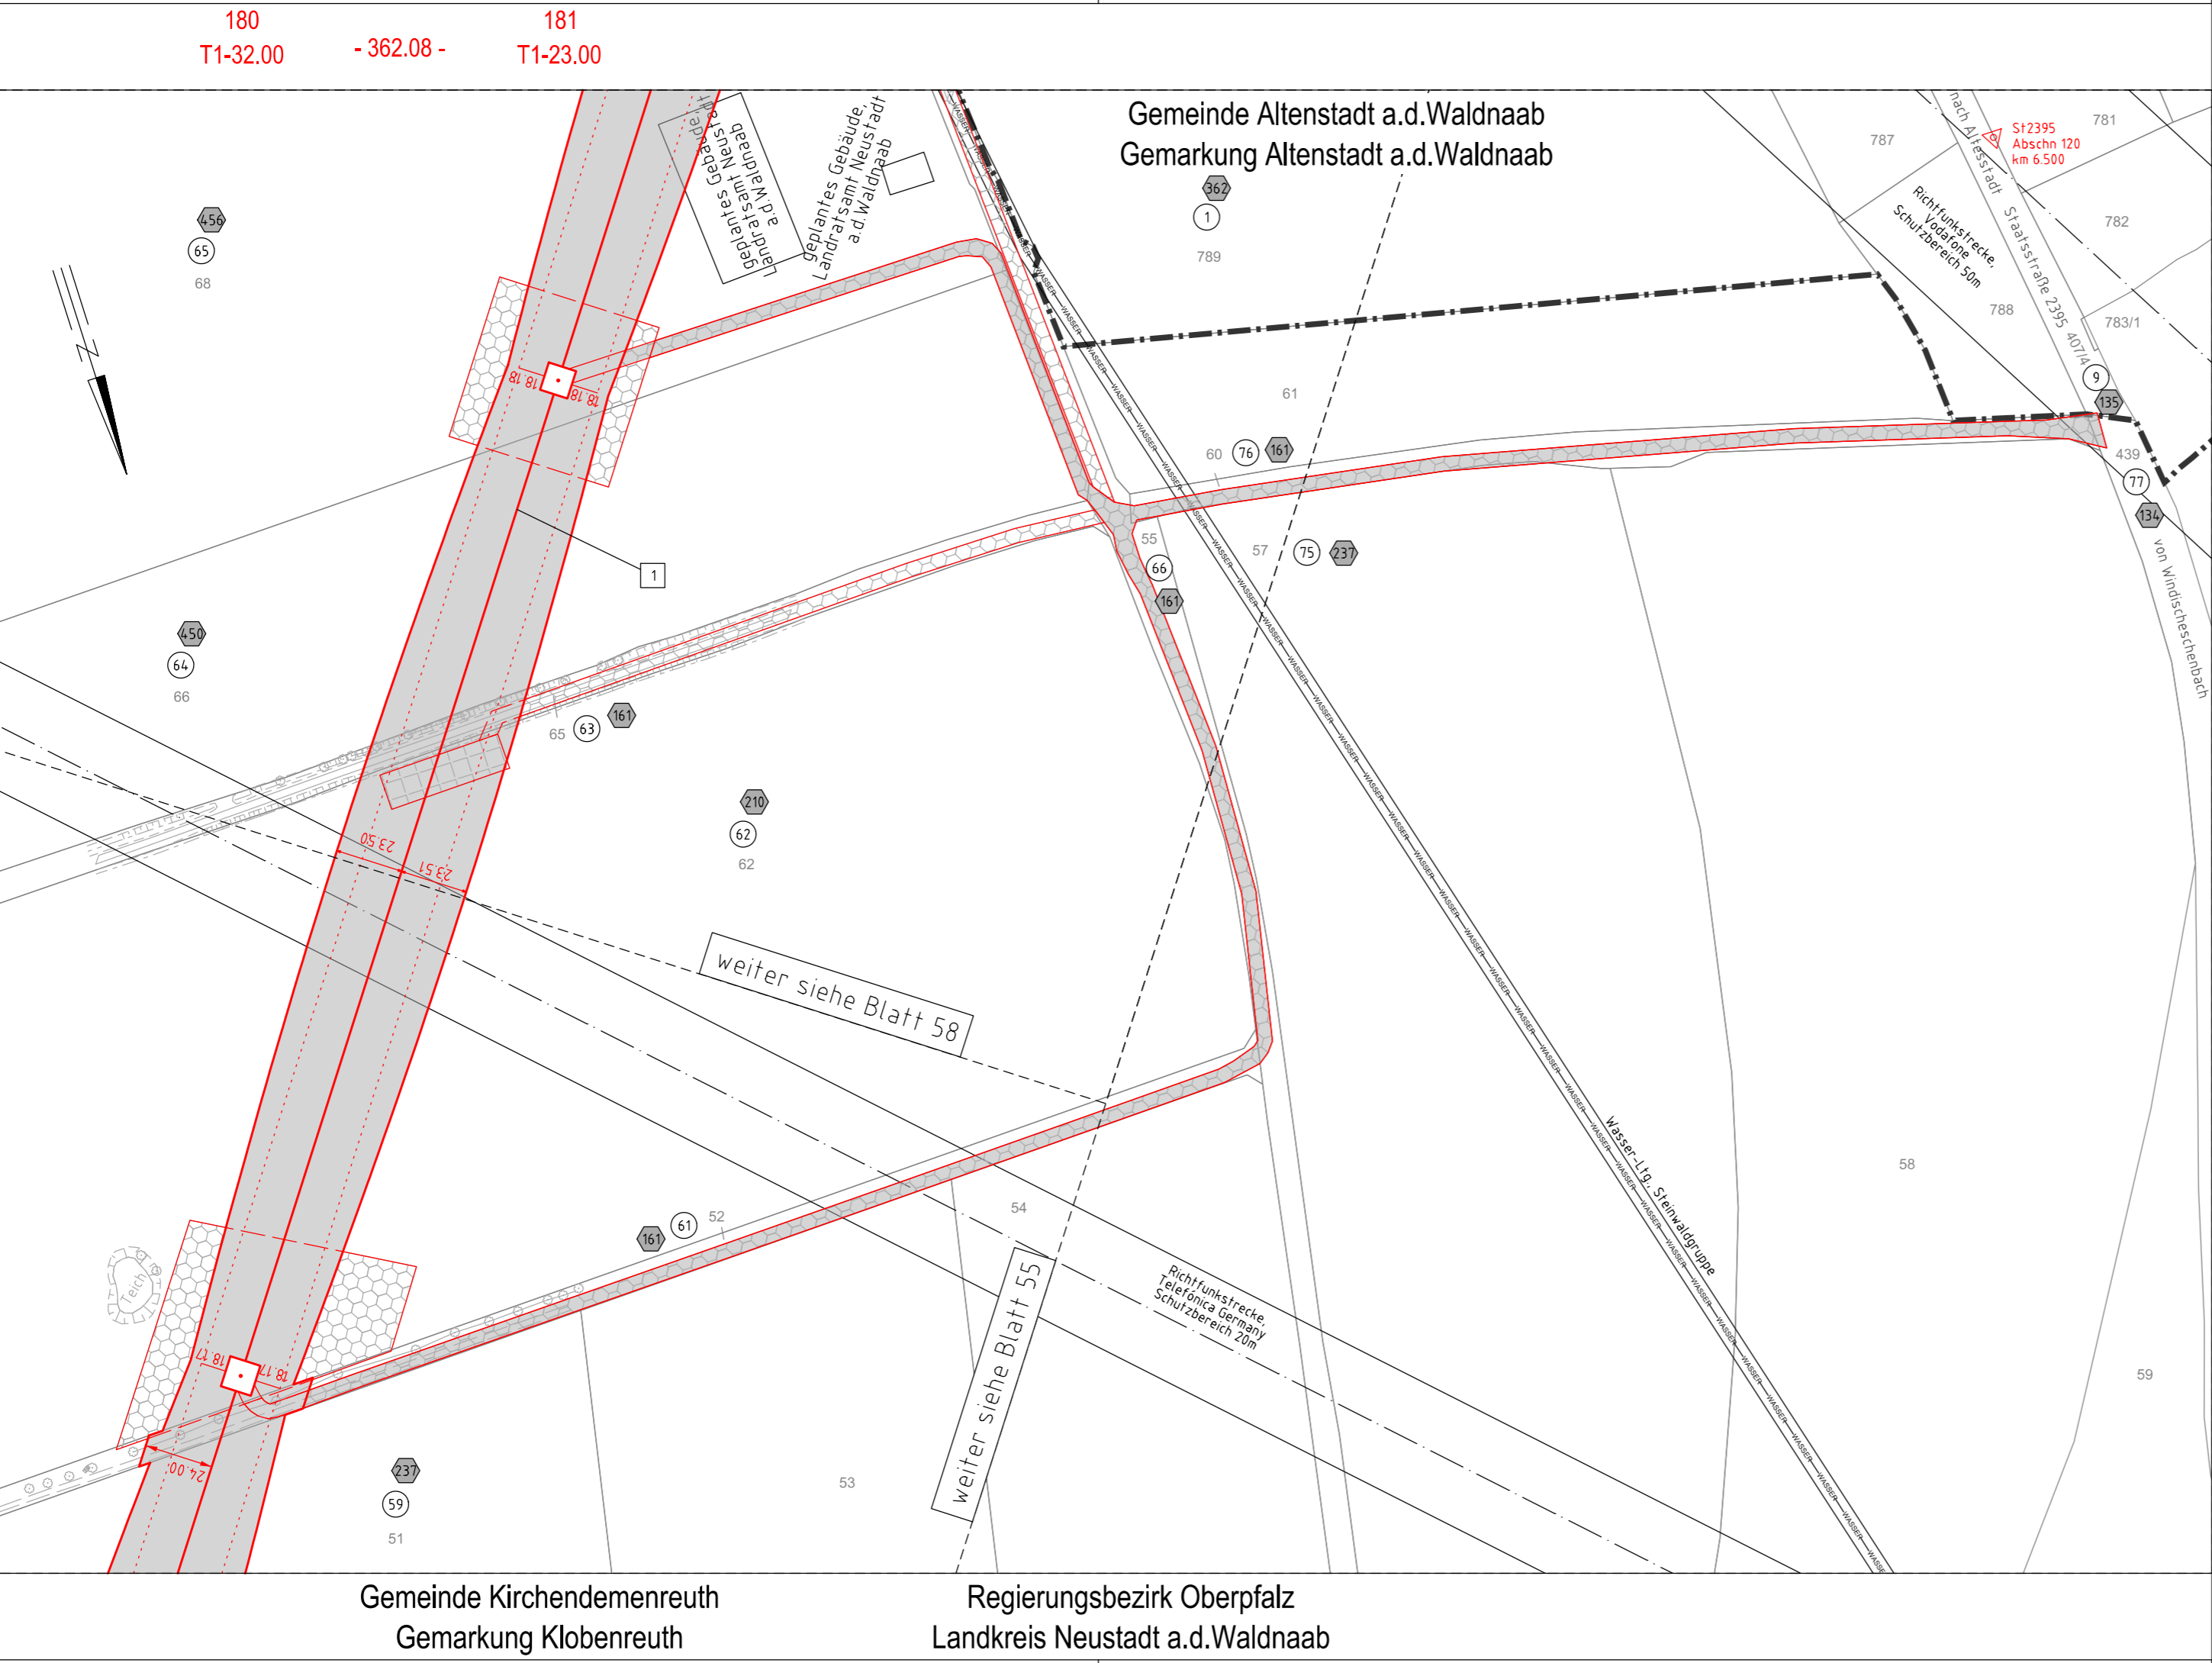

Gemeinde Altstadt a.d.Waldnaab  
Gemarkung Altstadt a.d.Waldnaab

Gemeinde Kirchdemenreuth  
Gemarkung Klobenreuth

Regierungsbezirk Oberpfalz  
Landkreis Neustadt a.d.Waldnaab

weiter siehe Blatt 58

weiter siehe Blatt 55