



380/110-kV-Leitung
Reg.-Bezirksgrenze Oberfranken/Oberpfalz - UW Etzenricht
Ltg.Nr. B160
Lage-/Grunderwerbsplan
Mast Nr. 185 - Mast Nr. 189

- 1 Errichtung der 380/110-kV-Leitung Regierungsbezirksgrenze Oberfranken/Oberpfalz - UW Etzenricht, Ltg.Nr. B160 (TenneT)
- 2 Rückbau der 380/220/110-kV-Leitung LH-08-B111 (TenneT) UW Etzenricht - UW Mechenreuth; Mast 1 - Mast 54, Mast 59 - Mast 117

Legende:

Mastnummer	Masttyp	Feldlänge	3	Bauwerksnummer	Land
1	WA160-24.00	temp. Arbeitsfläche mit Zuwegung (Rückbau)	86	Flurstücksnummer	Regierungsbezirk
2	T1-26.00	Schutzbereich (dinglich zu sichern)	1	Abspannmast	Kreis
		Bemalung Schutzbereich	5/19	Tragmast	Stadt/Gem.
		dinglich zu sicherm. Flächenanspruchnahme		Eigentümerschlüsselnr.	Gemarkung
		bestehender Schutzstreifen		Grundstücksordnungsnr. Neubau/Rückbau	Flurstück
		temp. Flächenanspruchnahme (Neubau)		äußeres Leiteseil	Waldschlag
		temp. Flächenanspruchnahme (Rückbau)		Schutzbereichsbegrenzung	
		temp. Flächenanspruchnahme durch Schutzgerüste (Neubau/Rückbau)			

Grenzen:

Land	-----
Regierungsbezirk	-----
Kreis	-----
Stadt/Gem.	-----
Gemarkung	-----
Flurstück	-----
Waldschlag	-----

Planfeststellungsunterlage

Aufgestellt: Bayreuth, 15.03.2019
TenneT TSO GmbH
v. *Pranas E. Loh* / *LA* *G. Heintz*

Maßstab: 1 : 2000 Einheit: Meter

imp imp GmbH
Lise-Meitner-Straße 8
89081 Ulm

Datum	Name
25.07.2018	Düfel
14.12.2018	Pfeiffer
Norm: DIN EN 50341-2-4; 04/2016	
Fachbereich: TL	


Tennet Taking power further

Satzungsgemäß ausgelegen in der Zeit
vom bis

Zeit und Ort der Auslegung sind vor Auslegung ortsüblich bekannt gemacht worden
Gemeinde:

Dienststempel / Unterschrift

Planfeststellungsbehörde

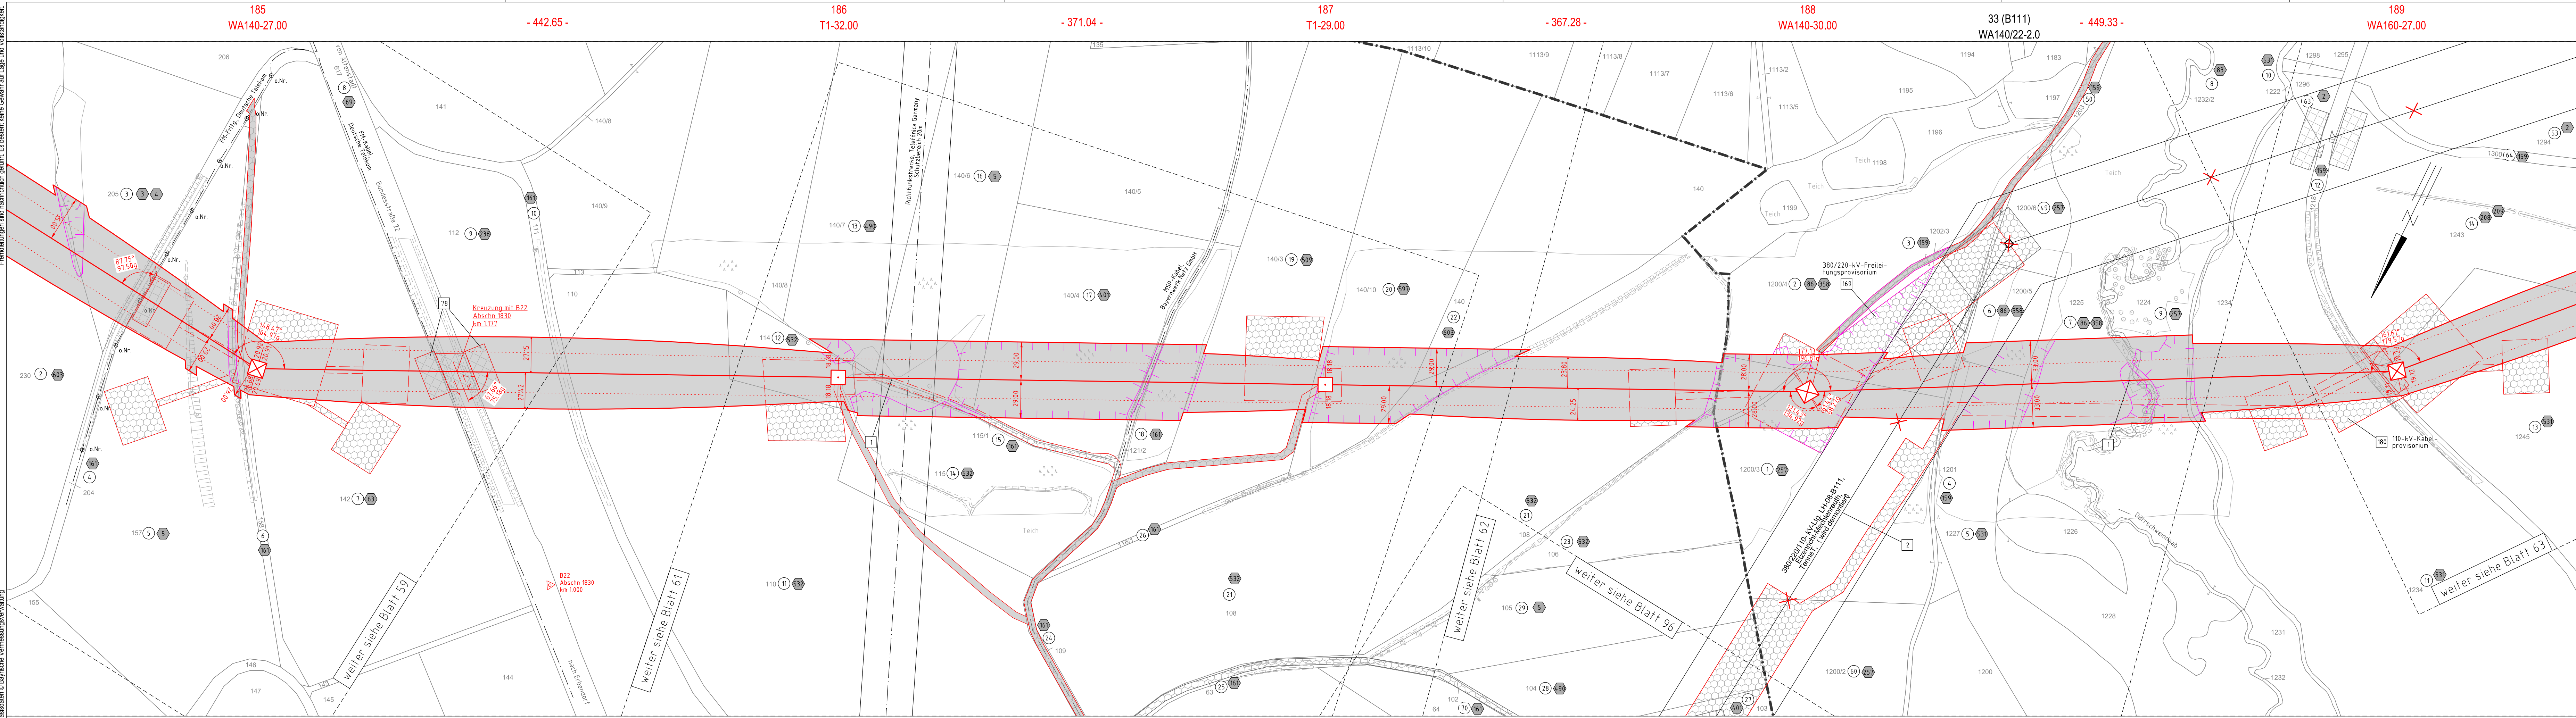

Quelle: Geobasisdaten © Bayerische Vermessungsverwaltung

Gemeinde Kirchendemenreuth
Gemarkung Wendersreuth

Regierungsbezirk Oberpfalz
Landkreis Neustadt a.d.Waldnaab

Gemeinde Altenstadt a.d.Waldnaab
Gemarkung Meerbodenreuth

Zust.	Änderung	Datum	Name	Urspr.: