



380/110-kV-Leitung
Reg.-Bezirksgrenze Oberfranken/Oberpfalz - UW Etzenricht
Ltg.Nr. B160
Lage-/Grunderwerbsplan
Mast Nr. 203 - Mast Nr. 206


- 1 Errichtung der 380/110-kV-Leitung Regierungsbezirksgrenze Oberfranken/Oberpfalz - UW Etzenricht, Ltg.Nr. B160 (TenneT)
- 2 Rückbau der 380/220/110-kV-Leitung LH-08-B111 (TenneT) UW Etzenricht - UW Mechenreuth; Mast 1 - Mast 54, Mast 59 - Mast 117

Legende:

<p>Mastnummer 1 WA160-24.00</p> <p>Masttyp temp. Arbeitsfläche mit Zuwegung (Rückbau)</p> <p>Feldlänge -325.0-</p> <p>dingl. zu sichernde Zuwegung</p> <p>Schutzbereich (dinglich zu sichern)</p> <p>Bemalung Schutzbereich</p> <p>Achse (Rückbau)</p> <p>äußeres Leitersseil</p> <p>Schutzbereichsbegrenzung</p>	<p>Mastnummer 2 T1-26.00</p> <p>Masttyp dingl. zu sichernde Flächenanspruchnahme</p> <p>Feldlänge -325.0-</p> <p>dingl. zu sichernde Flächenanspruchnahme</p> <p>Achse (Neubau)</p> <p>temp. Arbeitsfläche mit Zuwegung (Neubau)</p> <p>äußeres Leitersseil</p> <p>Schutzbereichsbegrenzung</p>	<p>3 Bauwerksnummer</p> <p>96 Flurstücksnummer</p> <p>⊗ Abspannmast</p> <p>□ Tragmast</p> <p>Ⓜ Eigentümerschlüsselnr.</p> <p>Ⓜ Grundstücksordnungsnr. Neubau/Rückbau</p> <p>□ dinglich zu sichernde Flächenanspruchnahme</p> <p>□ bestehender Schutzstreifen</p> <p>□ temp. Flächenanspruchnahme (Neubau)</p> <p>□ temp. Flächenanspruchnahme (Rückbau)</p> <p>□ temp. Flächenanspruchnahme durch Schutzgerüste (Neubau/Rückbau)</p>	<p>Grenzen:</p> <p>Land</p> <p>Regierungsbezirk</p> <p>Kreis</p> <p>Stadt/Gem.</p> <p>Gemarkung</p> <p>Flurstück</p> <p>Waldschlag</p>
---	---	--	--

Planfeststellungsunterlage

Aufgestellt Bayreuth, TenneT TSO GmbH	15.03.2019	Satzungsgemäß ausgelegen in der Zeit vom										
i.V. <i>P. Proas</i> EA 40-119/3 LA <i>G. Heintz</i>		bis										
Maßstab 1:2000 Einheit Meter		Zeit und Ort der Auslegung sind vor Auslegung ortsüblich bekannt gemacht worden										
imp GmbH Lise-Meßner-Straße 8 89081 Ulm		Gemeinde:										
<table border="1"> <thead> <tr> <th>Datum</th> <th>Name</th> </tr> </thead> <tbody> <tr> <td>Bearb. 25.07.2018</td> <td>Dißel</td> </tr> <tr> <td>Gepr. 14.12.2018</td> <td>Pfeiffer</td> </tr> <tr> <td>Norm DIN EN 50341-2-4:04/2016</td> <td></td> </tr> <tr> <td>Fachbereich TL</td> <td></td> </tr> </tbody> </table>		Datum	Name	Bearb. 25.07.2018	Dißel	Gepr. 14.12.2018	Pfeiffer	Norm DIN EN 50341-2-4:04/2016		Fachbereich TL		Dienstsigel / Unterschrift
Datum	Name											
Bearb. 25.07.2018	Dißel											
Gepr. 14.12.2018	Pfeiffer											
Norm DIN EN 50341-2-4:04/2016												
Fachbereich TL												
		Planfeststellungsbehörde										
Zust.	Änderung	Datum										
		Name										
		Urspr.:										

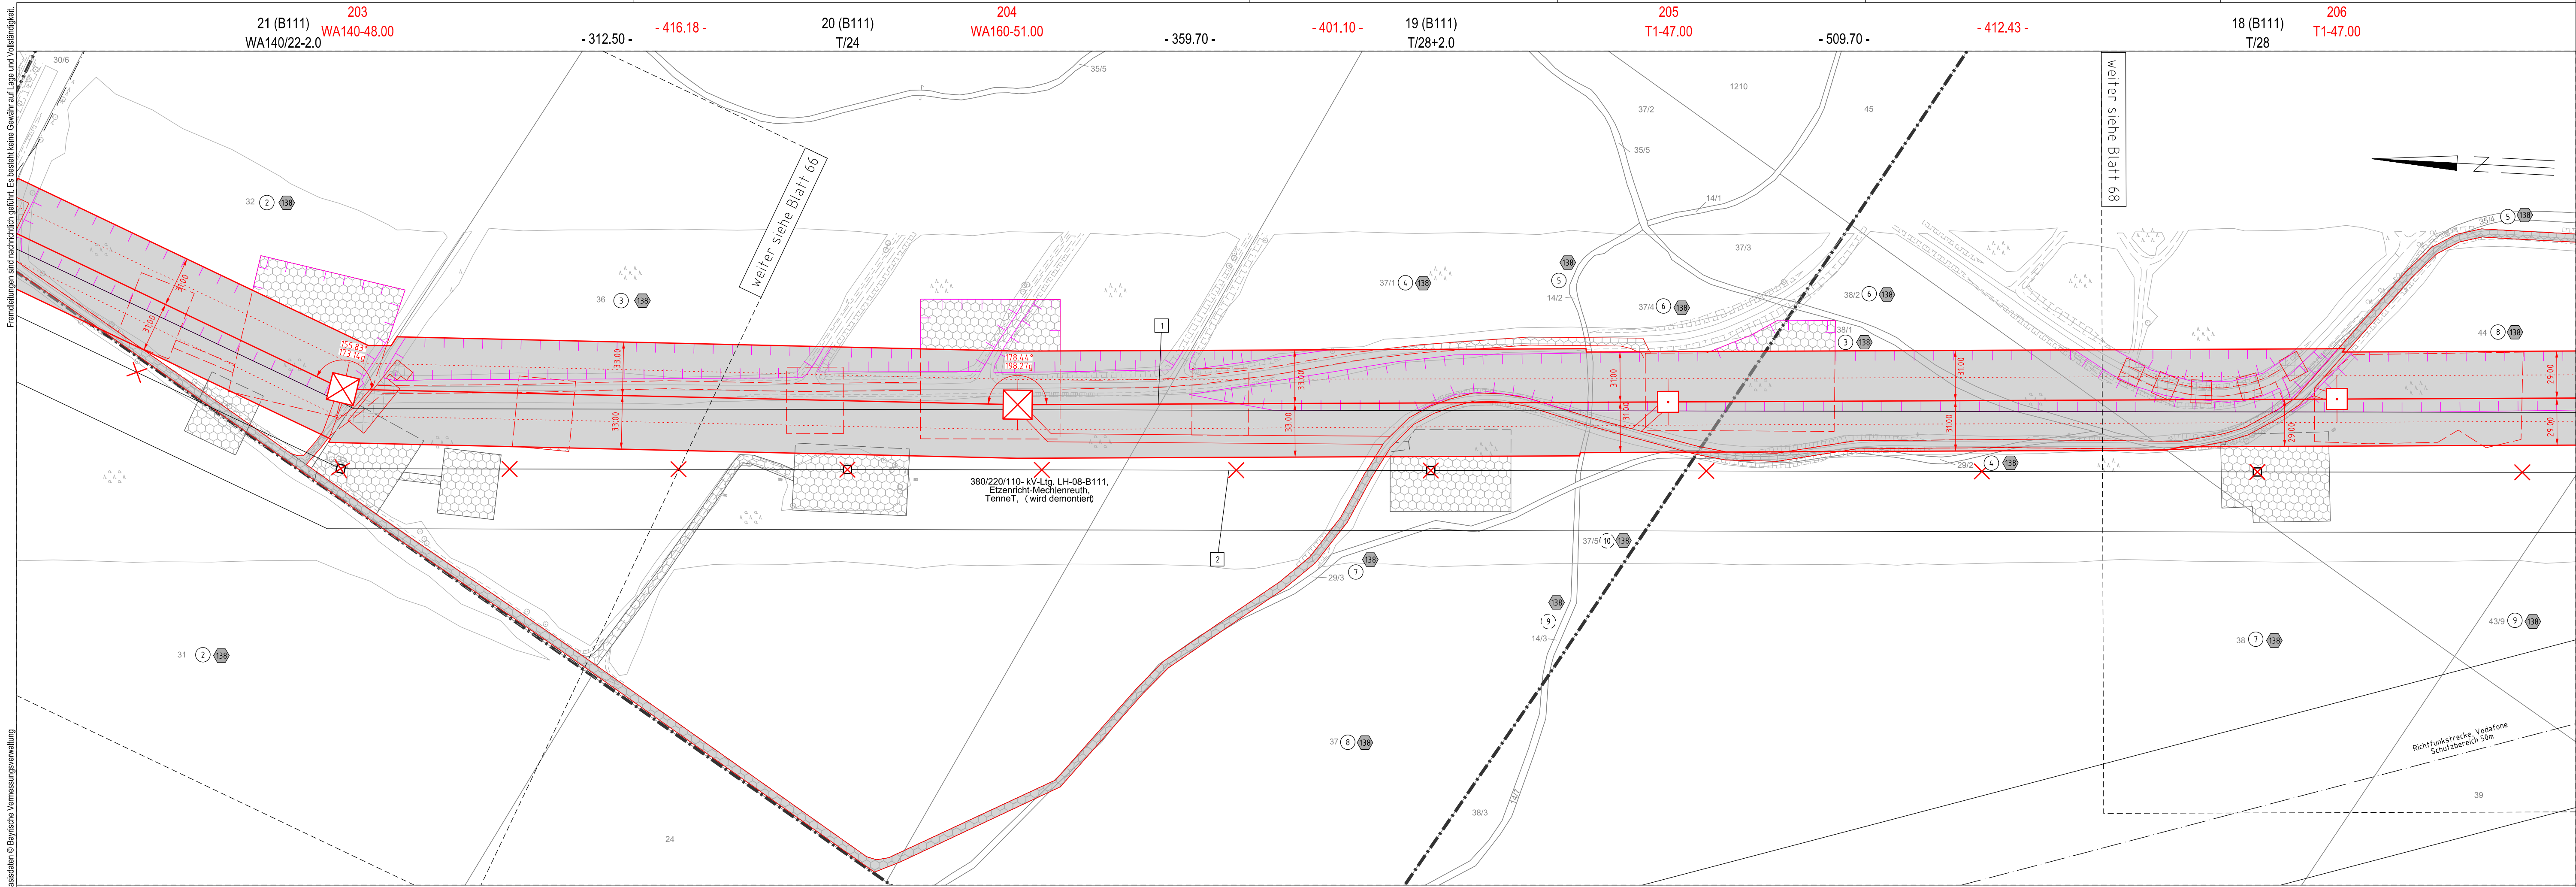

Fremdbildungen sind nachrichtlich geführt. Es besteht keine Gewähr auf Lage und Vollständigkeit.

Quellen: Geobasisdaten © Bayerische Vermessungsverwaltung

Gemeinde Manteler Forst
Gemarkung Manteler Forst

Gemeinde Parkstein
Gemarkung Manteler Forst

Regierungsbezirk Oberpfalz
Landkreis Neustadt a.d. Waldnaab

Gemeinde Manteler Forst
Gemarkung Manteler Forst