




380/110-kV-Leitung  
Reg.-Bezirksgrenze Oberfranken/Oberpfalz - UW Etzenricht  
Ltg.Nr. B160

Lage-/Grunderwerbsplan

Mast Nr. 226 - Mast Nr. 227 (Zuwegung)

- 1 Errichtung der 380/110-kV-Leitung Regierungsbezirksgrenze Oberfranken/Oberpfalz - UW Etzenricht, Ltg.Nr. B160 (TenneT)
- 2 Rückbau der 380/220/110-kV-Leitung LH-08-B111 (TenneT) UW Etzenricht - UW Mechlenreuth;  
Mast 1 - Mast 54, Mast 59 - Mast 117
- 18 Neuanbindung der 110-kV-Leitung B160B (Bayerwerk Netz GmbH) von Mast 225 (B160) (TenneT) nach UW Etzenricht;  
Neubau der 110-kV-Maste 1N und 2N
- 19 Rückbau der 110-kV-Leitung B111a (Bayerwerk Netz GmbH) von Mast 1 (LH-08-B111) (TenneT) nach UW Etzenricht;  
Rückbau des 110-kV-Mastes 1a

Legende:

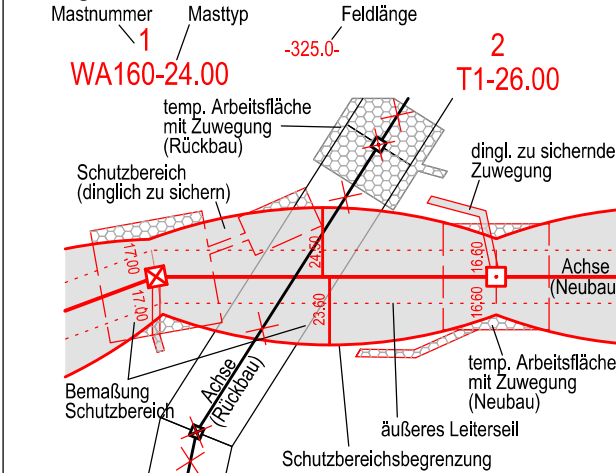

Grenzen:

- 3 Bauwerksnummer
- 86 Flurstücksnummer
- Abspannmast
- Tragmast
- Eigentümerschlüsselnr.
- Grundstücksordnungsnr. Neubau/Rückbau
- dinglich zu sichernde Flächenanspruchnahme
- bestehender Schutzstreifen
- temp. Flächenanspruchnahme (Neubau)
- temp. Flächenanspruchnahme (Rückbau)
- temp. Flächenanspruchnahme durch Schutzgerüste (Neubau/Rückbau)

Planfeststellungsunterlage

Aufgestellt Bayreuth, TenneT TSO GmbH 15.03.2019

i.v. *Provas Eh. Ldb. U. G. S.* i.A. *G. Heintz*

Maßstab	1 : 2000	Einheit	Meter
imp GmbH Lise-Meitner-Straße 8 89081 Ulm			
Bearb.	25.07.2018	Diesel	
Gepr.	14.12.2018	Pfeiffer	
Norm	DIN EN 50341-2-4: 04/2016		
Fachbereich	TL		

Satzungsgemäß ausgelegt in der Zeit

vom ..... bis .....

Zeit und Ort der Auslegung sind vor Auslegung ortsüblich bekannt gemacht worden

Gemeinde: .....


Dienstsigel / Unterschrift .....

Planfeststellungsbehörde

Zust.	Änderung	Datum	Name	Urspr.:



Quelle: Geobasisdaten © Bayerische Vermessungsverwaltung

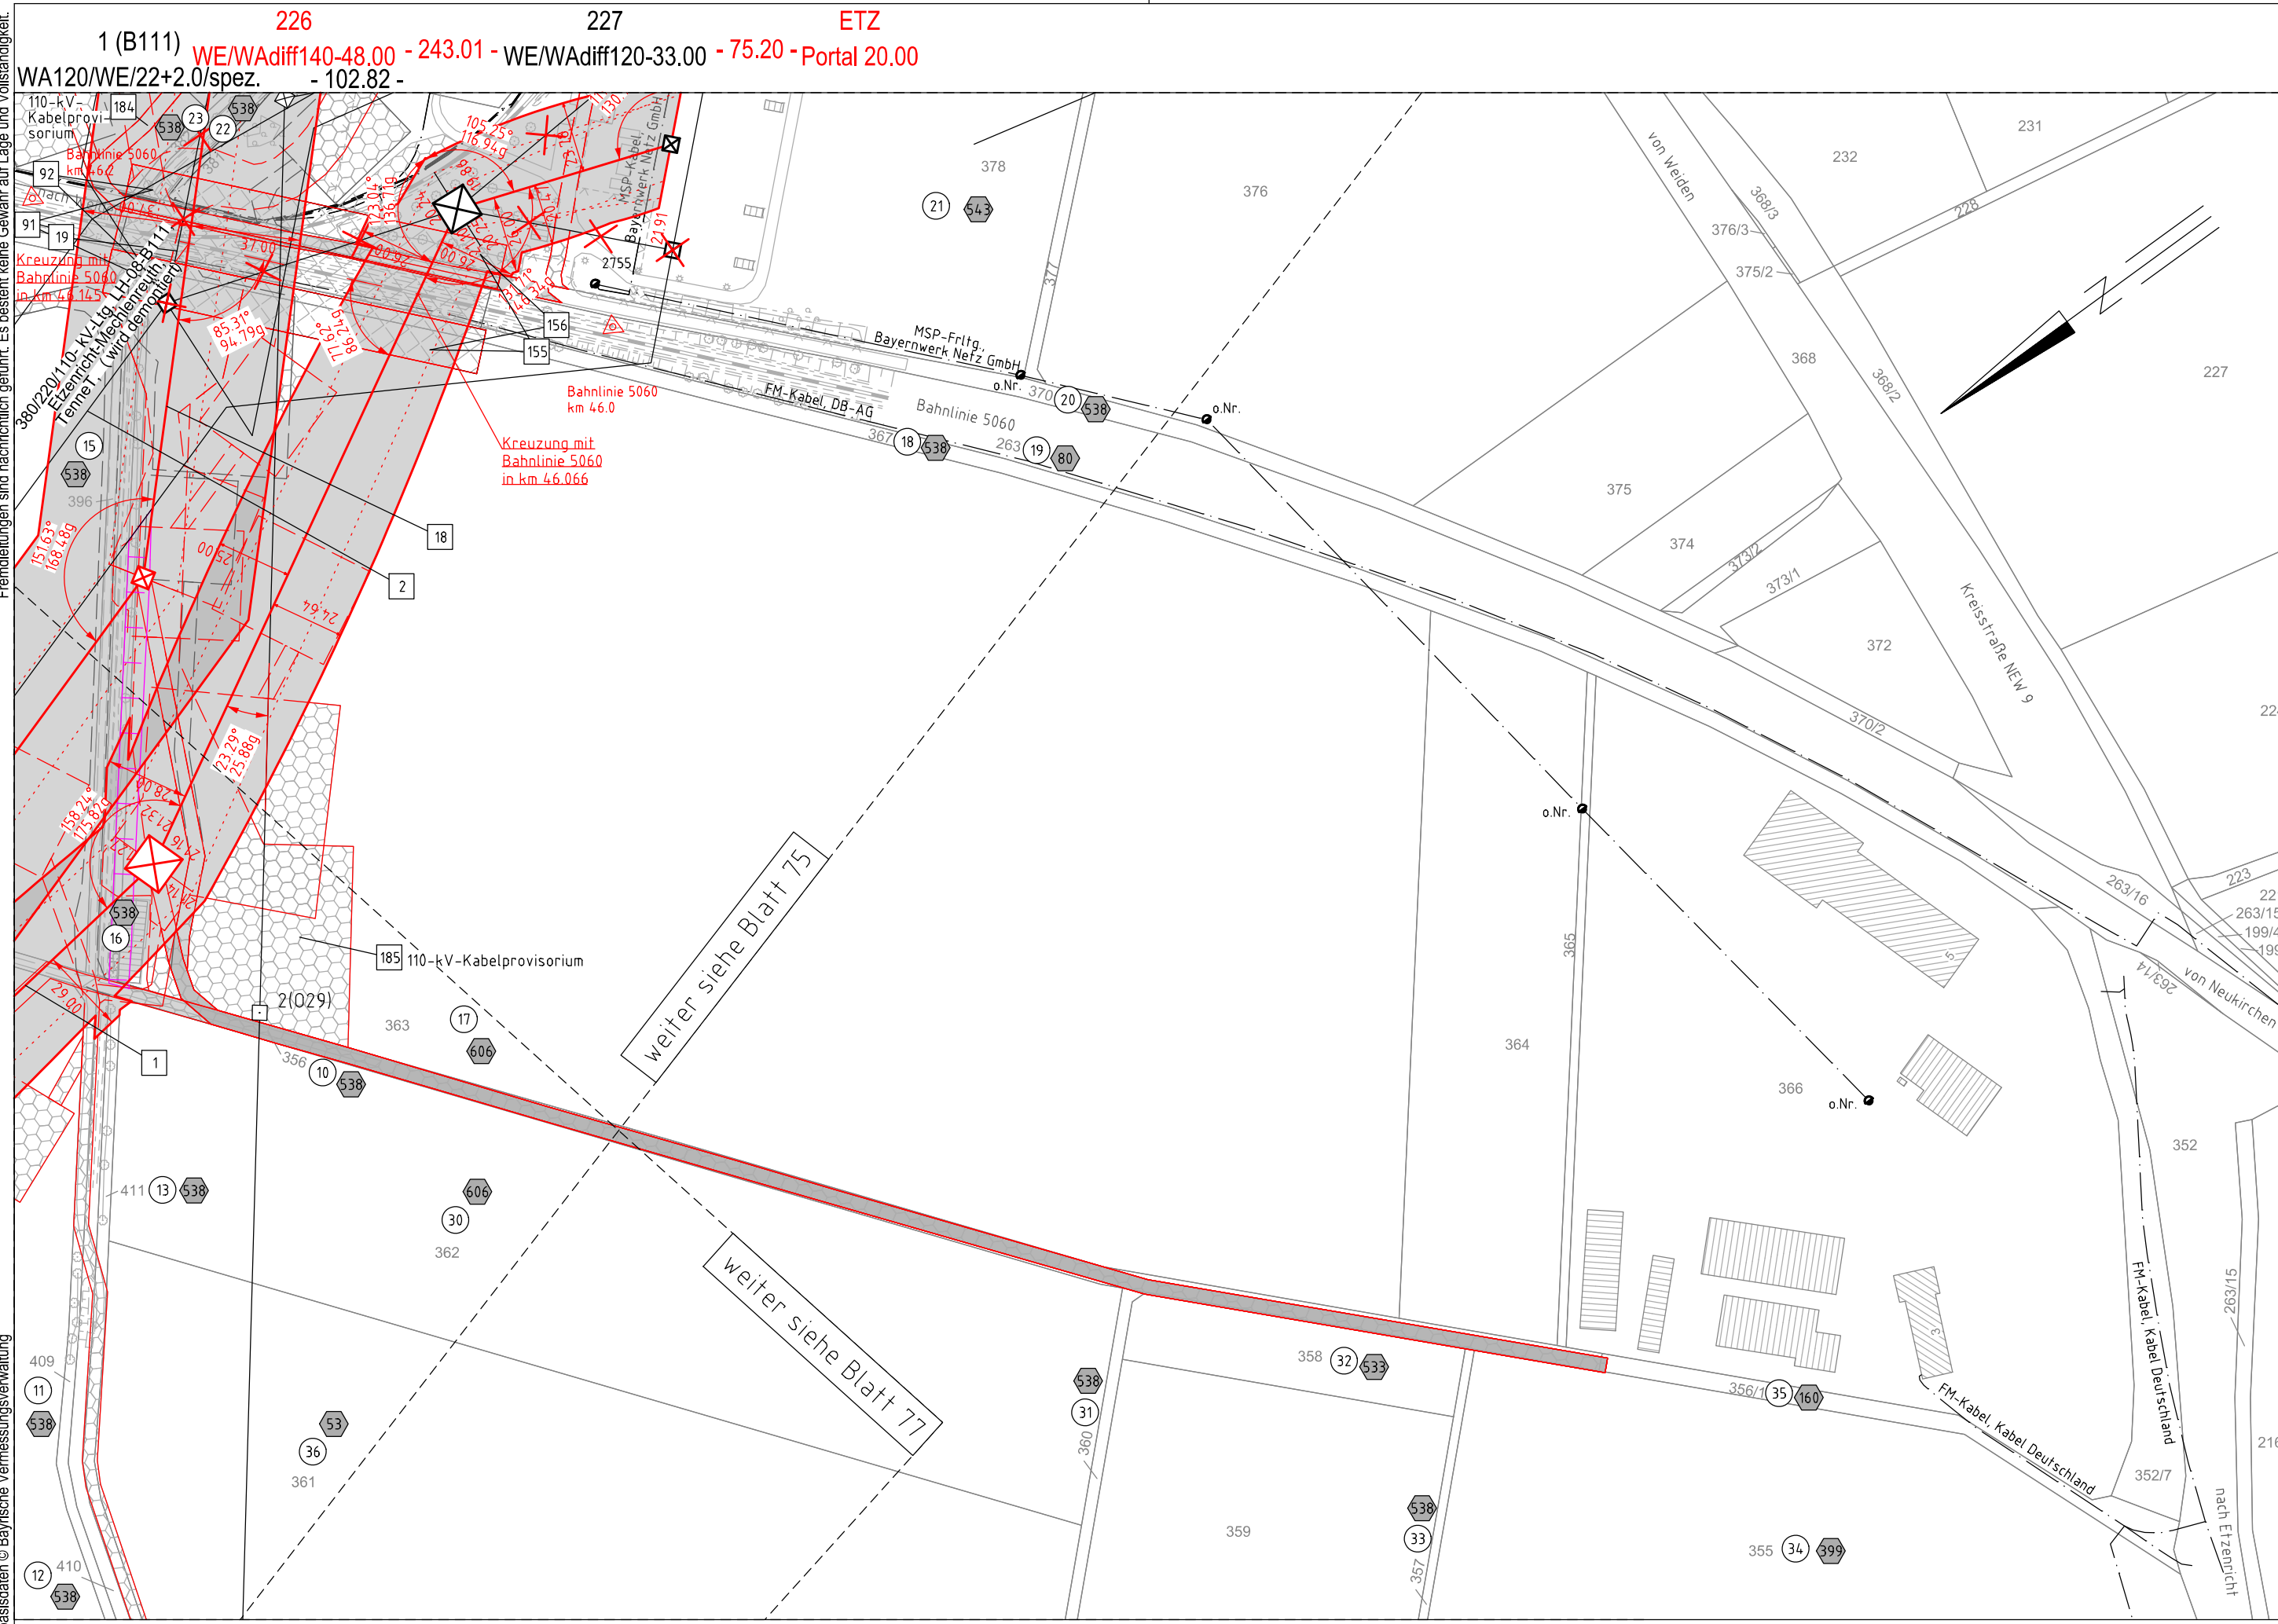

Gemeinde Etzenricht  
Gemarkung Etzenricht

Regierungsbezirk Oberpfalz  
Landkreis Neustadt a.d. Waldnaab