



380/110-kV-Leitung
Reg.-Bezirksgrenze Oberfranken/Oberpfalz - UW Etzenricht
Ltg.Nr. B160

Lage-/Grunderwerbsplan

Mast Nr. 70 (B111) - Mast Nr. 66 (B111)

2 Rückbau der 380/220/110-kV-Leitung LH-08-B111 (TenneT) UW Etzenricht - UW Mechenreuth;
Mast 1 - Mast 54, Mast 59 - Mast 117

Legende:

Mastnummer	Masttyp	Feldlänge	Land
1	WA160-24.00	-325.0-	Regierungsbezirk
2	T1-26.00		Kreis
temp. Arbeitsfläche mit Zuwegung (Rückbau)	dingl. zu sichermde Zuwegung		Stadt/Gem.
Schutzbereich (dinglich zu sichern)	dinglich zu sichermde Flächeninanspruchnahme		Gemarkung
Bemalung Schutzbereich	bestehender Schutzstreifen		Flurstück
	temp. Flächeninanspruchnahme (Neubau)		Waldenschlag
	temp. Flächeninanspruchnahme (Rückbau)		
	temp. Flächeninanspruchnahme durch Schutzgerüste (Neubau/Rückbau)		

Grenzen:


Land	-----
Regierungsbezirk	-----
Kreis	-----
Stadt/Gem.	-----
Gemarkung	-----
Flurstück	-----
Waldenschlag	-----

Planfeststellungsunterlage

Aufgestellt: 15.03.2019
Bayreuth, TenneT TSO GmbH
I.V. *Pranas Ehler-Kay* I.A. *G. Heintz*

Maßstab 1:2000 Einheit Meter
Imp GmbH, Lise-Melner-Straße 8, 89081 Ulm
Datum: 25.07.2018, Name: Dißel
Gepr.: 14.12.2018, Name: Pfeiffer
Norm: DIN EN 50341-2-4: 04/2016
Fachbereich TL

Zust.	Änderung	Datum	Name	Urspr.:

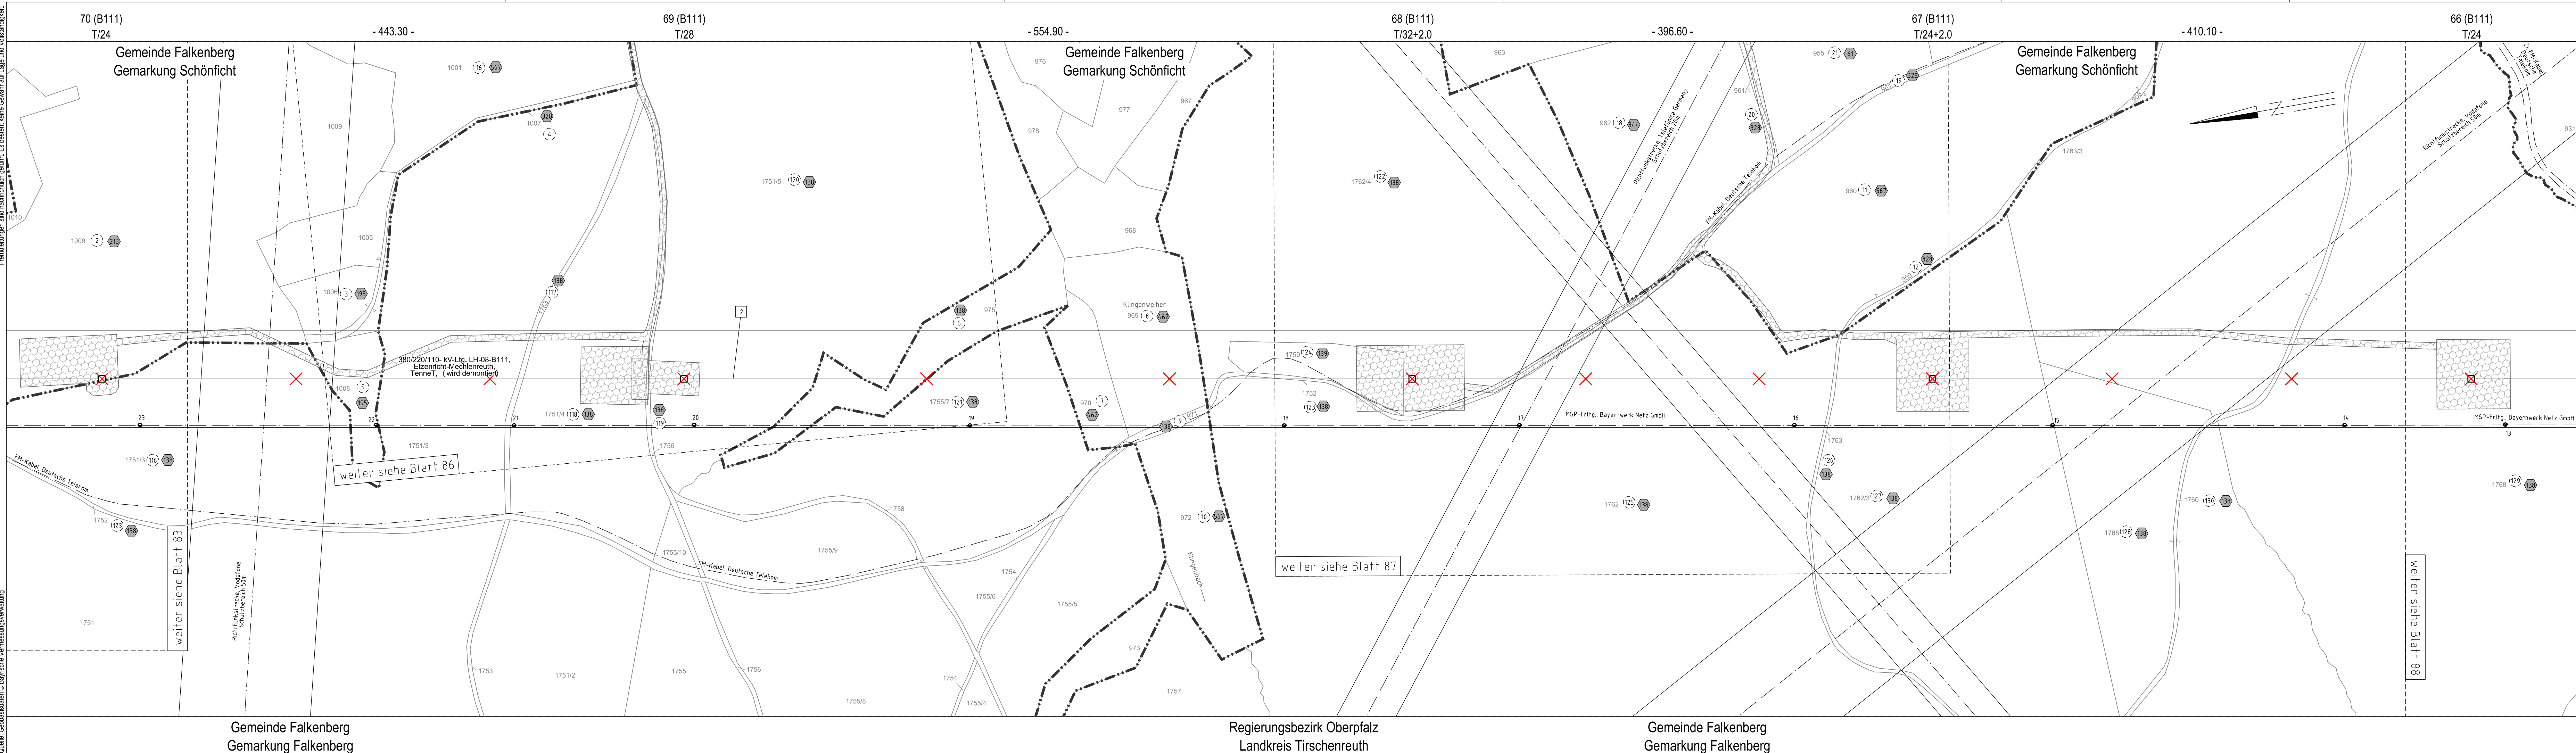

Quelle: Geobasisdaten © Bayerische Vermessungsverwaltung

Gemeinde Falkenberg
Gemarkung Falkenberg

Regierungsbezirk Oberpfalz
Landkreis Tirschenreuth

Gemeinde Falkenberg
Gemarkung Falkenberg

weiter siehe Blatt 86

weiter siehe Blatt 87

weiter siehe Blatt 88