



380/110-kV-Leitung
Reg.-Bezirksgrenze Oberfranken/Oberpfalz - UW Etzenricht
Ltg.Nr. B160

Lage-/Grunderwerbsplan

Mast Nr. 38 (B111) - Mast Nr. 34 (B111)

2 Rückbau der 380/220/110-kV-Leitung LH-08-B111 (TenneT) UW Etzenricht - UW Mechenreuth; Mast 1 - Mast 54, Mast 59 - Mast 117

Legende:

Mastnummer	Masttyp	Feldlänge	Land
1	WA160-24.00	-325.0-	86
2	T1-26.00		86

temp. Arbeitsfläche mit Zuwegung (Rückbau)
dingl. zu sichere Zuwegung
dingl. zu sichere Flächenanspruchnahme
bestehender Schutzstreifen
temp. Flächenanspruchnahme (Neubau)
temp. Flächenanspruchnahme (Rückbau)
temp. Flächenanspruchnahme durch Schutzgerüste (Neubau/Rückbau)

Bemalung Schutzbereich
Achse (Rückbau)
äußeres Leiterseil
Schutzbereichsbegrenzung

Grenzen:
Land
Regierungsbezirk
Kreis
Stadt/Gem.
Flurstück
Gemarkung
Waldschlag

Planfeststellungsunterlage


Satzungsgemäß ausgelegt in der Zeit
vom bis

Zeit und Ort der Auslegung sind vor Auslegung ortsüblich bekannt gemacht worden
Gemeinde:

Dienststempel / Unterschrift

Planfeststellungsbehörde

Aufgestellt	15.03.2019
Bayreuth,	
TenneT TSO GmbH	
IV. Provas E. Lohr-Kg. IA. G. Heintz	
Maßstab	1 : 2000 Einheit Meter
imp	Imp GmbH Lise-Meitner-Straße 8 89081 Ulm
Datum	Name
Bearb. 25.07.2018	Dißel
Gepr. 14.12.2018	Pfeiffer
Norm	DIN EN 50341-2-4; 04/2016
Fachbereich	TL
Tennet Taking power further	
Zust.	Änderung Datum Name Urspr.:

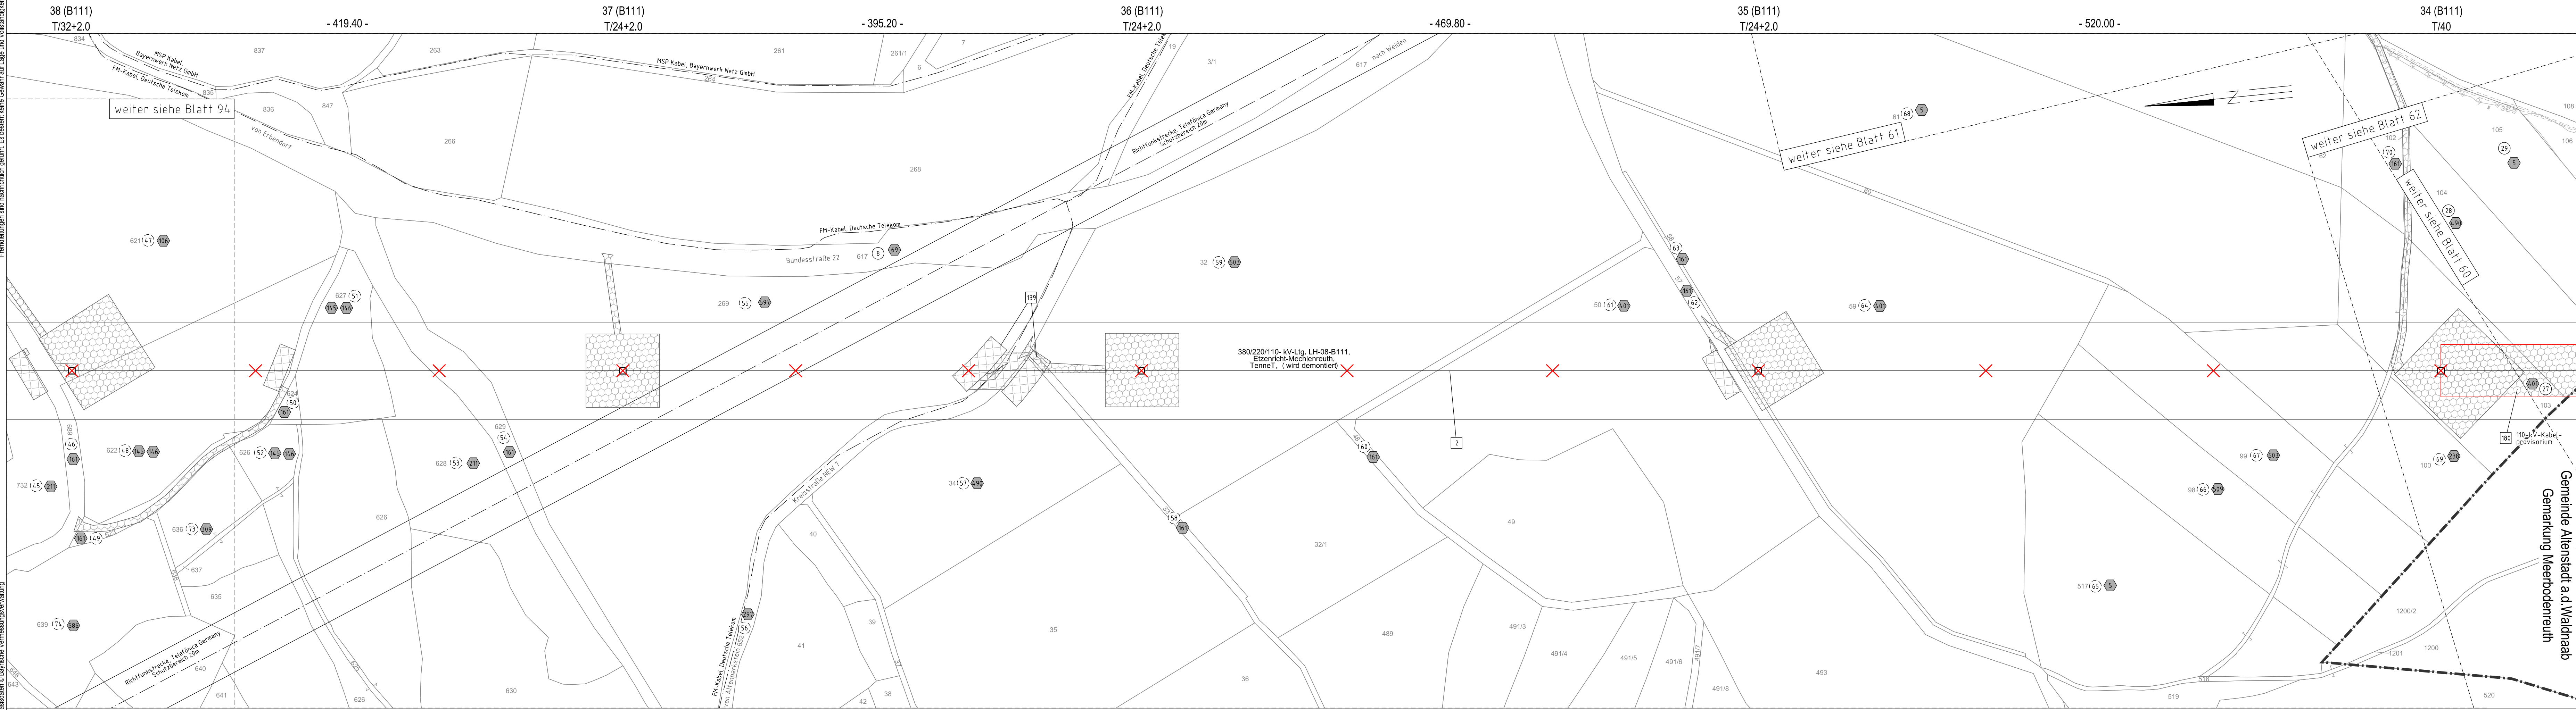

Fremdleitungen sind nachrichtlich geführt. Es besteht keine Gewähr auf Lage und Vollständigkeit.

Quelle: Geobasisdaten © Bayerische Vermessungsverwaltung