

97
WE/Wadiff140-2100
DA
DA-4-DE
SF

[298 41]
- 297 44 -
[296 47]

98
T1-26.00
VQ/DH
DA-4-DE
SF

- 362 58 -



99
T1-26.00
VQ/DH
DA-4-DE
SF

- 346.03 -

100
T1-23.00
VQ/DH
DA-4-DE


- 402 24 -

101
T1-38.00
VQ/DH
DA-4-DE
SF

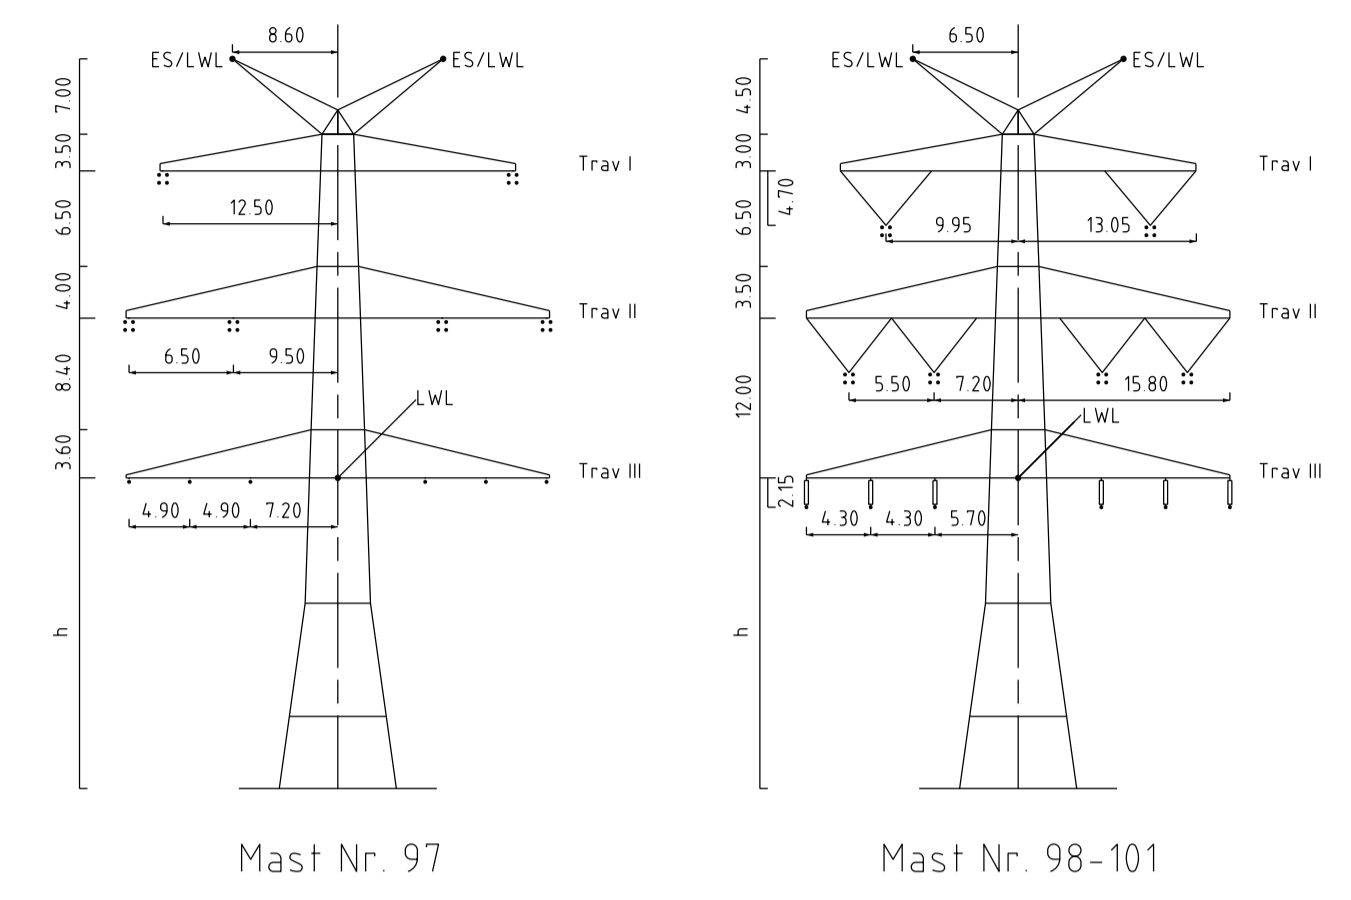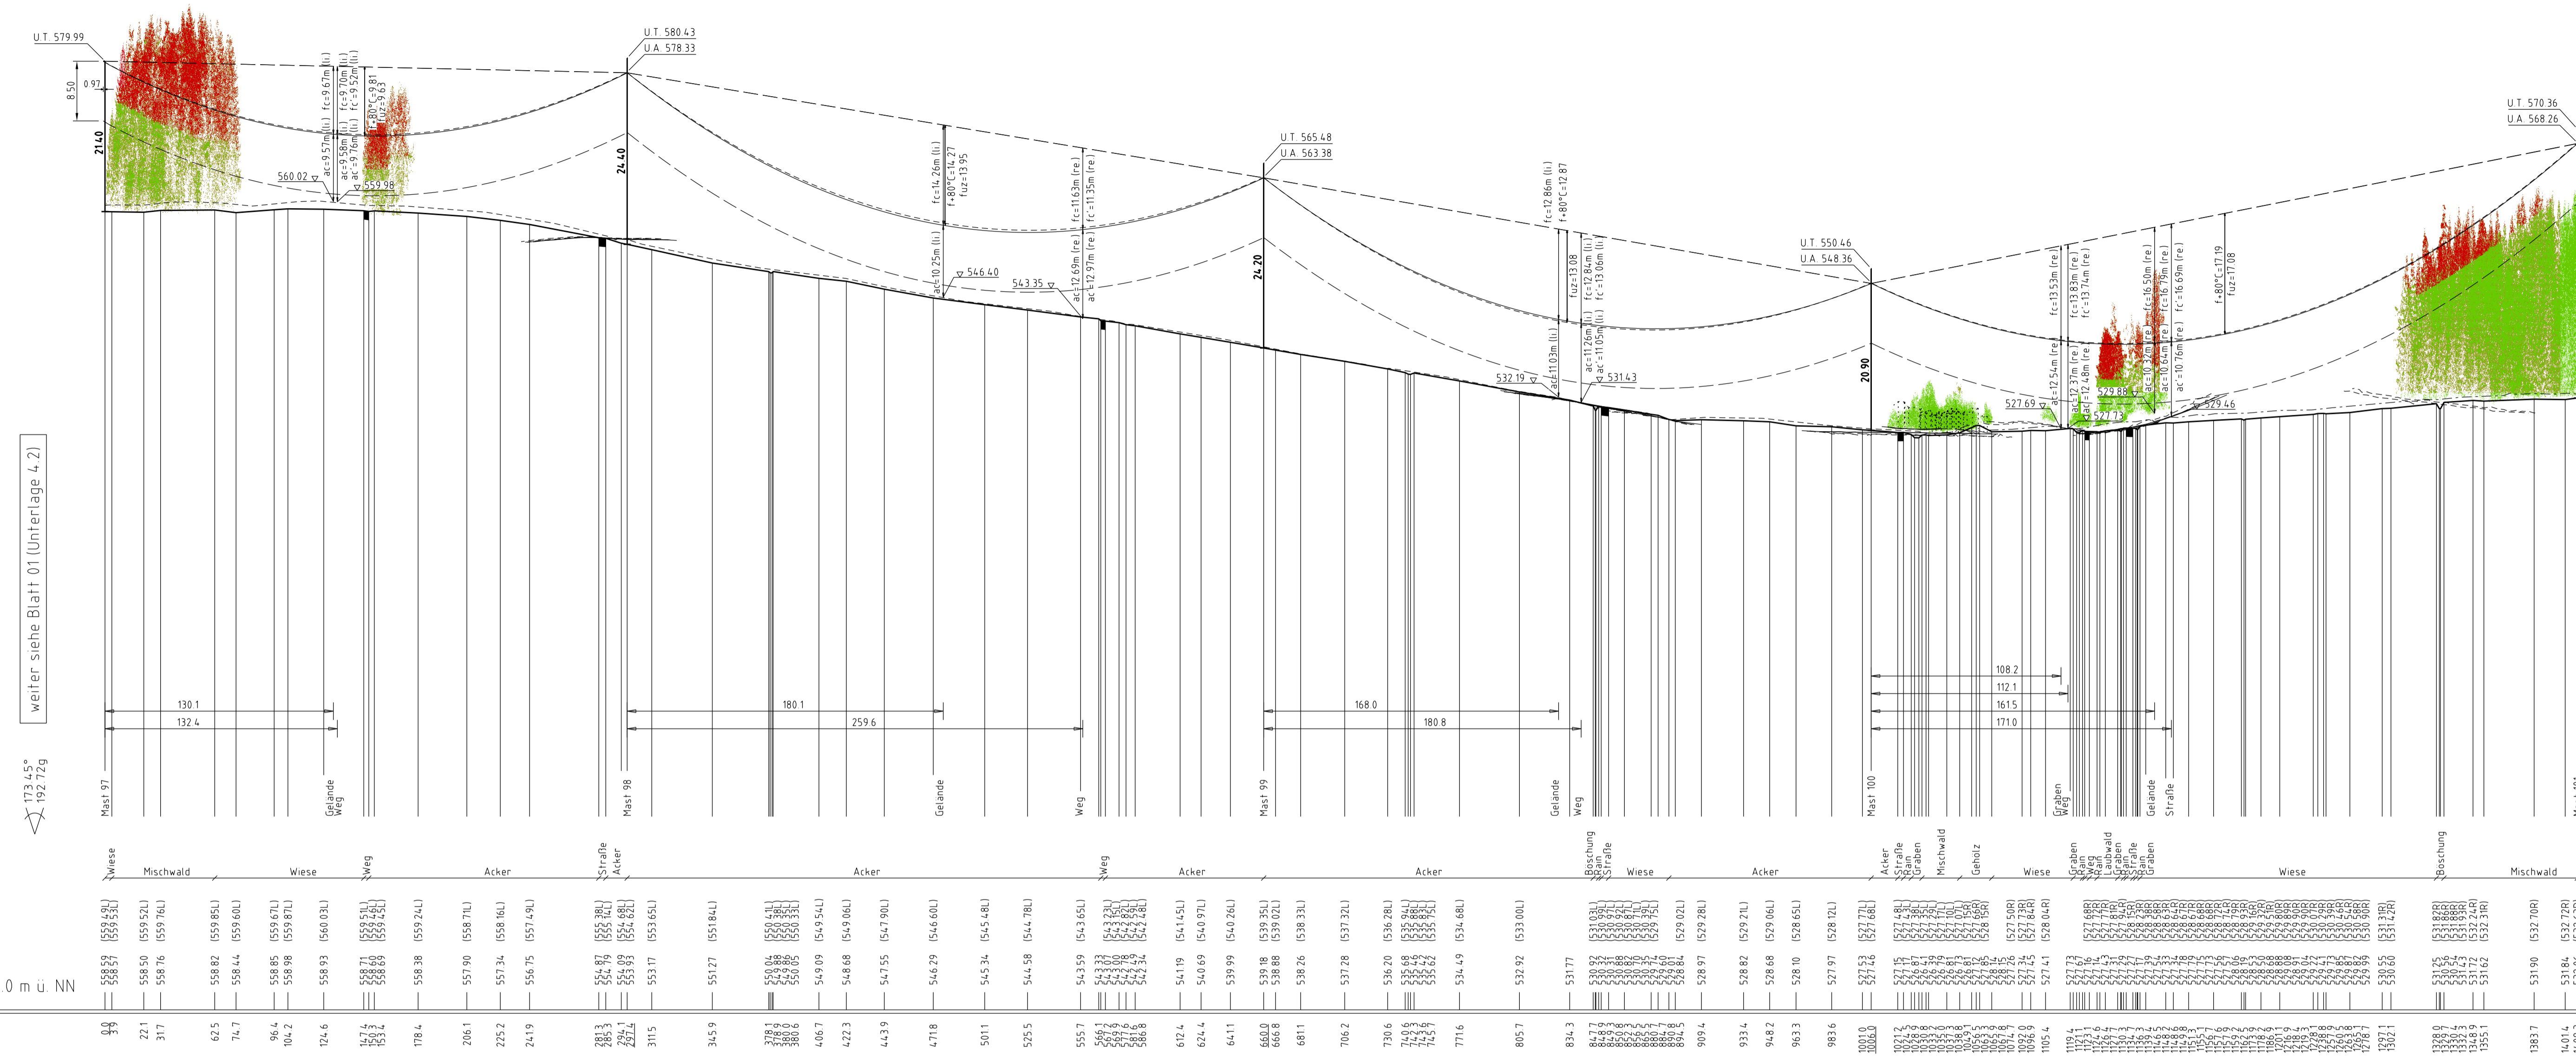

Vegetation dichter als 500m an Leiteseit

Vegetation innerhalb des Schutzbereiches

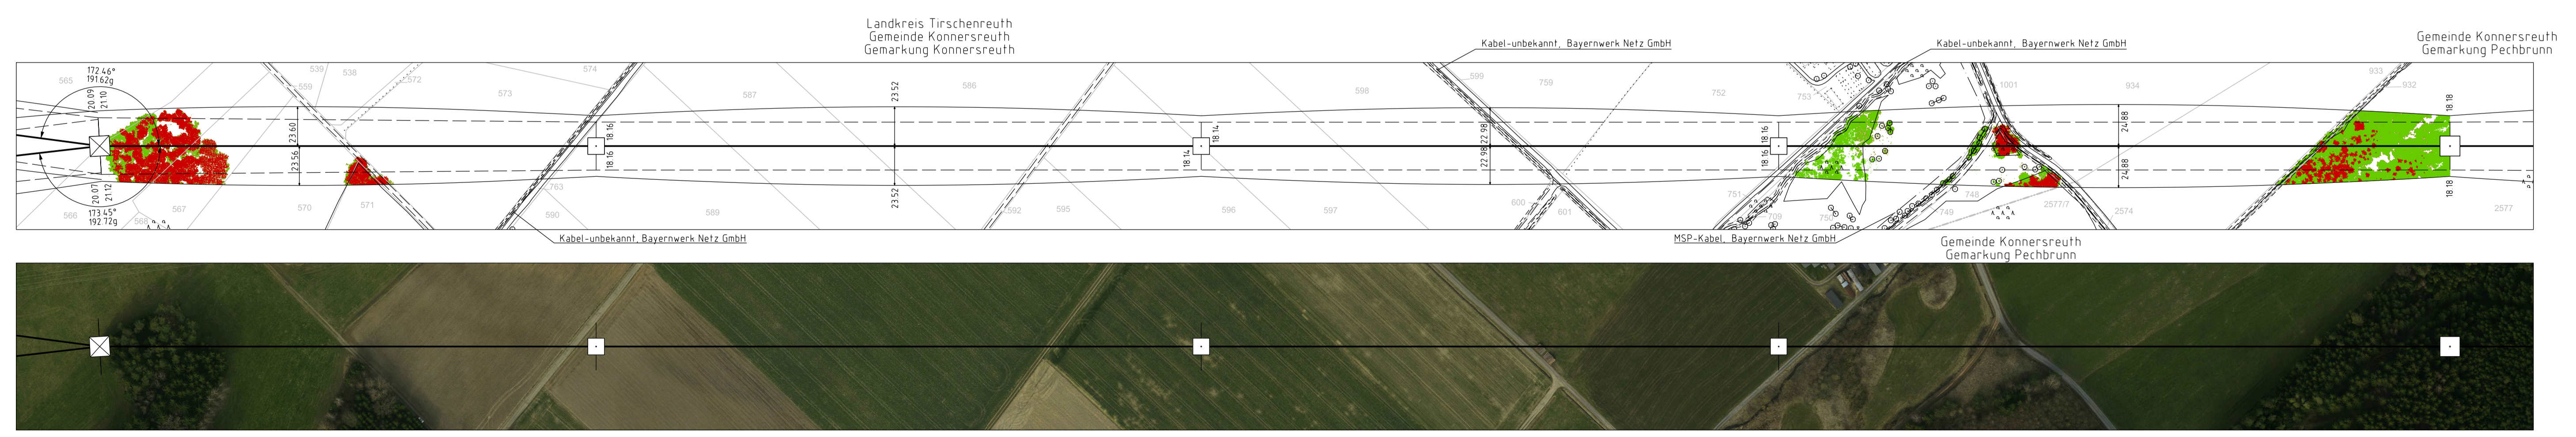

Unterlage 4.2
Blatt 02/57

Tennet
Taking power further

380/110-kV-Leitung
Reg.-Bezirksgrenze Oberfranken/
Oberpfalz - UW Etzenricht
Ltg.Nr. B160
Längenprofil

Mast Nr. 97 - Mast Nr. 101

der Längen 1 : 2000
der Höhen 1 : 500

DIN VDE-Bestimmung	: DIN VDE 0210 / DIN EN 50341-2-4: 04/2016 (Eiszone 2, Windzone II)
Masttyp	: DA-4-DE
Beseilung	: 2x3x4 S65-AL 1/72-ST1A, MZS=6,60 mm ² (380-kV)
Leitersel	: 2x3x1 S65-AL 1/72-ST1A, MZS=6,60 mm ² (110-kV)
Erdsel	: 1x1 DPW-D88 1x4 S8F (122-AL 3/61-A205A - 13 t), dhgl bei 10°C, MZS=58,50 mm ²
Lufthabel/sonstige Belegung	: 1x1 DPW-D10 1x4 S8F (265-AL 3/75-A205A 26,5 t), dhgl bei 10°C, MZS=68,50 mm ²
Kettenlänge	: DA=6,50m (127Tm) (380-kV), DA=3,50m (1030m) (110-kV), VQ=5,20m (1030m) (380-kV), VQ=2,30m (16,90m) (110-kV)
Selbstüberhöhung	: 17,00 m rechts oder links aufgenommen

Planfeststellungsunterlage

Aufgestellt: 15.03.2019
Bayreuth: Tenet TSO GmbH
v. *Baris* / *Winkler*

Satzungsgemäß ausgelegt in der Zeit vom ... bis ...
Ziel und Ort der Auslegung sind vor Auslegung öffentlich bekannt gemacht worden.
Gemeinde: ...

Maßstab 1:2000/500 Einheit Meter

Dienstägel / Unterschrift
Planfeststellungsbehörde

Imp
Imp GmbH
Lise-Meiner-Strasse 8
9100 Lohr
Datum: 24.08.2018
Name: Schwabe
Bearb: 14.12.2018
Gepr: Pfeiffer
Norm: DIN EN 50341-2-4: 04/2016
Fachbereich: TL

Fremdlegungen sind nachrichtlich geführt
Es besteht keine Gewähr auf Lage und Vollständigkeit
Geodaten: Bayerische Vermessungsverwaltung

Zust.	Änderung	Datum	Name	Urspr.
-------	----------	-------	------	--------