

Erläuterung zur Unterlage 3.2 (Lage-/Grunderwerbsplan)  
**380/110-kV-Leitung**  
XXXXX - XXXXX  
Ltg.Nr. XXXXX  
**Lage-/Grunderwerbsplan**  
Mast Nr. XX - Mast Nr. XX

Bauwerksnummer | Leitungsbezeichnung | Leitungsnummer | Betreiber

1	Errichtung der 380/110-kV-Leitung XXXXX - XXXXX, Ltg.Nr. XXXX (TenneT)		
2	Rückbau der 380/220/110-kV-Leitung XXXXX - XXXXX		

Maßnahme / Art der Anpassung | Im Zuge des Vorhabens anzupassende Freileitung  $\geq$  110kV

**Legende:**

Mastnummer | Masttyp | Feldlänge  
1 WA160-24,00 | -325,0 | 2 T1-26,00

Schutzbereich (dinglich zu sichernd) | dingl. zu sichernde Zuwegung  
temp. Arbeitsfläche mit Zuwegung (Rückbau) | dingl. zu sichernde Zuwegung

Bemaßung Schutzbereich | Bemaßung Schutzbereich in Feldmitte entfällt und 1. DB  
Achte (Neubau) | äußeres Leitersseil  
Schutzbereichsbegrenzung | temp. Arbeitsfläche mit Zuwegung (Neubau)

temp. Flächeninanspruchnahme (Neubau) | temp. Flächeninanspruchnahme durch Schutzgerüste (Neubau/Rückbau)

**Grenzen:**  
Land  
Regierungsbezirk  
Kreis  
Stadt/Gem.  
Gemarkung  
Flurstück  
Waldeinschlag

**Planfeststellungsunterlage**

Aufgestellt: Bayreuth, TenneT TSO GmbH  
15.03.2019

Maßstab: 1:2000 Einheit: Meter  
imp GmbH  
Lise-Meiner-Straße 8  
89081 Ulm


Datum	Name
Bearb. 22.10.2018	Kießling
Gepr. 14.12.2018	Pfeiffer
Norm	DIN EN 50341-3-4; 04/2016

Zust.	Änderung	Datum	Name	Urspr.:
A	1. Deckblatt	24.02.2023	MF	

Setzungsgemäß ausgelegt in der Zeit  
vom ..... bis .....

Zeit und Ort der Auslegung sind vor Auslegung ortsüblich bekannt gemacht worden  
Gemeinde: .....

Planfeststellungsbehörde  
Planfestgestellt mit Beschluss der Regierung der Oberpfalz vom 23.05.2024  
Az. ROP-StabEnWi-3321.0-2-46  
Regensburg, 23.05.2024  
gez. Dr. Rebler  
Regierungsdirektor

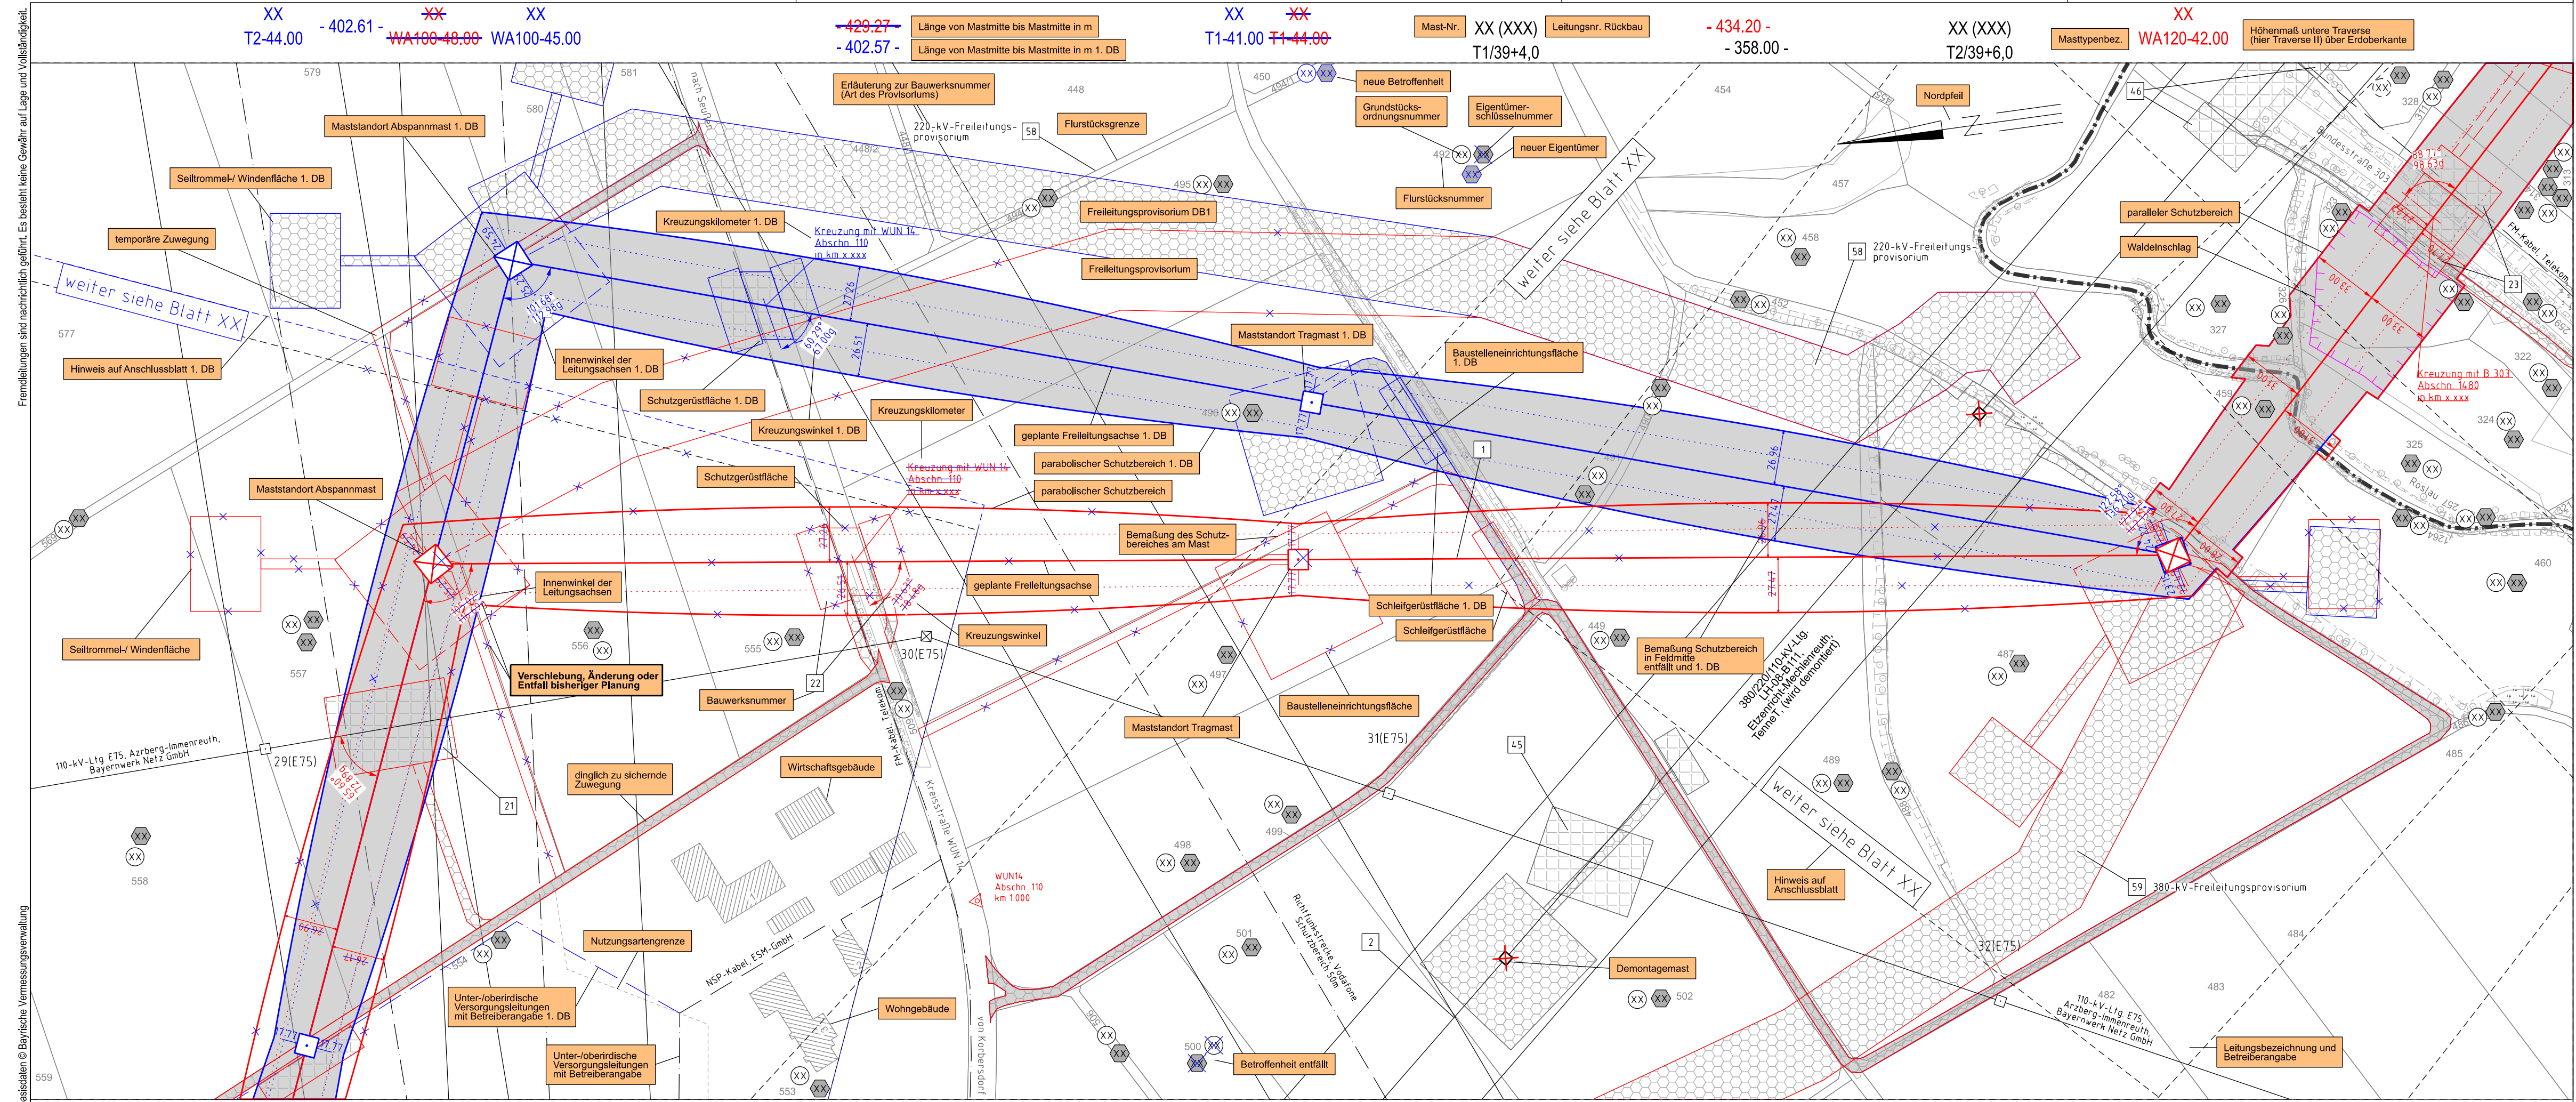

Quelle: Geobasisdaten © Bayerische Vermessungsverwaltung