

380/110-kV-Leitung
Reg.-Bezirksgrenze Oberfranken/Oberpfalz - UW Etzenricht
Ltg.Nr. B160
Lage-/Grunderwerbsplan
Mast Nr. 97 - Mast Nr. 102

- 1 Errichtung der 380/110-kV-Leitung Regierungsbezirksgrenze Oberfranken/Oberpfalz - UW Etzenricht, Ltg.Nr. B160 (TenneT)
- 2 Rückbau der 380/220/110-kV-Leitung LH-08-B111 (TenneT) UW Etzenricht - UW Mechenreuth
- 3 Mast 1 - Mast 54, Mast 59 - Mast 117
- 4 Leitungsverschenkung des 110-kV-Anschl. Arzberg B10 (Bayerwerk Netz GmbH) von Mast 1 auf Mast 97 (B160) inkl. Neubeselung
- 5 Neuanbindung des 110-kV-Anschl Waldsassen E95 (Bayerwerk Netz GmbH) von Mast 102 (B160) nach Mast 112b; Neubau der 110-kV-Maste 112 und bzw. 112a und Verstärkung von Mast 112b
- 6 Temporäre Zubeselung des 2. Stromkreises des 110-kV-Anschlusses Waldsassen E95 von Mast 102 (B160) nach Portal UW Waldsassen

Legende:

MAstrnummer	Masttyp	Feldlänge	
1	WA160-24.00	-325.0-	2
			Temp. Arbeitsfläche mit Zuwegung (Rückbau)
			dingl. zu sichernde Zuwegung
			Schutzbereich (dinglich zu sichern)
			dinglich zu sichernde Flächenanspruchnahme
			bestehender Schutzstreifen
			temp. Flächenanspruchnahme (Neubau)
			temp. Flächenanspruchnahme (Rückbau)
			temp. Flächenanspruchnahme durch Schutzgerüste (Neubau/Rückbau)
			Bemalung Schutzbereich
			äußeres Leiterseil
			Schutzbereichsbegrenzung

Grenzen:

3	Land	---
88	Bauwerksnummer	---
	Flurstücksnummer	---
	Abspannmast	---
	Tragmast	---
	Eigentümerschlüsselnr.	---
5/19	Grundstücksordnungsnr. Neubau/Rückbau	---
	Waldfestschlag	---

Blauintragung entspricht Deckblattänderung

Planfeststellungsunterlage

Aufgestellt Bayreuth, den 15.03.2019
TenneT TSO GmbH

IV. *Pranas Ehrlich* UG/5 LA. *G. Heintz*

Maßstab 1:2000 Einheit Meter


Date		Name	
Bearb.	25.07.2018	Dis	Dis
Gepr.	14.12.2018	Pfeiffer	Pfeiffer
Norm	DIN EN 50341-2-4: 04/2016		
Fachbereich TL			

imp imp GmbH
Lise-Meitner-Straße 8
89081 Ulm
Part of Sweco

Tennet Taking power further

Zust. Änderung Datum Name Urspr.:
A 1. Deckblatt 24.02.2023 MF
Zust. Änderung Datum Name Urspr.:

Setzungsgemäß ausgelegen in der Zeit
vom bis
Zeit und Ort der Auslegung sind vor Auslegung ortsüblich bekannt gemacht worden
Gemeinde:
Dienstsigel / Unterschrift
Planfeststellungsbehörde

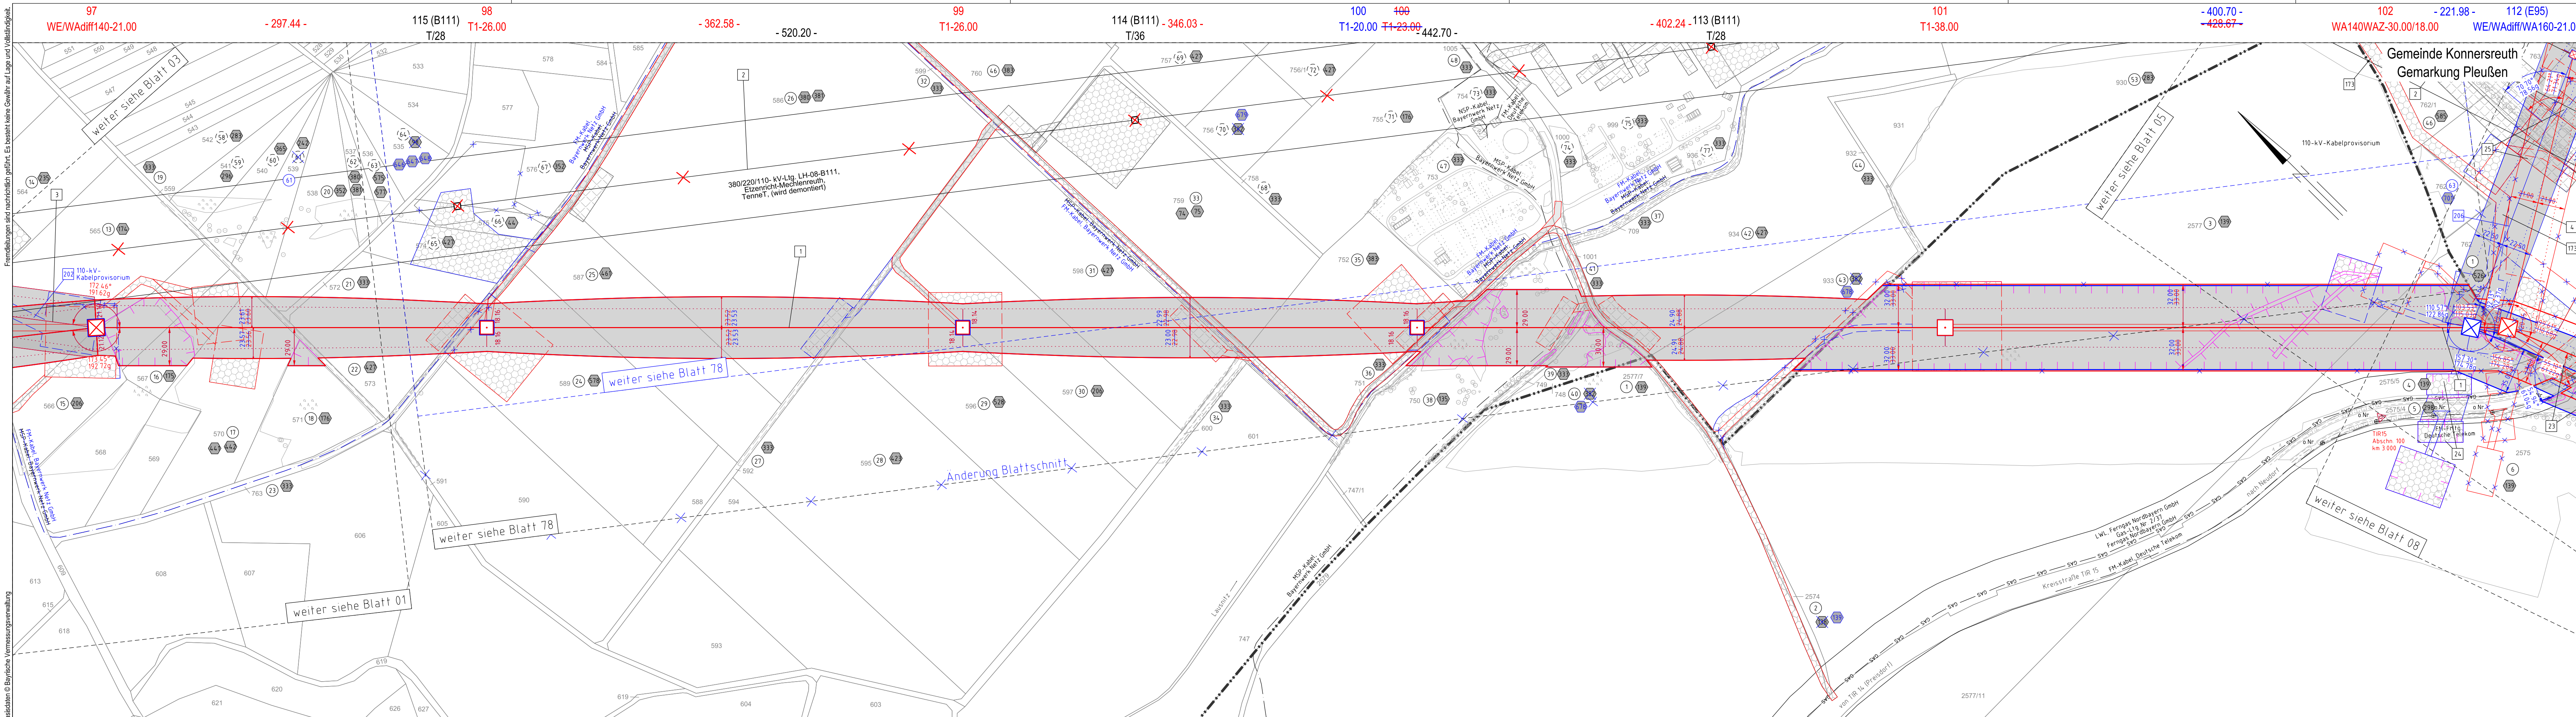

Gemeinde Konnersreuth Gemarkung Konnersreuth
Regierungsbezirk Oberpfalz Landkreis Tirschenreuth
Gemeinde Konnersreuth Gemarkung Pechbrunn

Quelle: GeoBasisdaten © Bayerische Vermessungsverwaltung
Fremdlegungen sind nachdrücklich gefordert. Es besteht keine Gewähr auf Lage und Vollständigkeit.