


Fremdleitungen sind nachrichtlich geführt. Es besteht keine Gewähr auf Lage und Vollständigkeit.

Quelle: Geobasisdaten © Bayerische Vermessungsverwaltung

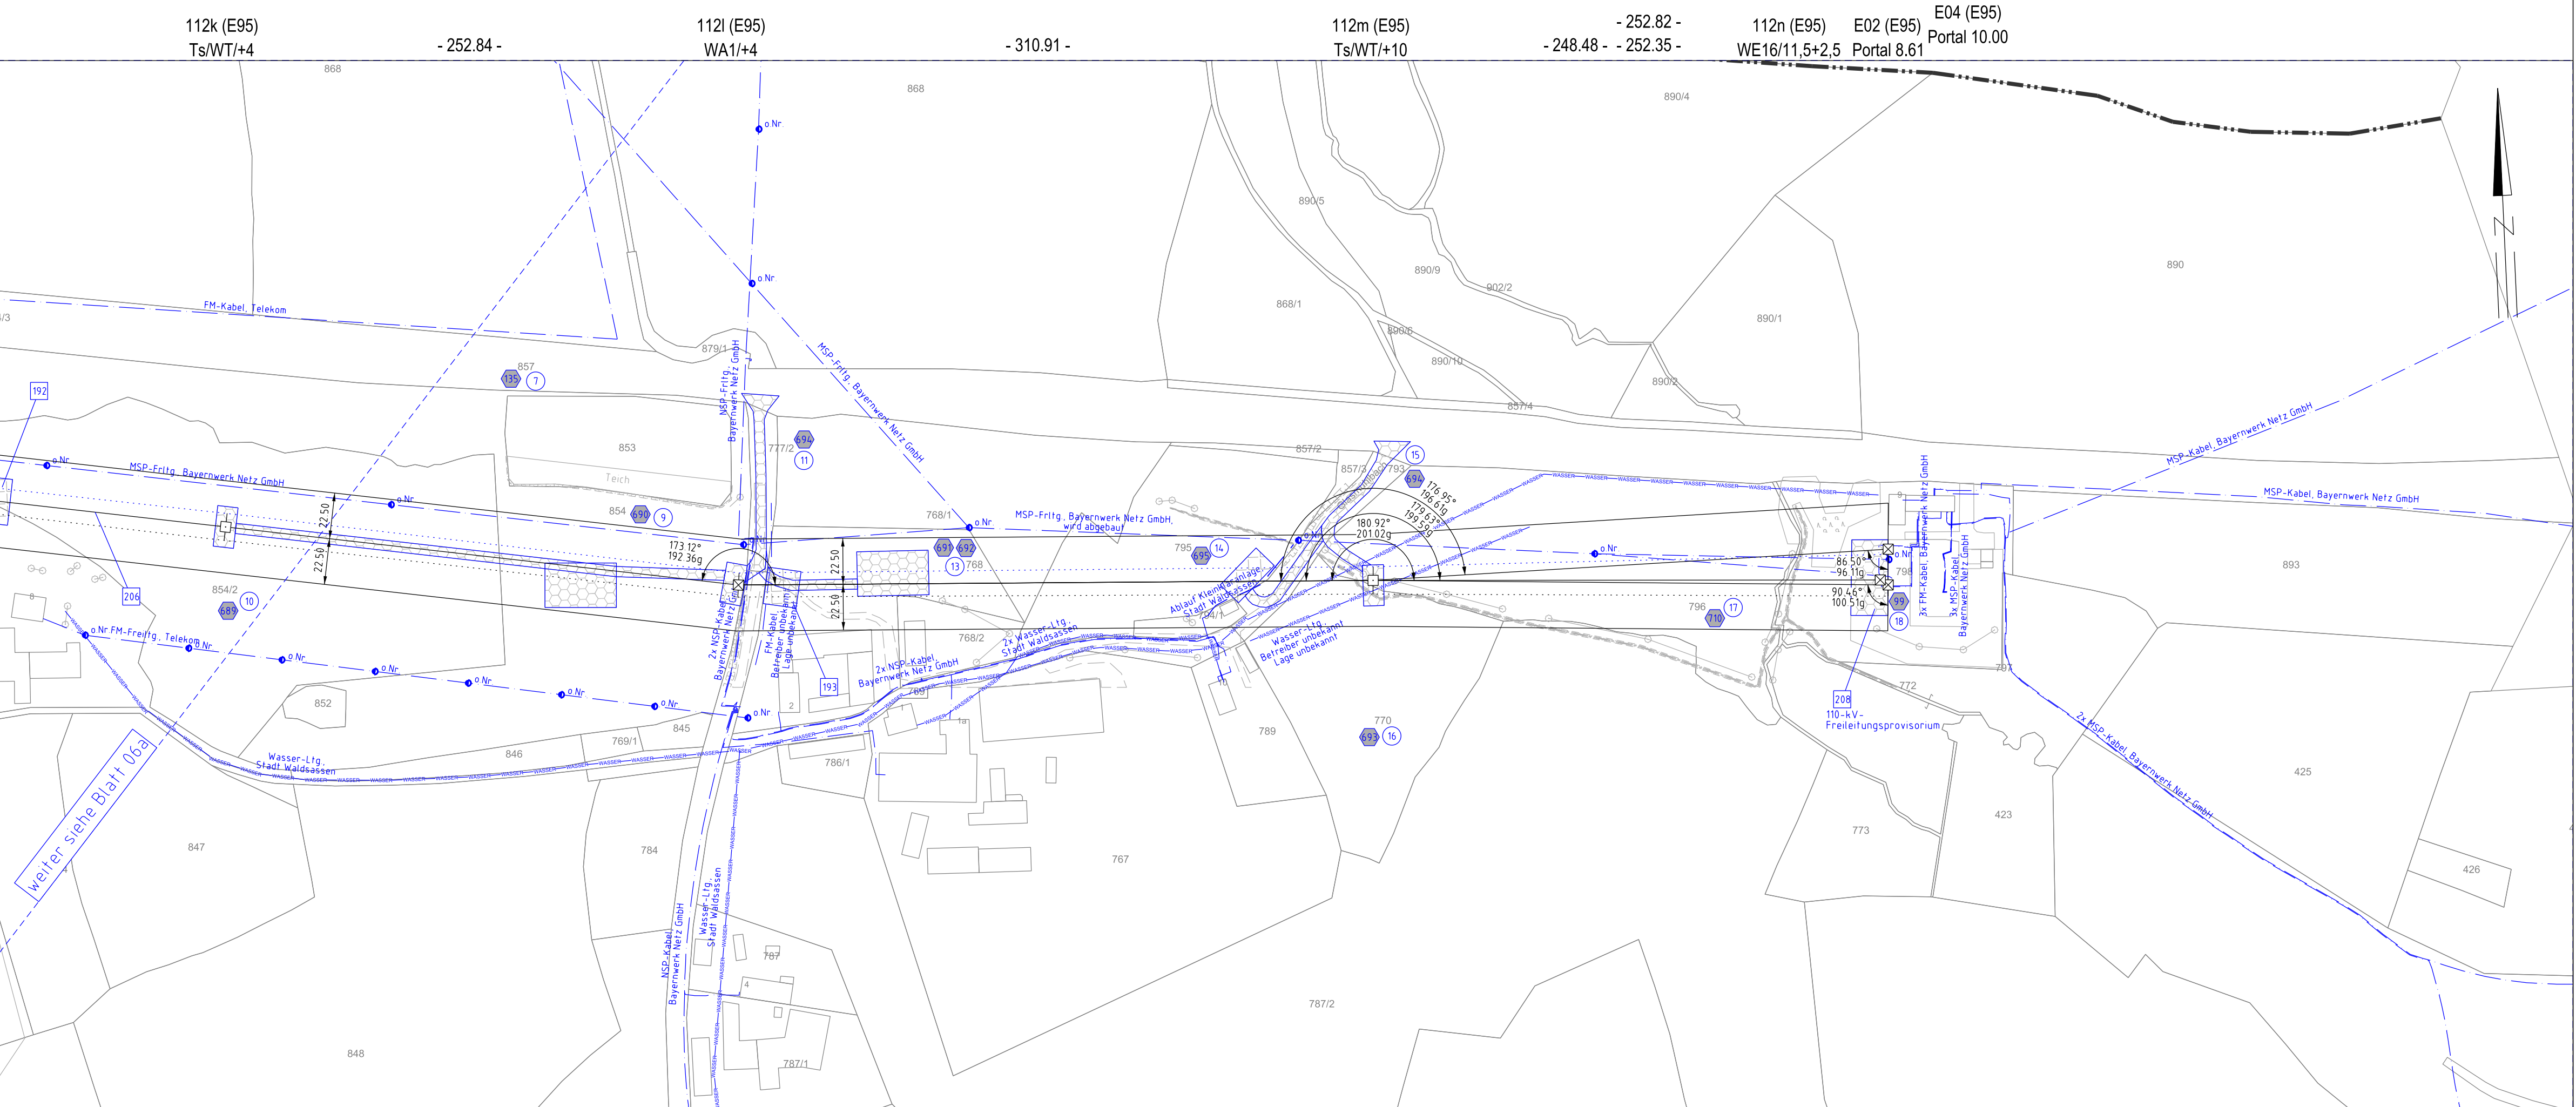

Gemeinde ~~Konnersreuth~~ Waldsassen
Gemarkung Kondrau

Regierungsbezirk Oberpfalz
Landkreis Tirschenreuth

1. Deckblatt

Unterlage 3.2
Blatt 06b/98



380/110-kV-Leitung
Reg.-Bezirksgrenze Oberfranken/Oberpfalz - UW Etzenricht
Ltg.Nr. B160

Lage-/Grunderwerbsplan

Mast Nr. 112k (E95) - UW Waldsassen

206 Temporäre Zubeseilung des 2. Stromkreises des 110-kV-Anschlusses Waldsassen E95 von Mast 102 (B160) nach Portal UW Waldsassen

Legende:

Mastnummer	Masttyp	Feldlänge
1	WA160-24.00	-325,0
2	T1-26.00	

temp. Arbeitsfläche mit Zuwegung (Rückbau)
dingl. zu sichernde Zuwegung
dingl. zu sichernde Flächeninanspruchnahme
bestehender Schutzstreifen
temp. Flächeninanspruchnahme (Neubau)
temp. Flächeninanspruchnahme (Rückbau)
temp. Flächeninanspruchnahme durch Schutzgerüste (Neubau/Rückbau)

Grenzen:

3	Bauwerksnummer	Land
86	Flurstücksnummer	Regierungsbezirk
⊠	Abspannmast	Kreis
⊞	Tragmast	Stadt/Gem.
1	Eigentümerschlüsselnr.	Gemarkung
5/19	Grundstücksordnungsnr. Neubau/Rückbau	Flurstück
—	dinglich zu sichernde Flächeninanspruchnahme	Waldeinschlag
—	bestehender Schutzstreifen	
—	temp. Flächeninanspruchnahme (Neubau)	
—	temp. Flächeninanspruchnahme (Rückbau)	
—	temp. Flächeninanspruchnahme durch Schutzgerüste (Neubau/Rückbau)	

Blauetrtragung entspricht Deckblattänderung

Planfeststellungsunterlage

Aufgestellt
Bayreuth, 24.02.2023
TenneT TSO GmbH

Satzungsgemäß ausgelegen in der Zeit
vom
bis

Zeit und Ort der Auslegung sind vor Auslegung ortsüblich bekannt gemacht worden

Gemeinde:

Maßstab	1 : 2000	Einheit	Meter
imp GmbH Lise-Meiner-Straße 8 89081 Ulm			
Datum	Name		
Bearb. 20.02.2023	Frey		
Gepr. 22.02.2023	Pfeiffer		
Norm	DIN EN 50341-2-4; 04/2016		
Fachbereich	TL		
A	1. Deckblatt	24.02.2023	MF
Zust.	Änderung	Datum	Name
			Urspr.:

Dienstsiegel / Unterschrift

Planfeststellungsbehörde