


Quelle: Geobasisdaten © Bayerische Vermessungsverwaltung

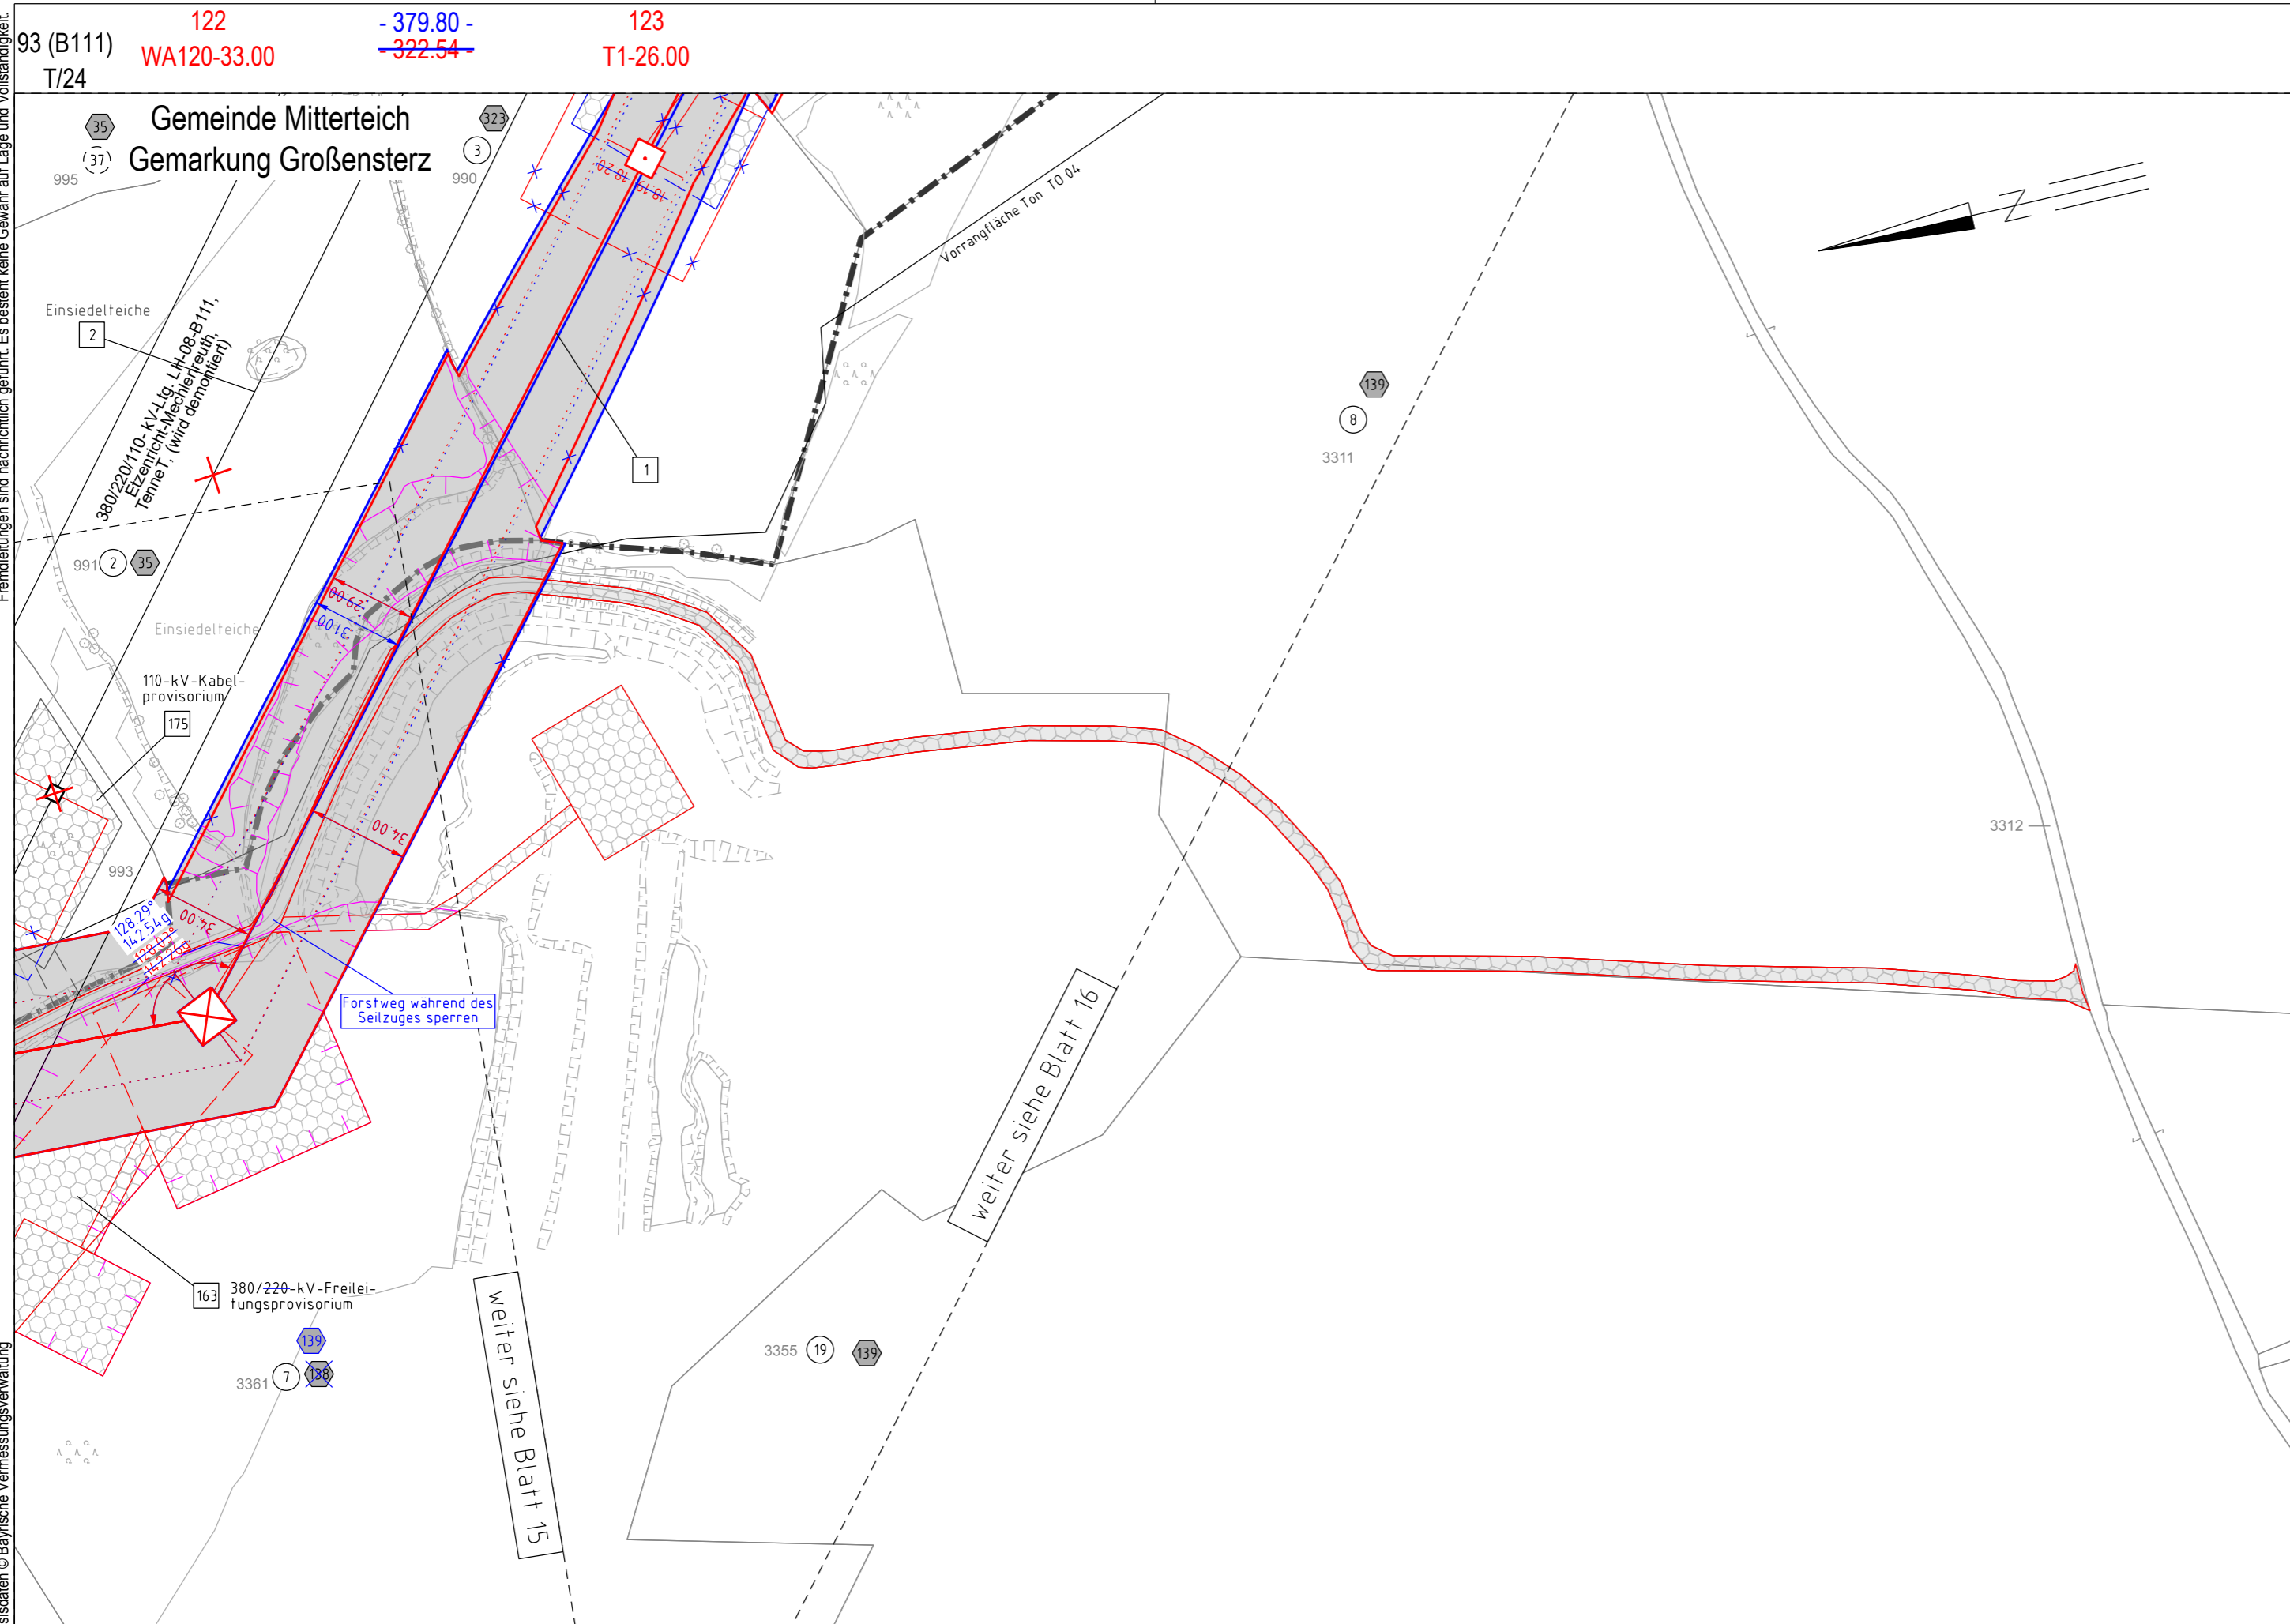

Fremdleitungen sind nachrichtlich geführt. Es besteht keine Gewähr auf Lage und Vollständigkeit.

93 (B111) T/24

122
WA120-33.00
-379.80 -
~~-322.54~~

-379.80 -
~~-322.54~~

123
T1-26.00

Gemeinde Mitterteich
Gemarkung Großensterz

Gemeinde Wiesau
Gemarkung Wiesau

Regierungsbezirk Oberpfalz
Landkreis Tirschenreuth

weiter siehe Blatt 15

weiter siehe Blatt 16

1. Deckblatt

Unterlage 3.2
Blatt 17/98




380/110-kV-Leitung
Reg.-Bezirksgrenze Oberfranken/Oberpfalz - UW Etzenricht
Ltg.Nr. B160

Lage-/Grunderwerbsplan

Mast Nr. 122 - Mast Nr. 123 (Zuwegung)

- 1 Errichtung der 380/110-kV-Leitung Regierungsbezirksgrenze Oberfranken/Oberpfalz - UW Etzenricht, Ltg.Nr. B160 (TenneT)
- 2 Rückbau der 380/220/110-kV-Leitung LH-08-B111 (TenneT) UW Etzenricht - UW Mechlenreuth; Mast 1 - Mast 54, Mast 59 - Mast 117

Legende:

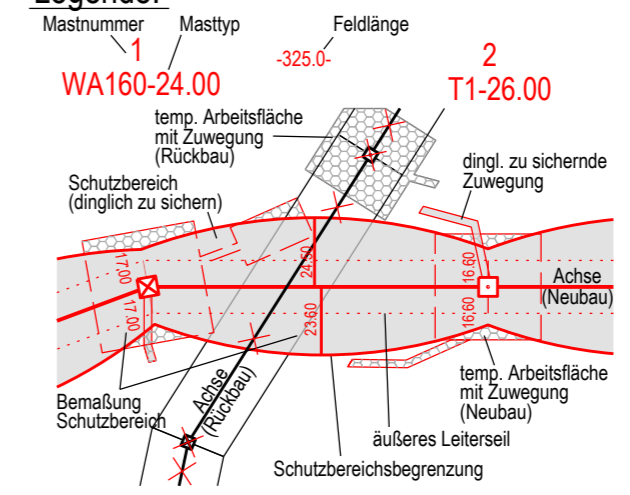

Grenzen:

- 3 Bauwerksnummer
- 86 Flurstücksnummer
- ⊗ Abspannmast
- ⊕ Tragmast
- Ⓜ Eigentümerschlüsselnr.
- ⑤ ⑱ Grundstücksordnungsnr. Neubau/Rückbau
- dinglich zu sichernde Flächeninanspruchnahme
- bestehender Schutzstreifen
- ▨ temp. Flächeninanspruchnahme (Neubau)
- ▩ temp. Flächeninanspruchnahme (Rückbau)
- ▧ temp. Flächeninanspruchnahme durch Schutzgerüste (Neubau/Rückbau)
- Land
- Regierungsbezirk
- Kreis
- Stadt/Gem.
- Gemarkung
- Flurstück
- Waldeinschlag

Blaueintragung entspricht Deckblattänderung

Planfeststellungsunterlage

Aufgestellt Bayreuth, TenneT TSO GmbH 15.03.2019
i.V. *Provas Eh-Ldb-11.9.5* i.A. *G. Heintz*

Satzungsgemäß ausgelegen in der Zeit vom bis
Zeit und Ort der Auslegung sind vor Auslegung ortsüblich bekannt gemacht worden

Maßstab	1 : 2000	Einheit	Meter
imp GmbH Lise-Meitner-Straße 8 89081 Ulm			
Bearb.	25.07.2018	Dat	Dißel
Gepr.	14.12.2018	Dat	Pfeiffer
Norm	DIN EN 50341-2-4: 04/2016		
Fachbereich TL			
Zust.	Änderung	Datum	Name
A	1. Deckblatt	24.02.2023	MF

Gemeinde:
Dienstsigel / Unterschrift

Planfeststellungsbehörde