


Quelle: Geobasisdaten © Bayerische Vermessungsverwaltung

1c(O28B) WA120-21.00 - 223.15 - 1d(O28B) T1-25.00

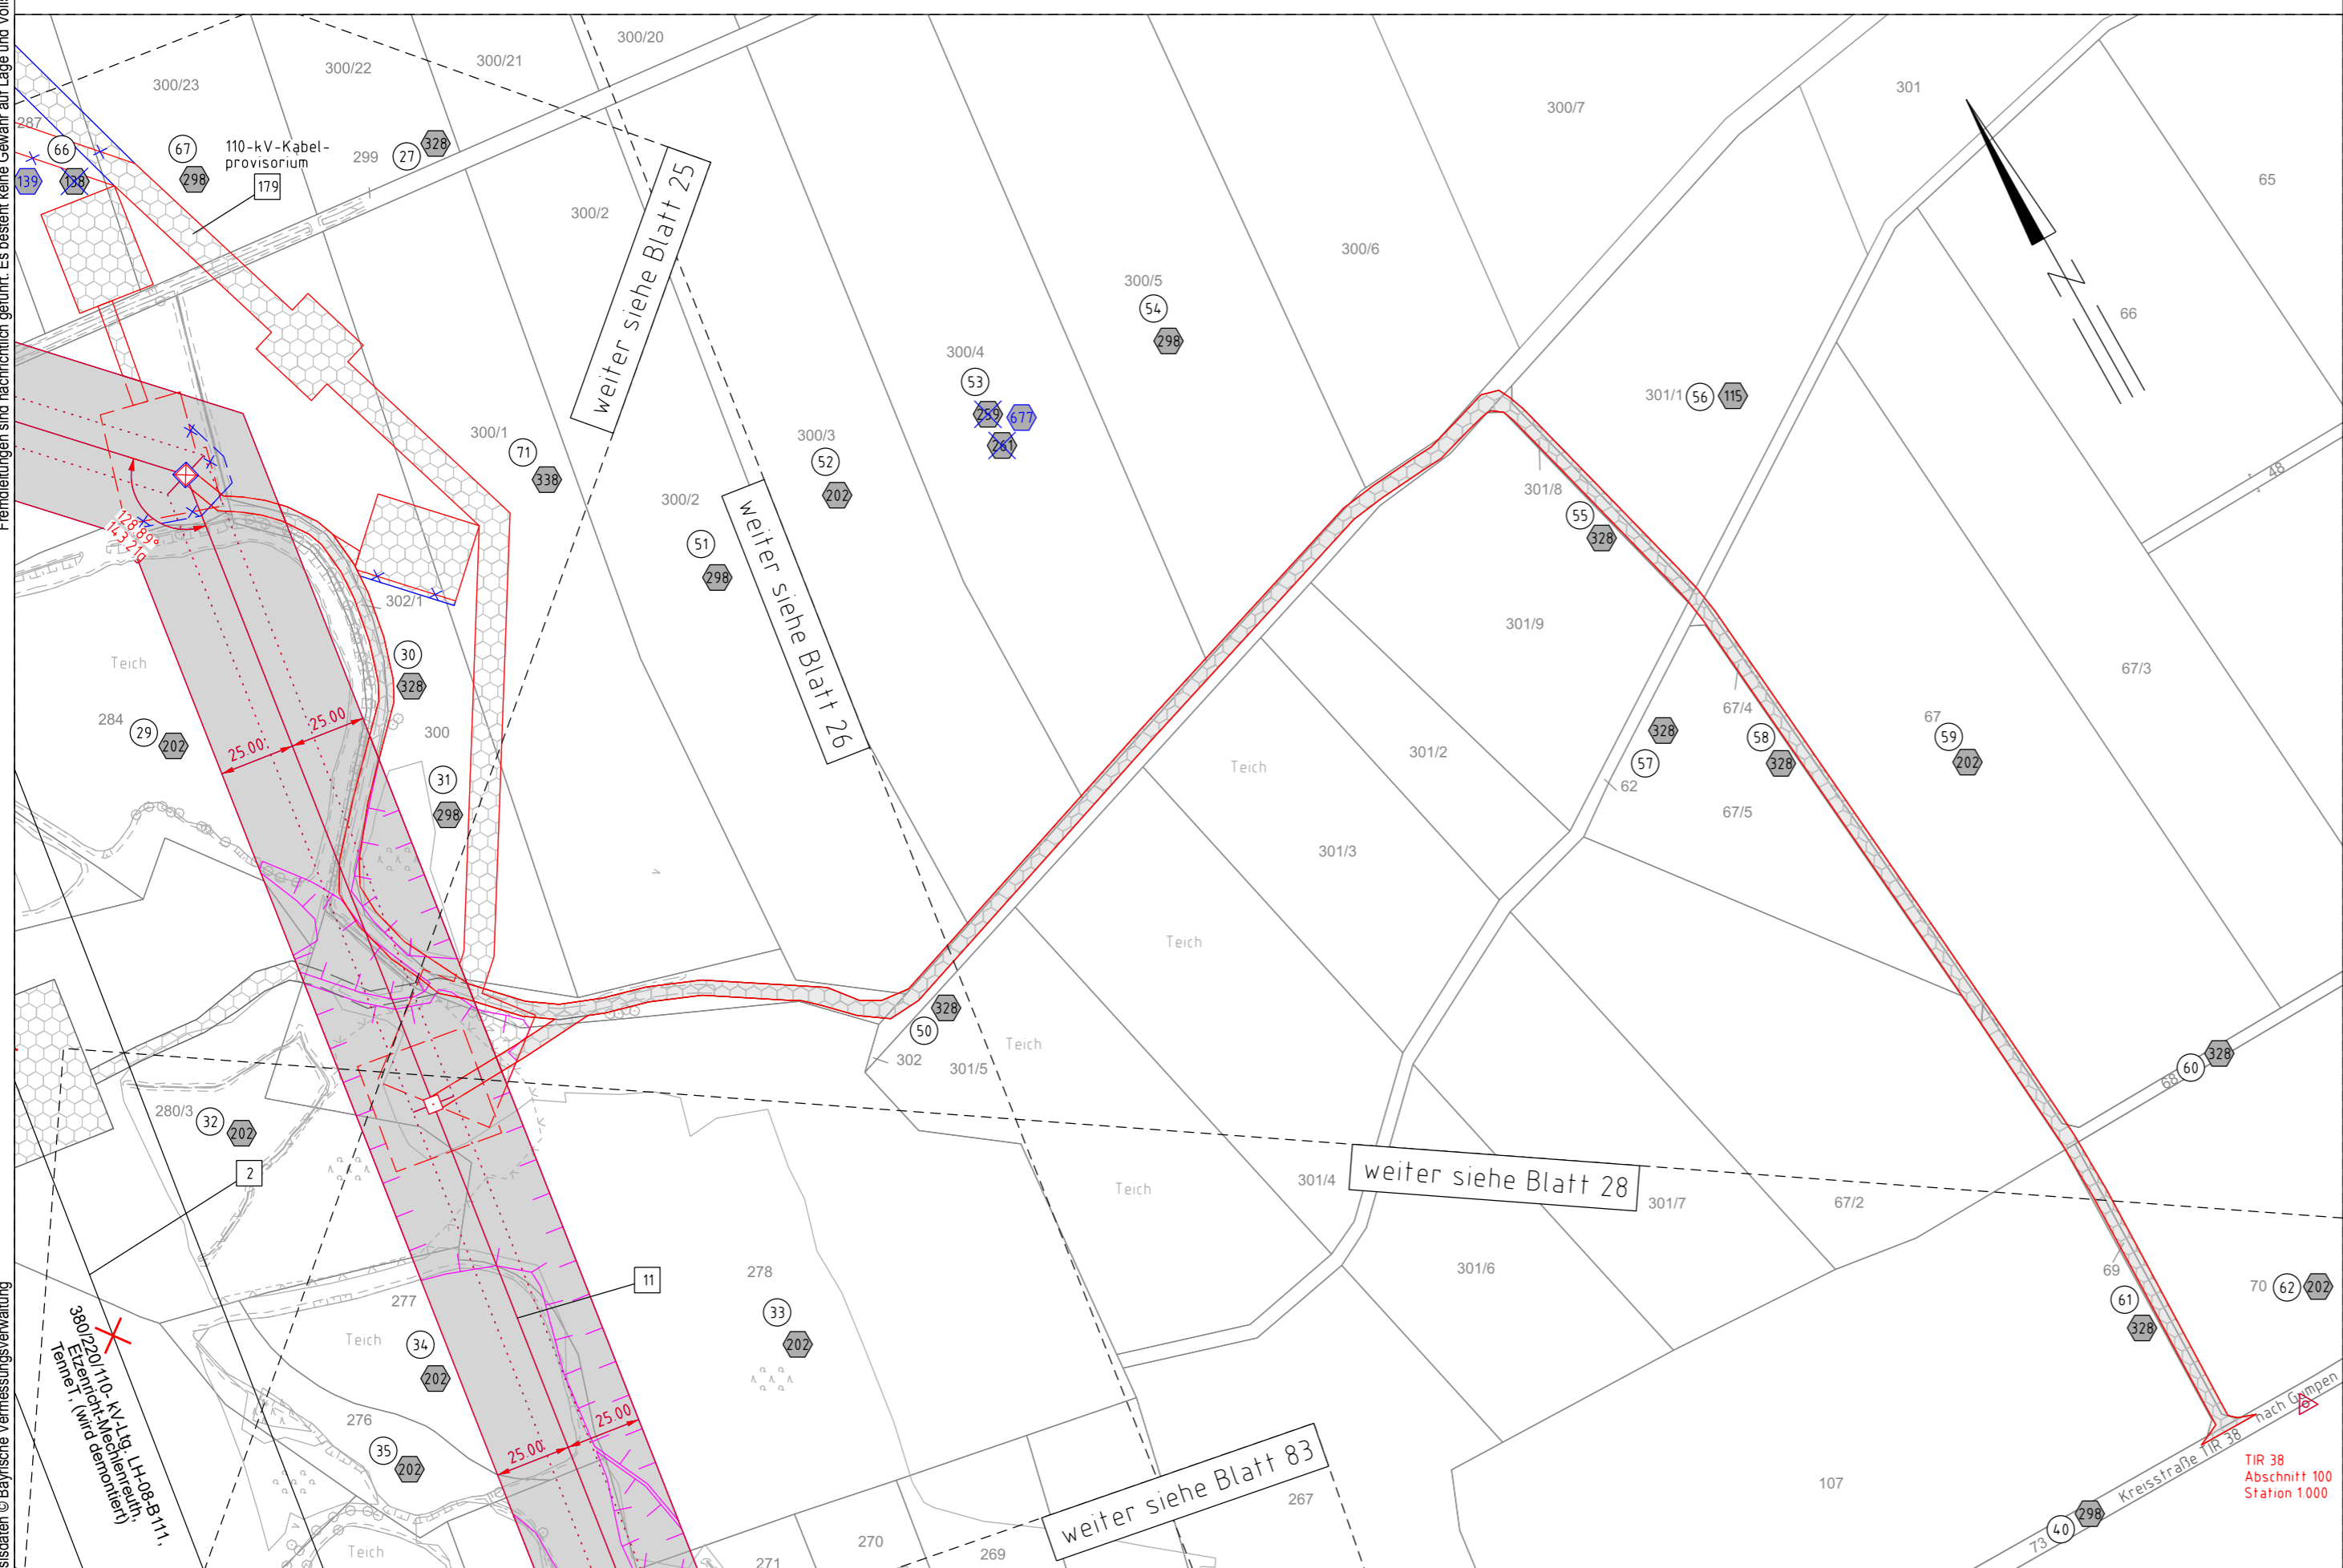

Gemeinde Falkenberg
Gemarkung Gumpen
Regierungsbezirk Oberpfalz
Landkreis Tirschenreuth

1. Deckblatt

Unterlage 3.2
Blatt 27/98




380/110-kV-Leitung
Reg.-Bezirksgrenze Oberfranken/Oberpfalz - UW Etzenricht
Ltg.Nr. B160

Lage-/Grunderwerbsplan

Mast Nr. 1c(O28B) - Mast Nr. 1d(O28B) Anchl. Tirschenreuth
(Zuwegung)

- 2 Rückbau der 380/220/110-kV-Leitung LH-08-B111 (TenneT) UW Etzenricht - UW Mechlenreuth; Mast 1 - Mast 54, Mast 59 - Mast 117
- 11 Neuanbindung des 110-kV-Anchl. Tirschenreuth O28B (Bayernwerk Netz GmbH) von Mast 137 (B160) (TenneT) nach Mast 2; Neubau der 110-kV-Maste 1N-1f

Legende:

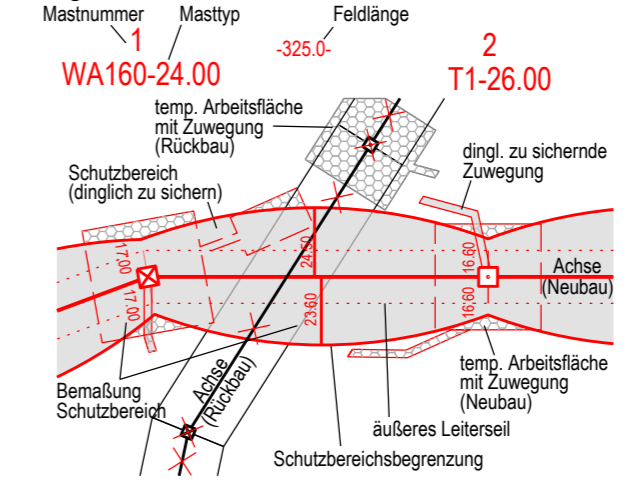

Grenzen:

- 3 Bauwerksnummer
- 86 Flurstücksnummer
- ⊗ Abspannmast
- ⊕ Tragmast
- ⬢ Eigentümerschlüsselnr.
- Ⓢ Grundstücksordnungsnr. Neubau/Rückbau
- ▭ dinglich zu sichernde Flächenanspruchnahme
- ▭ bestehender Schutzstreifen
- ▨ temp. Flächenanspruchnahme (Neubau)
- ▨ temp. Flächenanspruchnahme (Rückbau)
- ▨ temp. Flächenanspruchnahme durch Schutzgerüste (Neubau/Rückbau)
- Land
- - - - - Regierungsbezirk
- ⋯ Kreis
- ⋯ Stadt/Gem.
- ⋯ Gemarkung
- ⋯ Flurstück
- ⋯ Waldeinschlag

Blaueintragung entspricht Deckblattänderung

Planfeststellungsunterlage

Aufgestellt	Bayreuth, TenneT TSO GmbH	15.03.2019
i.V. <i>Provas Ek Ldb-11g/5</i> i.A. <i>J. Heintz</i>		
Maßstab	1 : 2000	Einheit Meter
Bearb.	25.07.2018	Dißel
Gepr.	14.12.2018	Pfeiffer
Norm	DIN EN 50341-2-4: 04/2016	
Fachbereich	TL	
Zust.	Änderung	Datum
	1. Deckblatt	24.02.2023
		MF
Urspr.:		

Satzungsgemäß ausgelegt in der Zeit
vom
bis
Zeit und Ort der Auslegung sind vor Auslegung ortsüblich bekannt gemacht worden
Gemeinde:
Dienstsigel / Unterschrift

Planfeststellungsbehörde