


Quelle: Geobasisdaten © Bayerische Vermessungsverwaltung

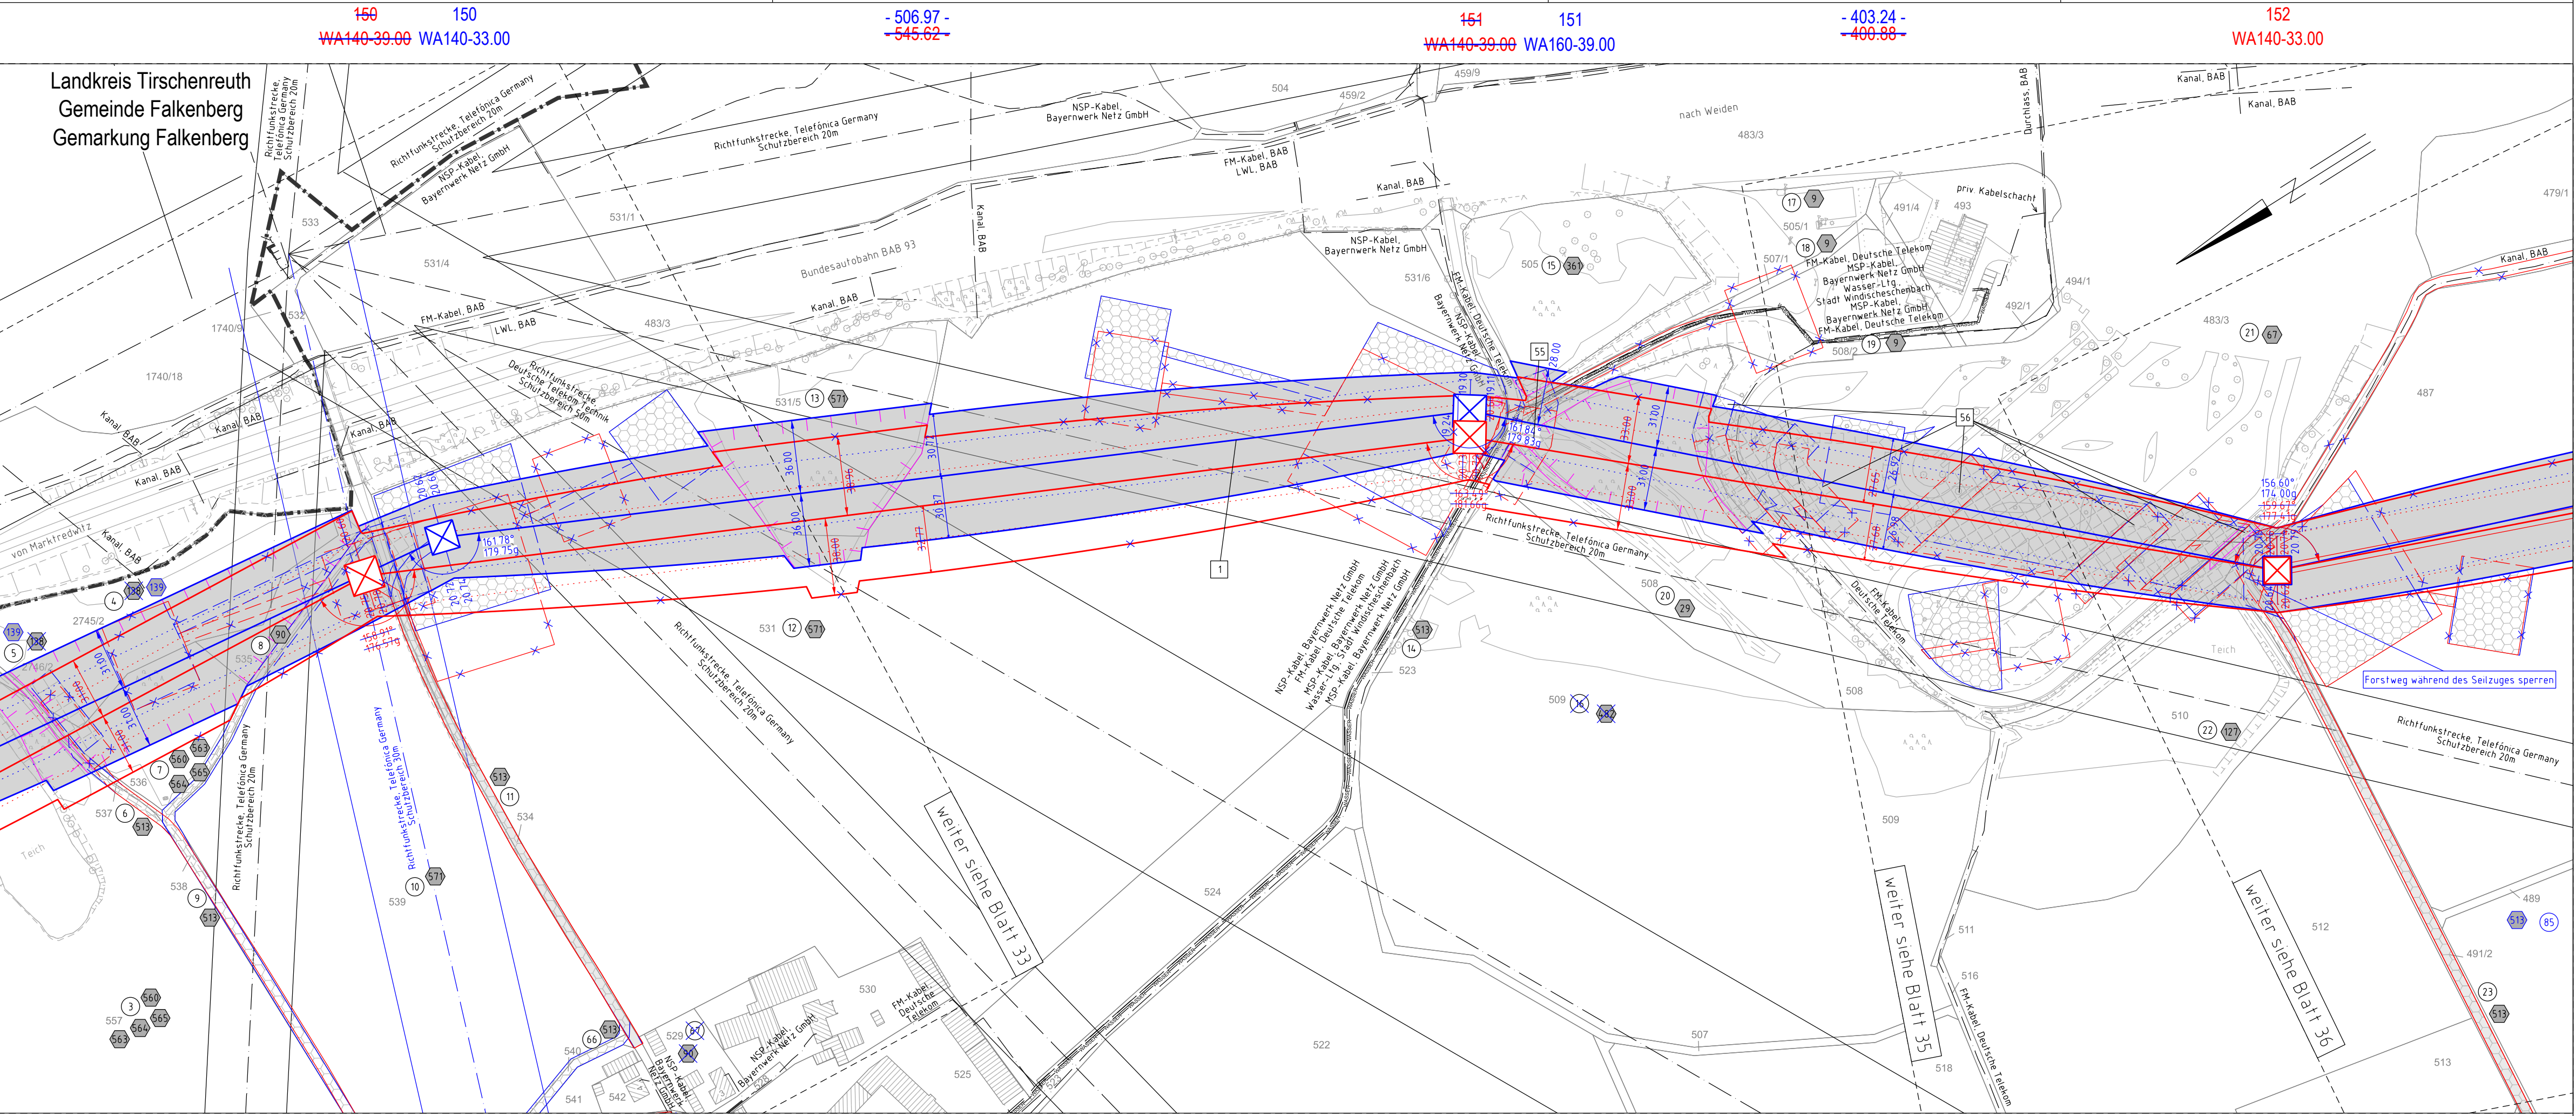

Landkreis Tirschenreuth
Gemeinde Falkenberg
Gemarkung Falkenberg

Regierungsbezirk Oberpfalz
Landkreis Neustadt a.d.Waldnaab

Gemeinde Windischeschenbach
Gemarkung Bernstein

380/110-kV-Leitung
Reg.-Bezirksgrenze Oberfranken/Oberpfalz - UW Etzenricht
Ltg.Nr. B160
Lage-/Grunderwerbsplan
Mast Nr. 150 - Mast Nr. 152

1 Errichtung der 380/110-kV-Leitung Regierungsbezirksgrenze Oberfranken/Oberpfalz - UW Etzenricht, Ltg.Nr. B160 (TenneT)

Legende:

Mastnummer	Masttyp	Feldlänge	
1	WA160-24.00	2	T1-26.00
	temp. Arbeitsfläche mit Zuwegung (Rückbau)		dingl. zu sichermde Zuwegung
	Schutzbereich (dinglich zu sichern)		dingl. zu sichermde Flächeninanspruchnahme
	Bemaßung Schutzbereich		bestehender Schutzstreifen
			temp. Flächeninanspruchnahme (Neubau)
			temp. Flächeninanspruchnahme (Rückbau)
			temp. Flächeninanspruchnahme durch Schutzgerüste (Neubau/Rückbau)

Grenzen:

3	Bauwerksnummer	Land
86	Flurstücksnummer	Regierungsbezirk
⊠	Abspannmast	Kreis
⊞	Tragmast	Stadt/Gem.
1	Eigentümerschlüsselnr.	Gemarkung
5/19	Grundstücksordnungsnr. Neubau/Rückbau	Flurstück
		Waldeinschlag

Blauetrtragung entspricht Deckblattänderung

Planfeststellungsunterlage

Aufgestellt
Bayreuth, 15.03.2019
TenneT TSO GmbH

i.V. *Praxis E. Lohmeyer* i.A. *G. Heintz*

Maßstab 1 : 2000 Einheit Meter



Datum	Name
Bearb. 25.07.2018	Dißel
Gepr. 14.12.2018	Pfeiffer
Norm	DIN EN 50341-2-4; 04/2016

Fachbereich TL



Zust.	Änderung	Datum	Name	Urspr.:
A	1. Deckblatt	24.02.2023	MF	

Satzungsgemäß ausgelegen in der Zeit

vom bis

Zeit und Ort der Auslegung sind vor Auslegung ortsüblich bekannt gemacht worden

Gemeinde:

Dienstsigel / Unterschrift

Planfeststellungsbehörde