


Fremdleitungen sind nachrichtlich geführt. Es besteht keine Gewähr auf Lage und Vollständigkeit.

Quelle: Geobasisdaten © Bayerische Vermessungsverwaltung

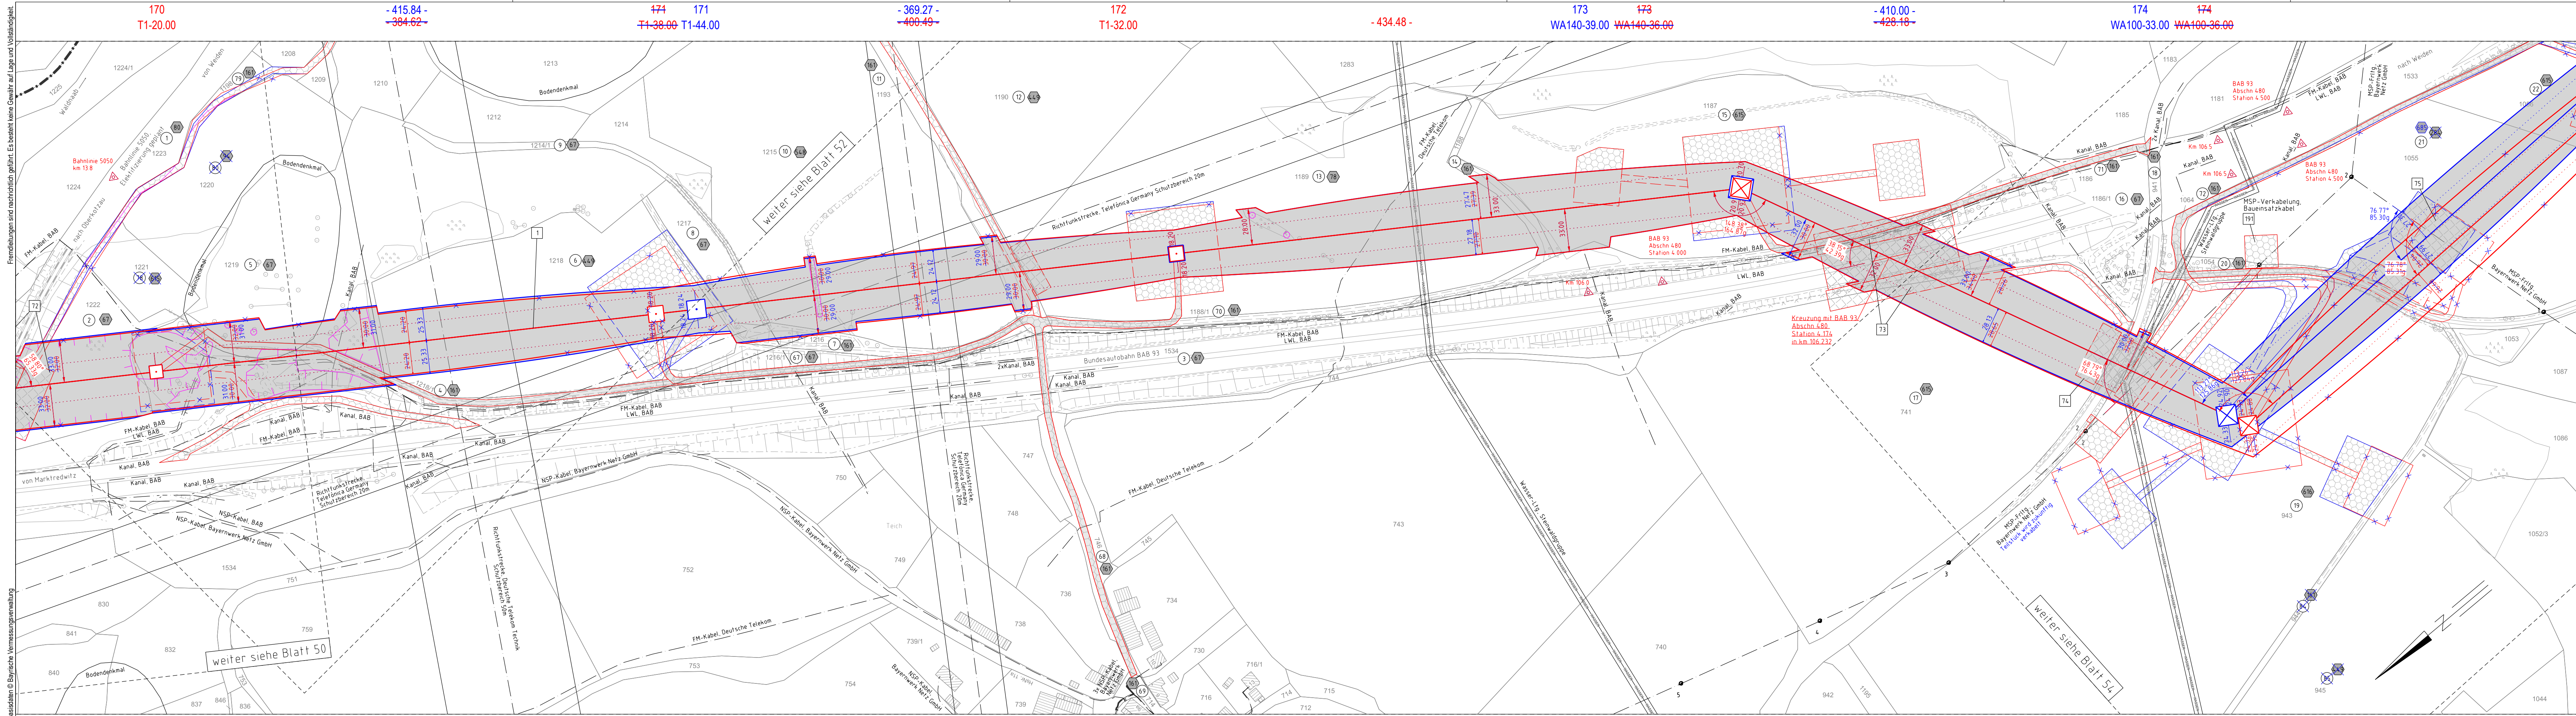

Regierungsbezirk Oberpfalz  
Landkreis Neustadt a.d. Waldnaab

Gemeinde Kirchendemenreuth  
Gemarkung Klobenreuth

# 1. Deckblatt



Unterlage 3.2  
Blatt 53/98

## 380/110-kV-Leitung Reg.-Bezirksgrenze Oberfranken/Oberpfalz - UW Etzenricht Ltg.Nr. B160 Lage-/Grunderwerbsplan Mast Nr. 170 - Mast Nr. 174

1 Errichtung der 380/110-kV-Leitung Regierungsbezirksgrenze Oberfranken/Oberpfalz - UW Etzenricht, Ltg.Nr. B160 (TenneT)

### Legende:

Mastnummer	Masttyp	Feldlänge
1	WA160-24.00	325,0'
2	T1-26.00	

temp. Arbeitsfläche mit Zuwegung (Rückbau)  
 dingl. zu sichermde Zuwegung  
 dinglich zu sichermde Flächeninanspruchnahme  
 bestehender Schutzstreifen  
 temp. Flächeninanspruchnahme (Neubau)  
 temp. Flächeninanspruchnahme (Rückbau)  
 temp. Flächeninanspruchnahme durch Schutzgerüste (Neubau/Rückbau)

**Grenzen:**  
 Land  
 Regierungsbezirk  
 Kreis  
 Stadt/Gem.  
 Gemarkung  
 Flurstück  
 Waldeinschlag

3 Bauwerksnummer  
 86 Flurstücksnummer  
 Abspannmast  
 Tragmast  
 Eigentümerschlüsselnr.  
 Grundstücksordnungsnr. (Neubau/Rückbau)  
 5/19 Grundstücksordnungsnr. (Neubau/Rückbau)

dinglich zu sichermde Flächeninanspruchnahme  
 bestehender Schutzstreifen  
 temp. Flächeninanspruchnahme (Neubau)  
 temp. Flächeninanspruchnahme (Rückbau)  
 temp. Flächeninanspruchnahme durch Schutzgerüste (Neubau/Rückbau)

Blaueintragung entspricht Deckblattänderung

### Planfeststellungsunterlage

Aufgestellt  
Bayreuth,  
TenneT TSO GmbH

15.03.2019

von .....  
bis .....

Zeit und Ort der Auslegung sind vor Auslegung ortsüblich bekannt gemacht worden

Gemeinde: .....

Maßstab 1 : 2000 Einheit Meter

imp GmbH  
 Lise-Meitner-Straße 8  
 89081 Ulm

Dienstiegel / Unterschrift .....

Planfeststellungsbehörde

Datum	Name
Bearb. 25.07.2018	Dißel
Gepr. 14.12.2018	Pfeiffer
Norm DIN EN 50341-2-4: 04/2016	
Fachbereich TL	

Zust.	Änderung	Datum	Name	Urspr.
A	1. Deckblatt	24.02.2023	MF	