


Quelle: Geobasisdaten © Bayerische Vermessungsverwaltung

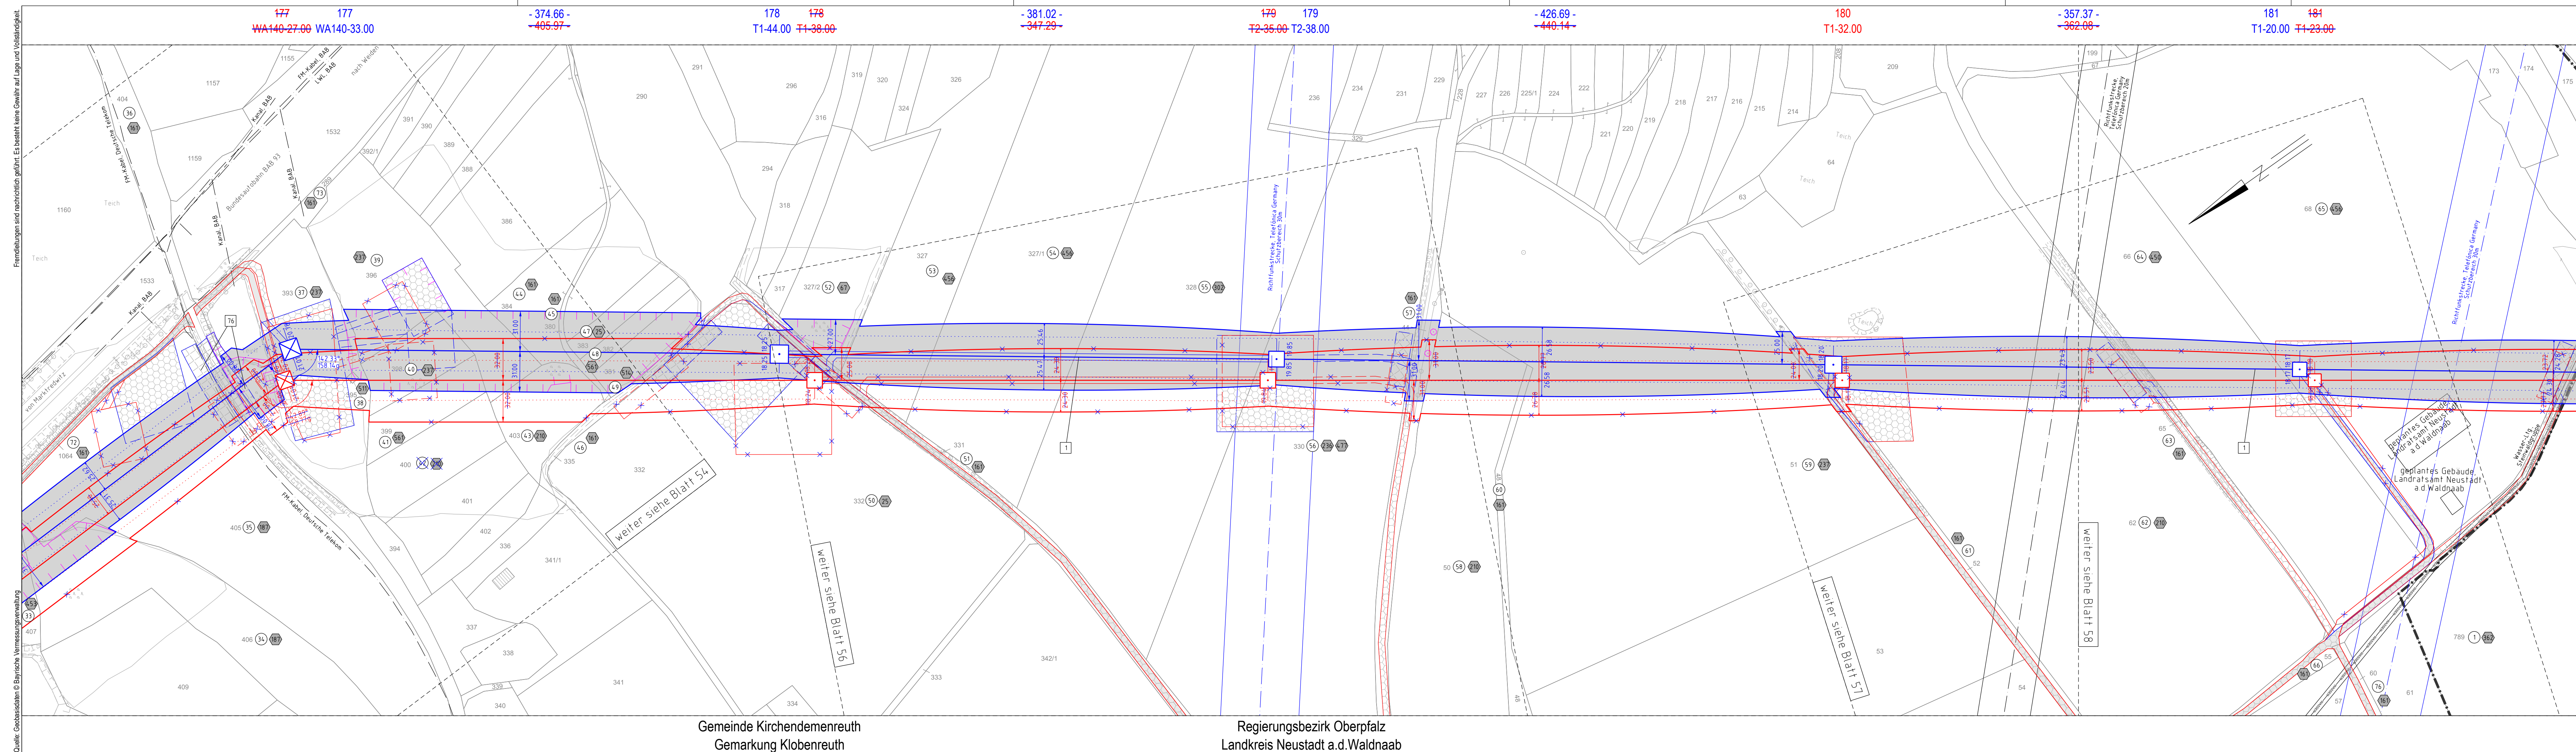

Gemeinde Kirchendemenreuth
Gemarkung Klobenreuth

Regierungsbezirk Oberpfalz
Landkreis Neustadt a.d. Waldnaab

380/110-kV-Leitung
Reg.-Bezirksgrenze Oberfranken/Oberpfalz - UW Etzenricht
Ltg.Nr. B160
Lage-/Grunderwerbsplan
Mast Nr. 177 - Mast Nr. 181

1 Errichtung der 380/110-kV-Leitung Regierungsbezirksgrenze Oberfranken/Oberpfalz - UW Etzenricht, Ltg.Nr. B160 (TenneT)

Legende:

- | Mastnummer | Masttyp | Feldlänge |
|------------|-------------|-----------|
| 1 | WA160-24.00 | 325,0' |
| 2 | T1-26.00 | |
- temp. Arbeitsfläche mit Zuwegung (Rückbau)
 - Schutzbereich (dinglich zu sichern)
 - Bemaßung Schutzbereich
 - dinglich zu sicherm. Flächenanspruchnahme
 - bestehender Schutzstreifen
 - temp. Flächenanspruchnahme (Neubau)
 - temp. Flächenanspruchnahme (Rückbau)
 - temp. Flächenanspruchnahme durch Schutzgerüste (Neubau/Rückbau)
- Grenzen:**
- Land
 - Regierungsbezirk
 - Kreis
 - Stadt/Gem.
 - Gemarkung
 - Flurstück
 - Waldeinschlag

Blauentrugung entspricht Deckblattänderung

Planfeststellungsunterlage

Aufgestellt: 15.03.2019
Bayreuth, TenneT TSO GmbH

IA: *G. Heintz*

Maßstab: 1:2000 Einheit: Meter

imp GmbH
Lise-Meitner-Straße 8
89081 Ulm

Datum	Name
25.07.2018	Dißel
14.12.2018	Pfeiffer
Norm: DIN EN 50341-2-4: 04/2016	
Fachbereich: TL	

Dienststempel / Unterschrift: _____

Planfeststellungsbehörde: _____

Setzungsgemäß ausgelegen in der Zeit vom _____ bis _____

Zeit und Ort der Auslegung sind vor Auslegung ortsüblich bekannt gemacht worden

Gemeinde: _____

Tennet
Taking power further

Zust.	Änderung	Datum	Name	Urspr.
A	1. Deckblatt	24.02.2023	MF	