


Quelle: Geobasisdaten © Bayerische Vermessungsverwaltung

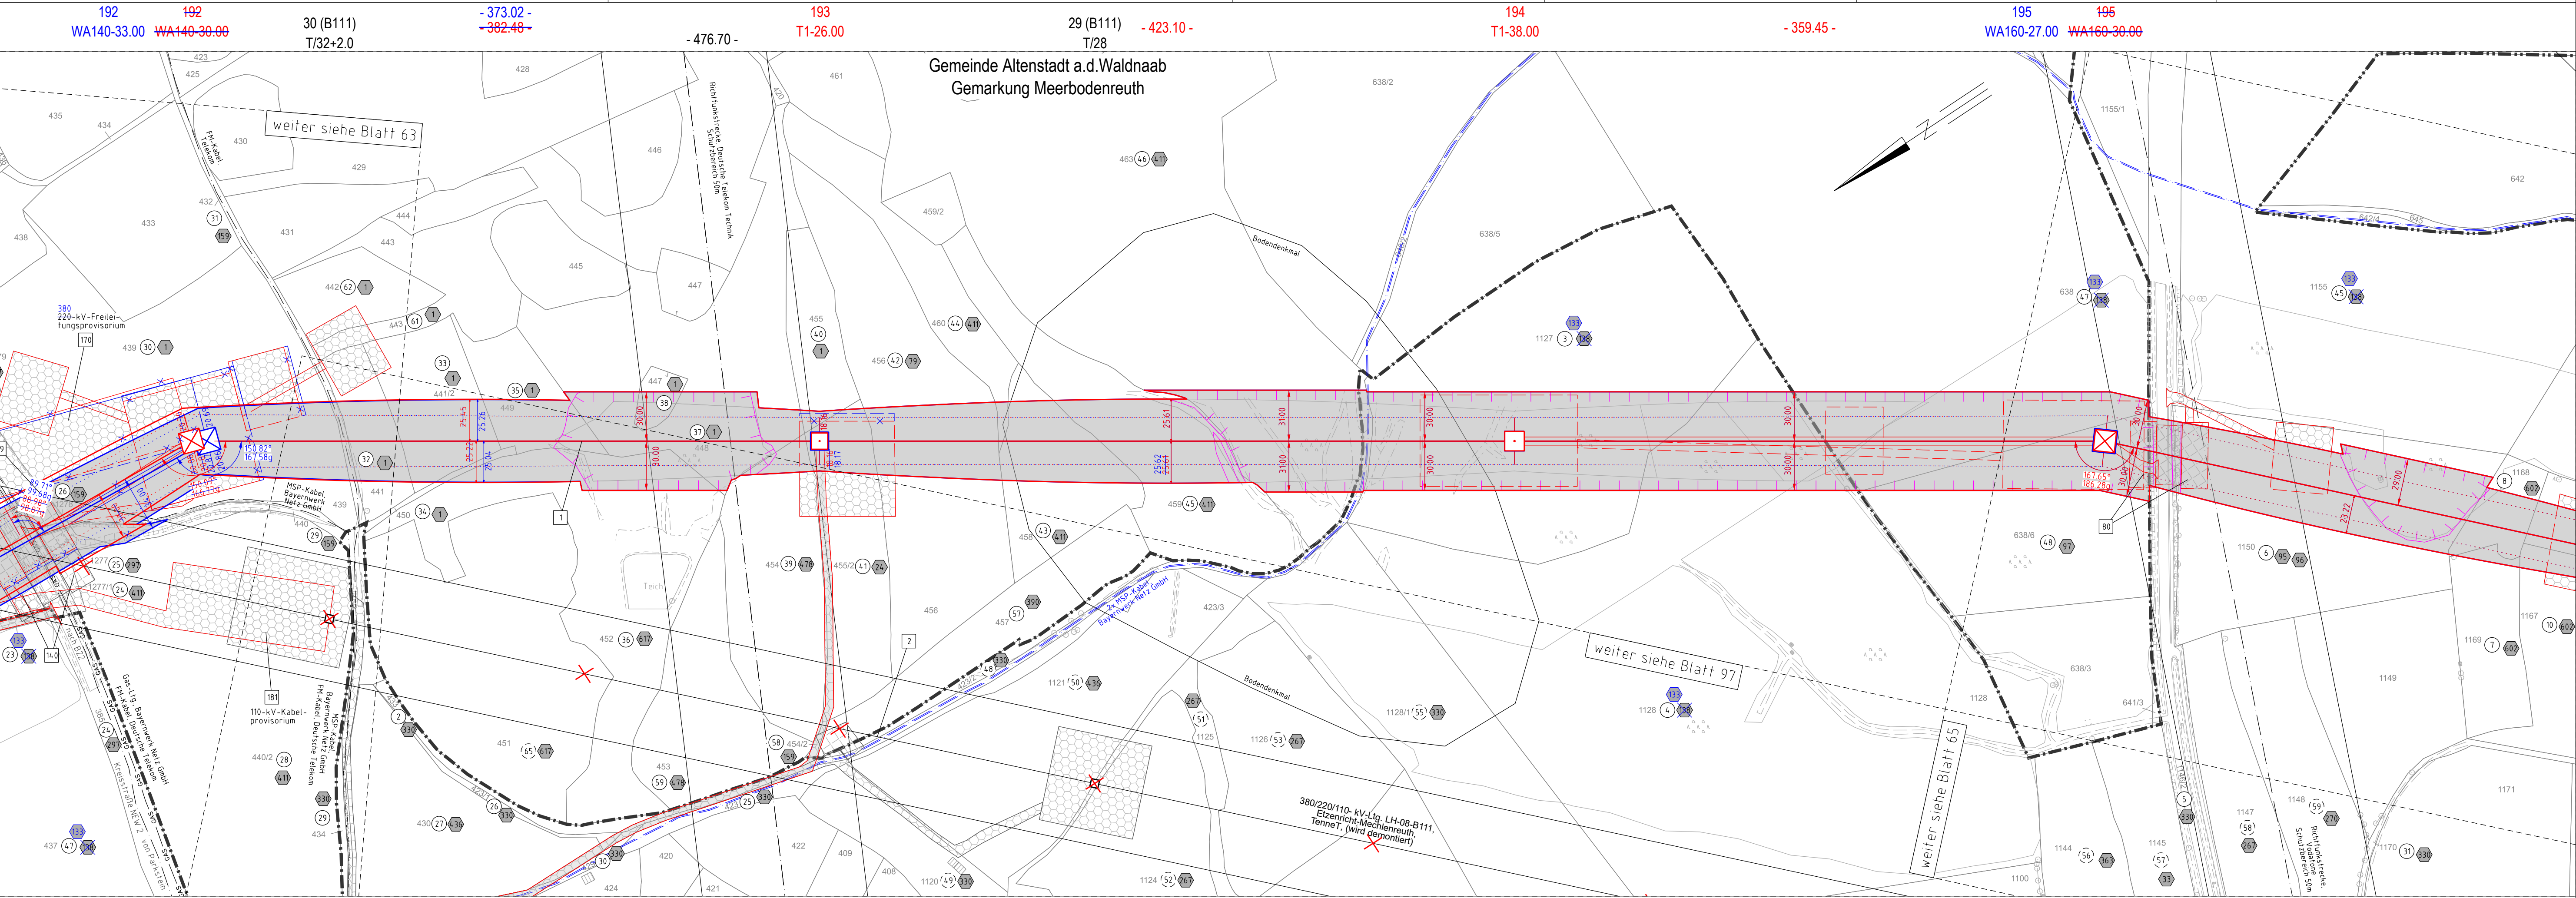

Unterlage 3.2  
Blatt 64/98

**1. Deckblatt**

**Tennet**  
Taking power further

380/110-kV-Leitung  
Reg.-Bezirksgrenze Oberfranken/Oberpfalz - UW Eetzenricht  
Ltg.Nr. B160  
Lage-/Grunderwerbsplan  
Mast Nr. 192 - Mast Nr. 195

1 Errichtung der 380/110-kV-Leitung Regierungsgrenze Oberfranken/Oberpfalz - UW Eetzenricht, Ltg.Nr. B160 (TenneT)  
2 Rückbau der 380/220/110-kV-Leitung LH-08-B111 (TenneT) UW Eetzenricht - UW Mechenreuth; Mast 1 - Mast 54, Mast 59 - Mast 117

**Legende:**

Mastnummer 1 Masttyp Mastfeldlänge  
 WA160-24.00 T1-26.00  
 temp. Arbeitsfläche mit Zuwegung (Rückbau) dngl. zu sichernde Zuwegung  
 Schutzbereich (dinglich zu sichern) dngl. zu sichernde Flächenanspruchnahme  
 Bemaßlung Schutzbereich

**Grenzen:**

Land  
 Regierungsbezirk  
 Kreis  
 Stadt/Gem.  
 Gemarkung  
 Flurstück  
 Waldeinschlag

3 Bauwerksnummer  
 96 Flurstücksnummer  
 Abspannmast  
 Tragmast  
 Eigentümerschlüsselnr.  
 Grundstücksordnungsnr. Neubau/Rückbau  
 dinglich zu sichernde Flächenanspruchnahme  
 bestehender Schutzstreifen  
 temp. Flächenanspruchnahme (Neubau)  
 temp. Flächenanspruchnahme (Rückbau)  
 temp. Flächenanspruchnahme durch Schutzgerüste (Neubau/Rückbau)

Blauetrtragung entspricht Deckblattänderung

**Planfeststellungsunterlage**

Aufgestellt: 15.03.2019  
 Bayreuth, TenneT TSO GmbH  
 i.V. *Pronas E. Loh-Mag. IA. J. Heintz*

Maßstab: 1:2000 Einheit: Meter

**imp GmbH**  
Lise-Meier-Str. 8, 89081 Ulm

| Datum             | Name                     |
|-------------------|--------------------------|
| Bearb. 25.07.2018 | Dißel                    |
| Gepr. 14.12.2018  | Pfaffler                 |
| Norm              | DIN EN 50341-2-4:04/2016 |
| Fachbereich       | TL                       |

**Tennet**  
Taking power further

Satzungsgemäß ausgelegen in der Zeit vom ..... bis .....  
 Zeit und Ort der Auslegung sind vor Auslegung ortsüblich bekannt gemacht worden  
 Gemeinde: .....  
 Dienstsigel / Unterschrift: .....  
 Planfeststellungsbehörde: .....

A 1. Deckblatt 24.02.2023 MF  
 Zust. Änderung Datum Name Urspr.: