


Quelle: Geobasisdaten © Bayerische Vermessungsverwaltung

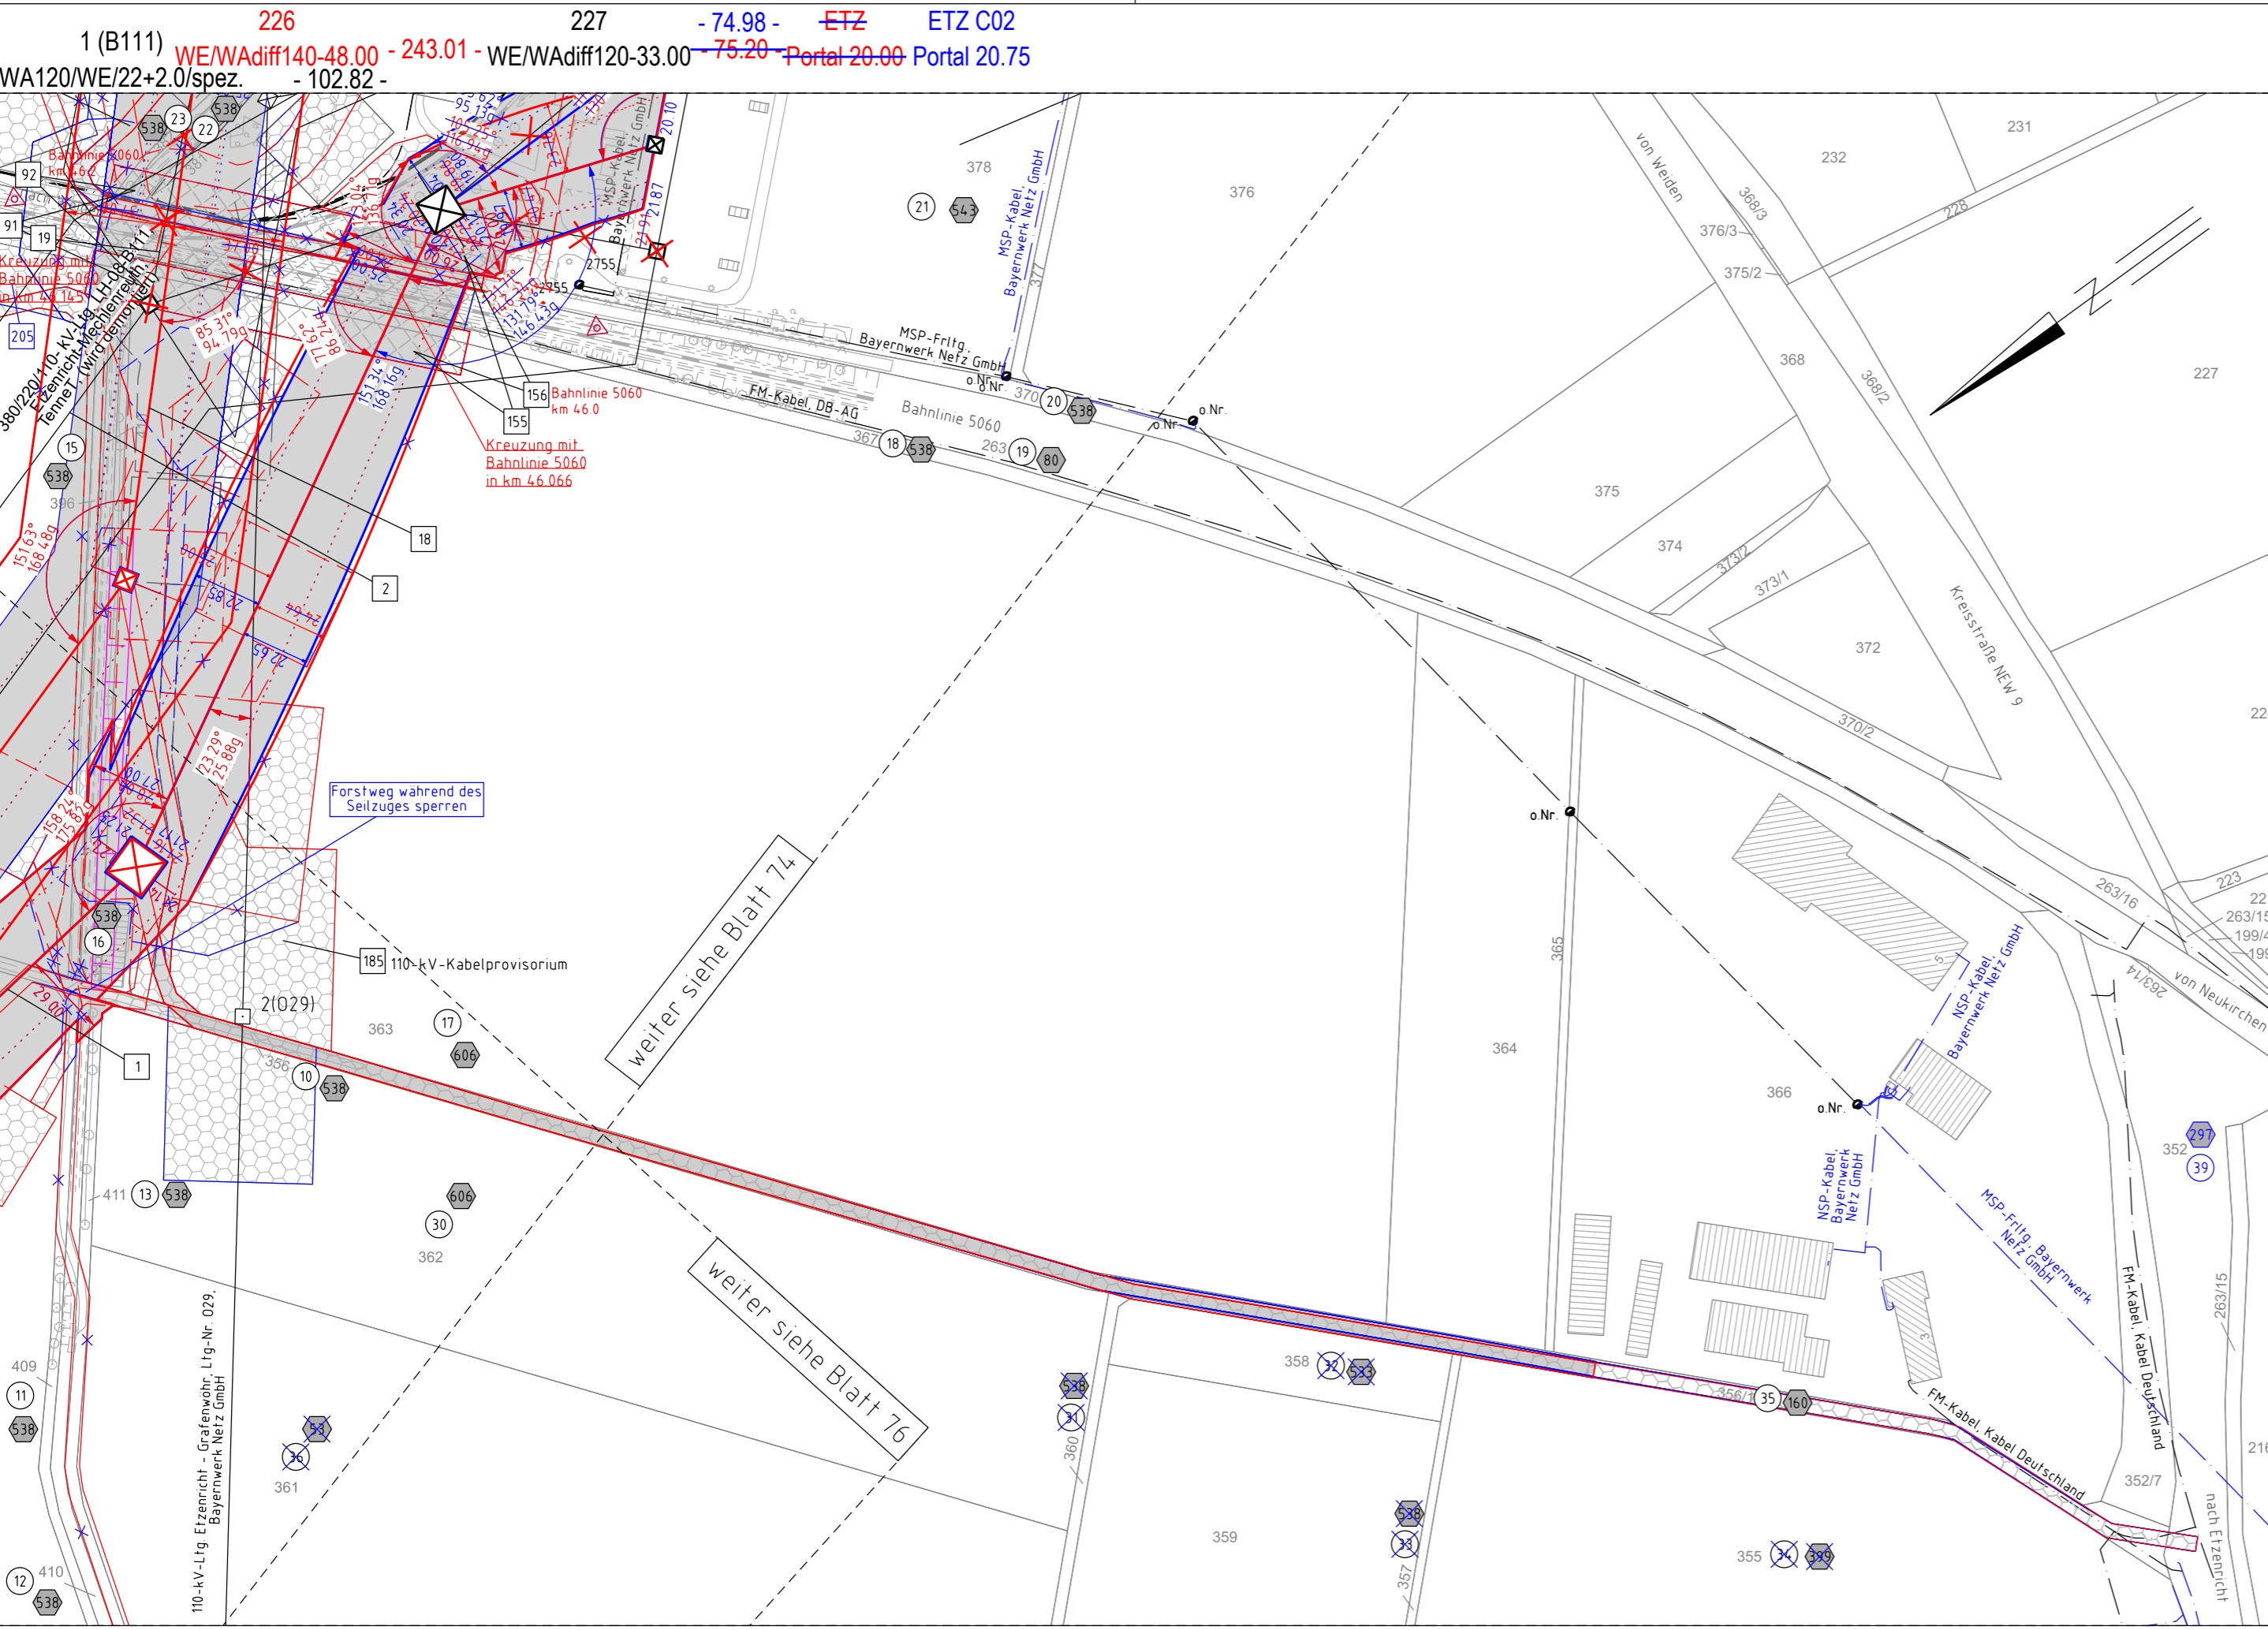

Gemeinde Etzenricht  
 Landkreis Neustadt a.d. Waldnaab  
 Regierungsbezirk Oberpfalz  
 Gemarkung Etzenricht

# 1. Deckblatt

Unterlage 3.2  
 Blatt 77/98




380/110-kV-Leitung  
 Reg.-Bezirksgrenze Oberfranken/Oberpfalz - UW Etzenricht  
 Ltg.Nr. B160

## Lage-/Grunderwerbsplan

Mast Nr. 226 - Mast Nr. 227 (Zuwegung)

- 1 Errichtung der 380/110-kV-Leitung Regierungsbezirksgrenze Oberfranken/Oberpfalz - UW Etzenricht, Ltg.Nr. B160 (TenneT)
- 2 Rückbau der 380/220/110-kV-Leitung LH-08-B111 (TenneT) UW Etzenricht - UW Mechenreuth; Mast 1 - Mast 54, Mast 59 - Mast 117
- 18 Neuanbindung der 110-kV-Leitung Freileitung Einführung Etzenricht B160B (Bayernwerk Netz GmbH) von Mast 225 (B160) (TenneT) nach UW Etzenricht; Neubau der 110-kV-Maste 1N und 2N inkl. Montage einer neuen Zusatztraverse an Mast 1 (B154)
- 19 Rückbau der 110-kV-Leitung Freileitung Einführung Etzenricht B111a (Bayernwerk Netz GmbH) von Mast 1 (LH-08-B111) (TenneT) nach UW Etzenricht; Rückbau des 110-kV-Mastes 1a

### Legende:

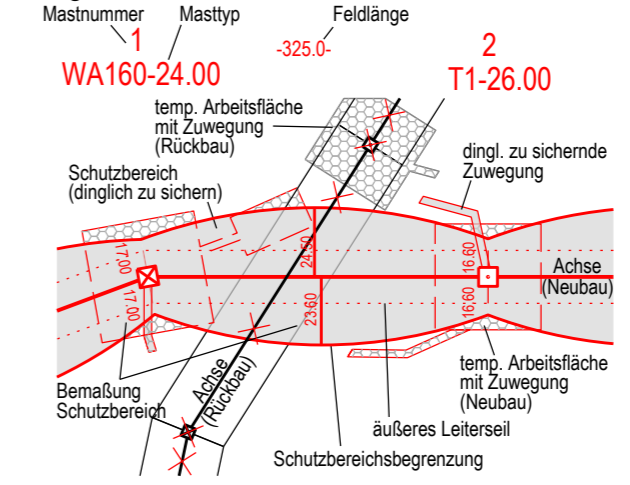

### Grenzen:

- 3 Bauwerksnummer
  - 86 Flurstücksnummer
  - Abspannmast
  - Tragmast
  - Eigentümerschleuslnr.
  - Grundstücksordnungsnr. Neubau/Rückbau
  - dinglich zu sichernde Flächenanspruchnahme
  - bestehender Schutzstreifen
  - temp. Flächenanspruchnahme (Neubau)
  - temp. Flächenanspruchnahme (Rückbau)
  - temp. Flächenanspruchnahme durch Schutzgerüste (Neubau/Rückbau)
- Land
  - Regierungsbezirk
  - Kreis
  - Stadt/Gem.
  - Gemarkung
  - Flurstück
  - Waldeinschlag

### Planfeststellungsunterlage

Aufgestellt	15.03.2019			
Bayreuth,				
TenneT TSO GmbH				
i.V. <i>Provas Eh. Ldb. Uag. S</i> i.A. <i>G. Heintz</i>				
Maßstab	1 : 2000 Einheit Meter			
imp GmbH Lise-Meitner-Straße 8 89081 Ulm				
Datum	Name			
Bearb. 25.07.2018	Dißel			
Gepr. 14.12.2018	Pfeiffer			
Norm	DIN EN 50341-2-4: 04/2016			
Fachbereich TL				
Zust.	Änderung	Datum	Name	Urspr.:

Satzungsgemäß ausgelegt in der Zeit

vom .....

bis .....

Zeit und Ort der Auslegung sind vor Auslegung ortsüblich bekannt gemacht worden

Gemeinde: .....

Dienstsiegel / Unterschrift .....

Planfeststellungsbehörde