


Quelle: Geobasisdaten © Bayerische Vermessungsverwaltung

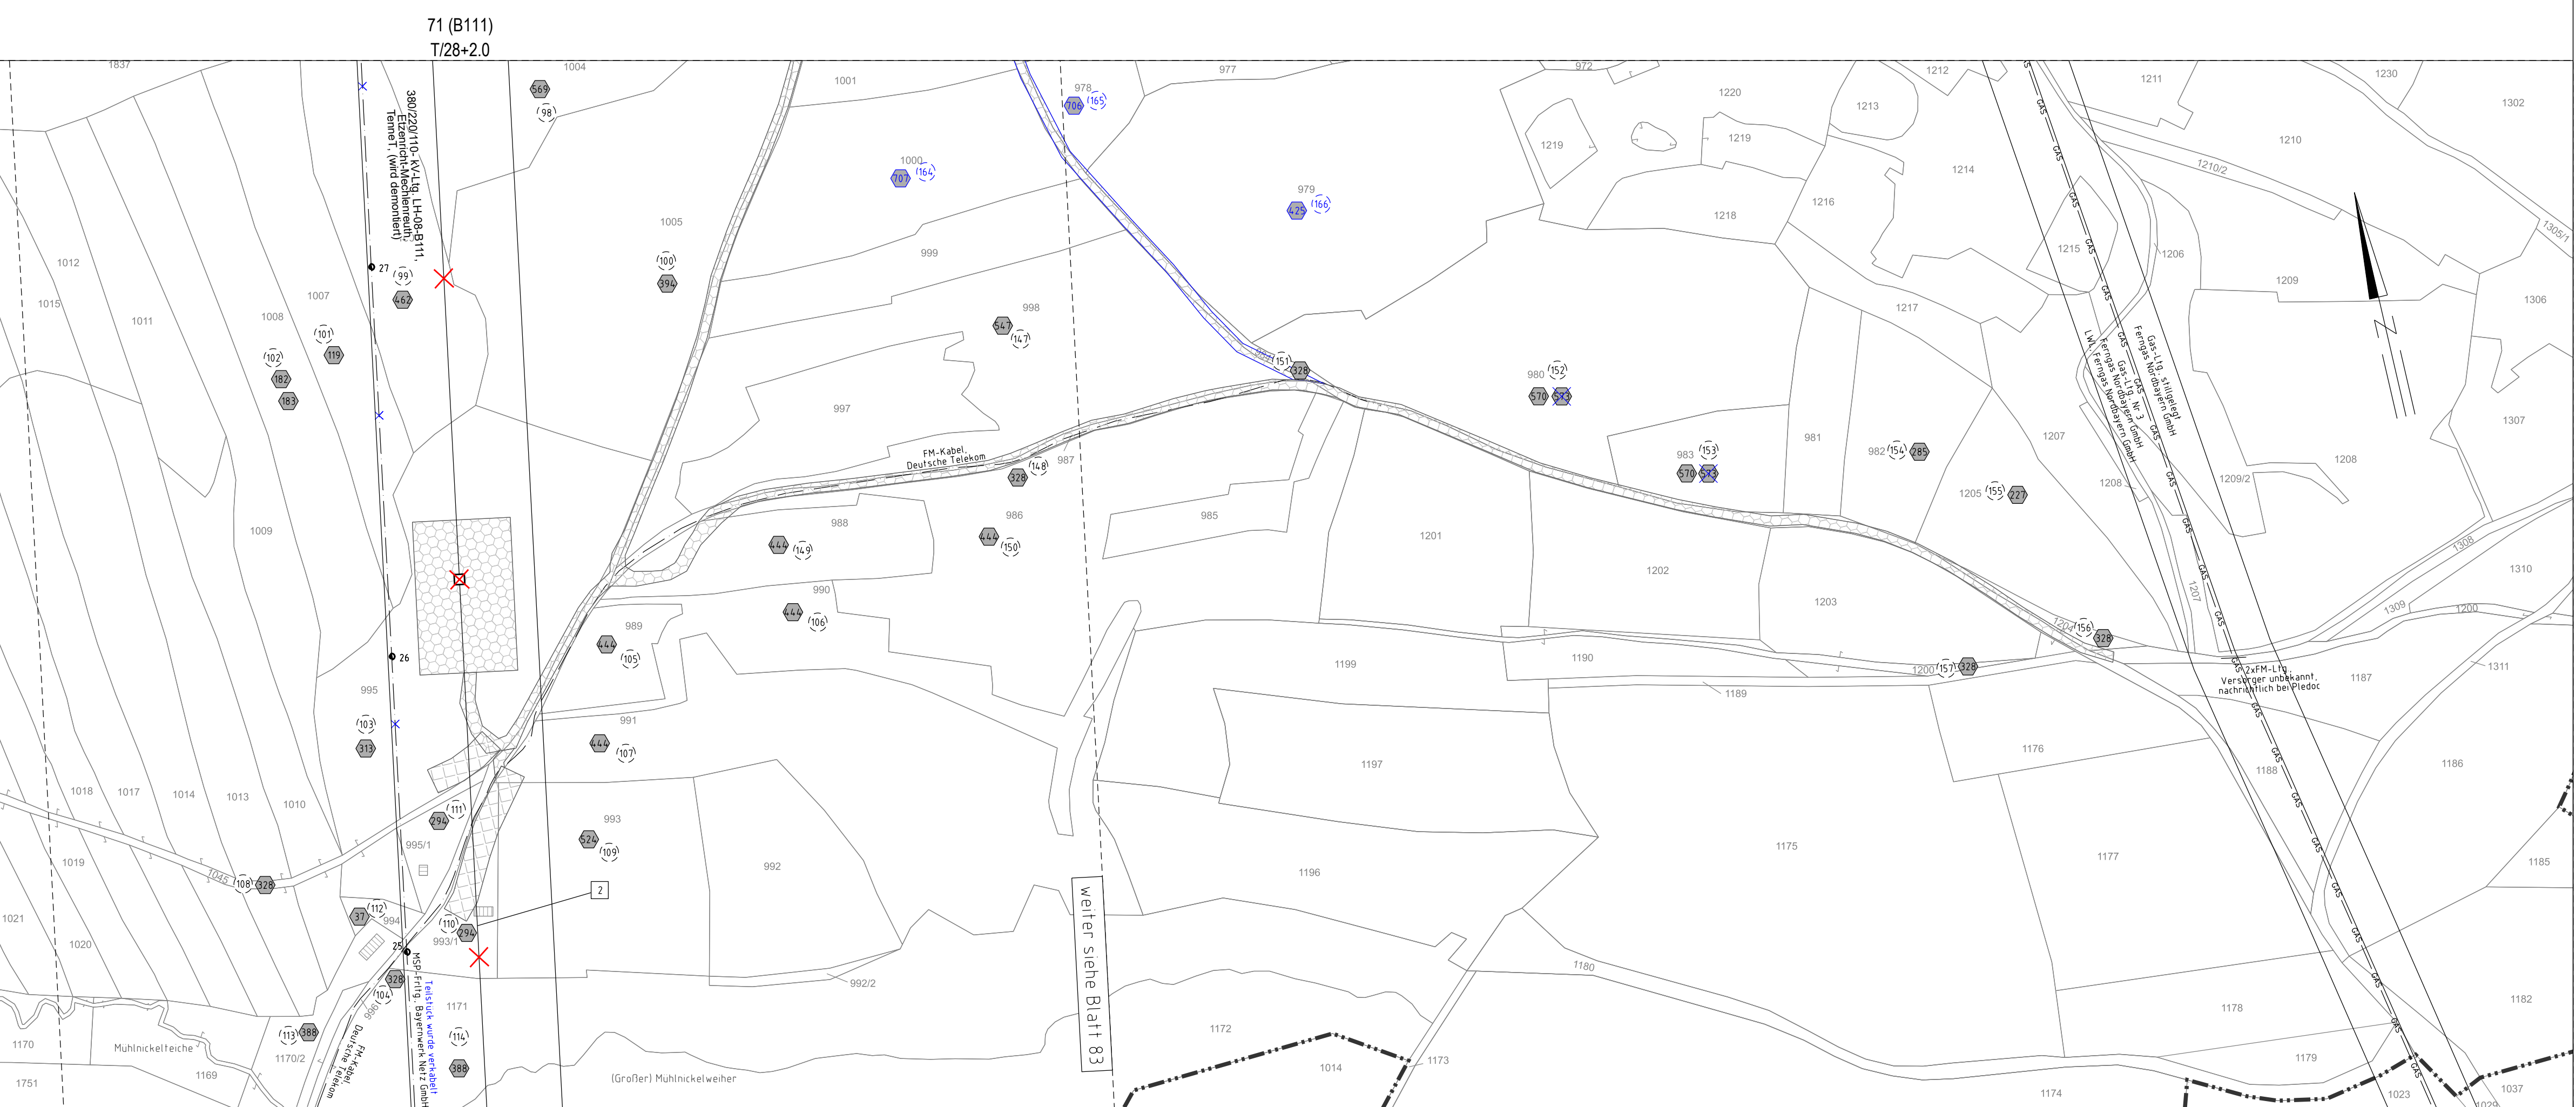

71 (B111)
T/28+2.0

380/220/110-kV-Ltg. LH-08-B111, Etzenricht-Mechlenreuth, TenneT (Wird demontiert)

Teilstück wurde verpachtet MSP-Frtilg. Bayerwerk NEZ GmbH

Weiter siehe Blatt 83

Gemeinde Falkenberg
Gemarkung Falkenberg

Regierungsbezirk Oberpfalz
Landkreis Tirschenreuth

Gemeinde Falkenberg
Gemarkung Schönficht

1. Deckblatt

Unterlage 3.2
Blatt 84/98



380/110-kV-Leitung
Reg.-Bezirksgrenze Oberfranken/Oberpfalz - UW Etzenricht
Ltg.Nr. B160

Lage-/Grunderwerbsplan

Mast Nr. 71 (B111) (Zuwegung)

2 Rückbau der 380/220/110-kV-Leitung LH-08-B111 (TenneT) UW Etzenricht - UW Mechenreuth; Mast 1 - Mast 54, Mast 59 - Mast 117

Legende:

- | | | | | | |
|------------|--|-----------|---|---|--|
| Mastnummer | Masttyp | Feldlänge | | | |
| 1 | WA160-24.00 | -325.0 | 2 | T1-26.00 | |
| | temp. Arbeitsfläche mit Zuwegung (Rückbau) | | | dingl. zu sicherm. Zuwegung | |
| | Schutzbereich (dinglich zu sicherm.) | | | dingl. zu sicherm. Flächeninanspruchnahme | |
| | Bemaßung Schutzbereich | | | bestehender Schutzstreifen | |
| | äußeres Leiteseil | | | temp. Flächeninanspruchnahme (Neubau) | |
| | Schutzbereichsbegrenzung | | | temp. Flächeninanspruchnahme (Rückbau) | |
| | | | | temp. Flächeninanspruchnahme durch Schutzgerüste (Neubau/Rückbau) | |

Grenzen:

- | | | |
|------|---------------------------------------|------------------|
| 3 | Bauwerksnummer | Land |
| 86 | Flurstücksnummer | Regierungsbezirk |
| ⊗ | Abspannmast | Kreis |
| ⊕ | Tragmast | Stadt/Gem. |
| 1 | Eigentümerschlüsselnr. | Gemarkung |
| 5/19 | Grundstücksordnungsnr. Neubau/Rückbau | Flurstück |
| | | Waldeinschlag |

Planfeststellungsunterlage

Aufgestellt
Bayreuth, 15.03.2019
TenneT TSO GmbH

Satzungsgemäß ausgelegen in der Zeit
vom bis
Zeit und Ort der Auslegung sind vor Auslegung ortsüblich bekannt gemacht worden

Maßstab 1 : 2000 Einheit Meter	
imp GmbH Lise-Meiner-Straße 8 89081 Ulm	
Datum	Name
Bearb. 25.07.2018	Dißel
Gepr. 14.12.2018	Pfeiffer
Norm	DIN EN 50341-2-4: 04/2016
Fachbereich TL	

Gemeinde:
Dienstsiegel / Unterschrift

Planfeststellungsbehörde

A	1. Deckblatt	24.02.2023	MF	
Zust.	Änderung	Datum	Name	Urspr.:

