


Fremdleitungen sind nachrichtlich geführt. Es besteht keine Gewähr auf Lage und Vollständigkeit.

Quelle: Geobasisdaten © Bayerische Vermessungsverwaltung

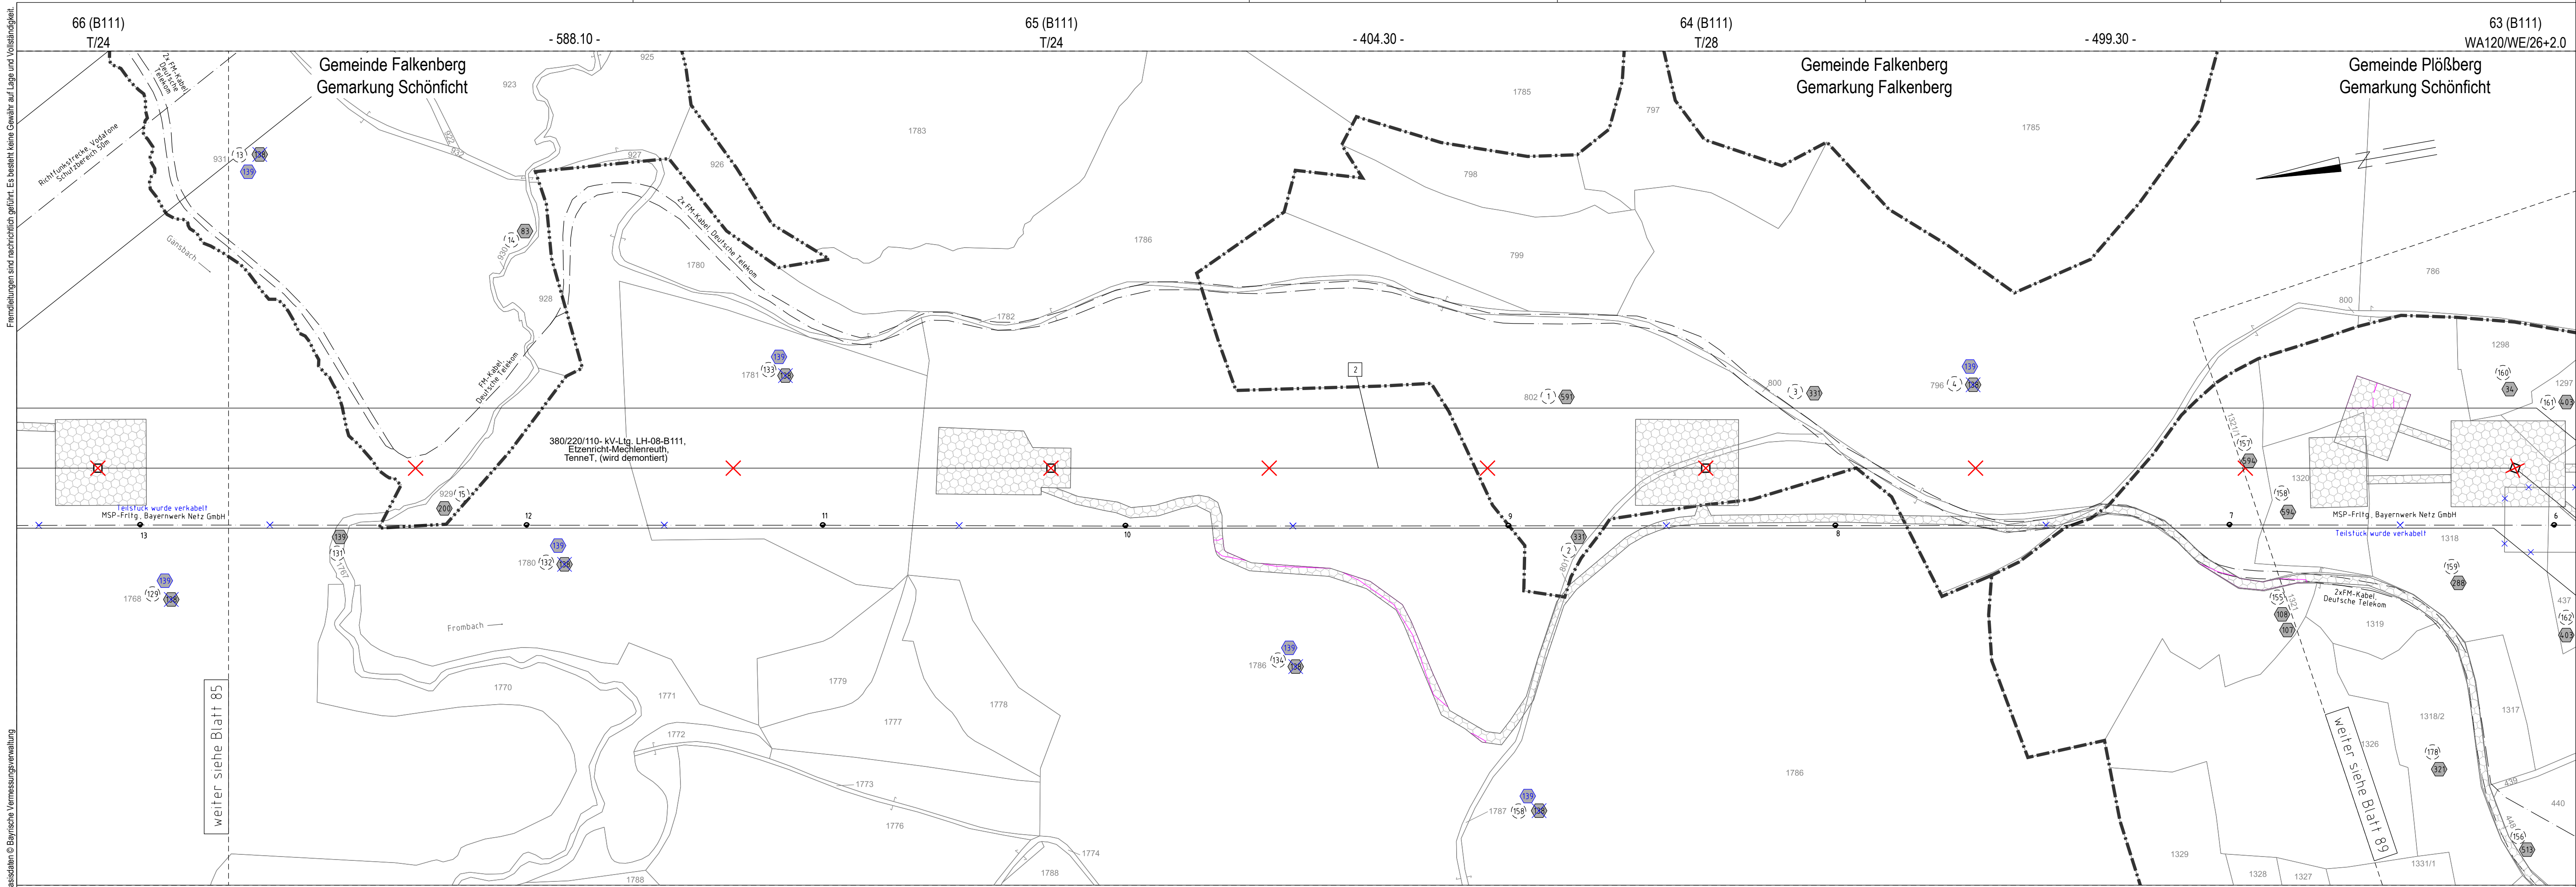

Unterlage 3.2
Blatt 88/98

1. Deckblatt

Tennet
Taking power further

380/110-kV-Leitung
Reg.-Bezirksgrenze Oberfranken/Oberpfalz - UW Etzenricht
Ltg.Nr. B160
Lage-/Grunderwerbsplan
Mast Nr. 66 (B111) - Mast Nr. 63 (B111)

2 Rückbau der 380/220/110-kV-Leitung LH-08-B111 (TenneT) UW Etzenricht - UW Mechlenreuth;
Mast 1 - Mast 54, Mast 59 - Mast 117

Legende:

Mastnummer	Masttyp	Feldlänge	3	Bauwerksnummer	Land
1	WA160-24.00	-325.0-	86	Flurstücksnummer	Regierungsbezirk
2	T1-26.00		1	Abspannmast	Kreis
	temp. Arbeitsfläche mit Zuwegung (Rückbau)		1	Tragmast	Stadt/Gem.
	Schutzbereich (dinglich zu sichern)		1	Eigentümerschlüsseinr.	Gemarkung
	Bemalung Schutzbereich		19	Grundstücksordnungsnr. Neubau/Rückbau	Flurstück
			5	dinglich zu sichernde Flächeninanspruchnahme	Waldeinschlag
				bestehender Schutzstreifen	
				temp. Flächeninanspruchnahme (Neubau)	
				temp. Flächeninanspruchnahme (Rückbau)	
				temp. Flächeninanspruchnahme durch Schutzgerüste (Neubau/Rückbau)	

Grenzen:

---	Land
----	Regierungsbezirk
-----	Kreis
-.-.-.-	Stadt/Gem.
.....	Gemarkung
-----	Flurstück
-----	Waldeinschlag

Blau eingetragen entspricht Deckblattänderung

Planfeststellungsunterlage

Aufgestellt	15.03.2019
Bayreuth, Tennet TSO GmbH	
i.V. <i>Pronas Ehler-Hag</i>	i.A. <i>G. Heintz</i>
Maßstab	1 : 2000 Einheit Meter
imp GmbH Lise-Meißner-Straße 8 89081 Ulm Part of Sweco	
Bearb.	25.07.2018 Dißel
Gepr.	14.12.2018 Pfeiffer
Norm	DIN EN 50341-2-4: 04/2016
Fachbereich	TL

Satzungsgemäß ausgelegen in der Zeit vom bis
Zeit und Ort der Auslegung sind vor Auslegung ortsüblich bekannt gemacht worden.
Gemeinde:
Dienststempel / Unterschrift:
Planfeststellungsbehörde:

A	1. Deckblatt	24.02.2023	MF	
Zust.	Änderung	Datum	Name	Urspr.: