



Vegetationspunkte mit Seilabstand < 5,00 m  
 Vegetationspunkte mit Seilabstand >= 5,00 m

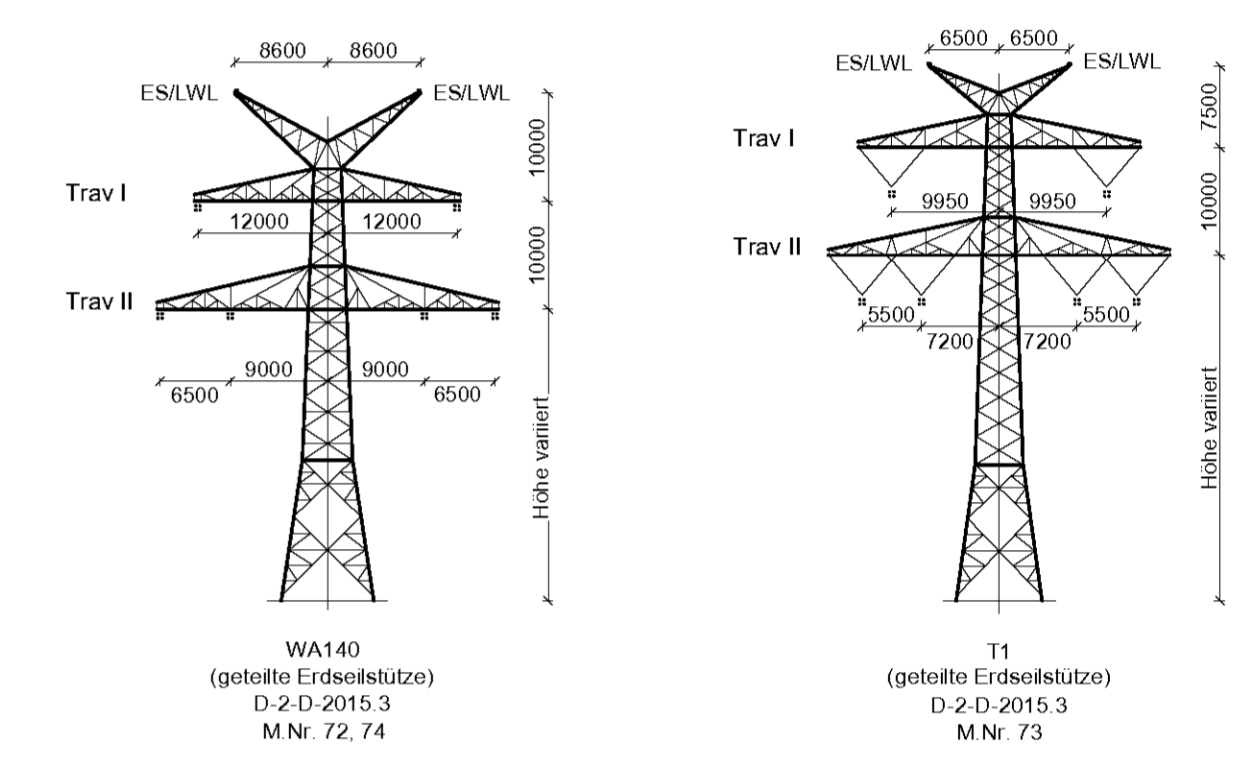

Unterlage 4.2

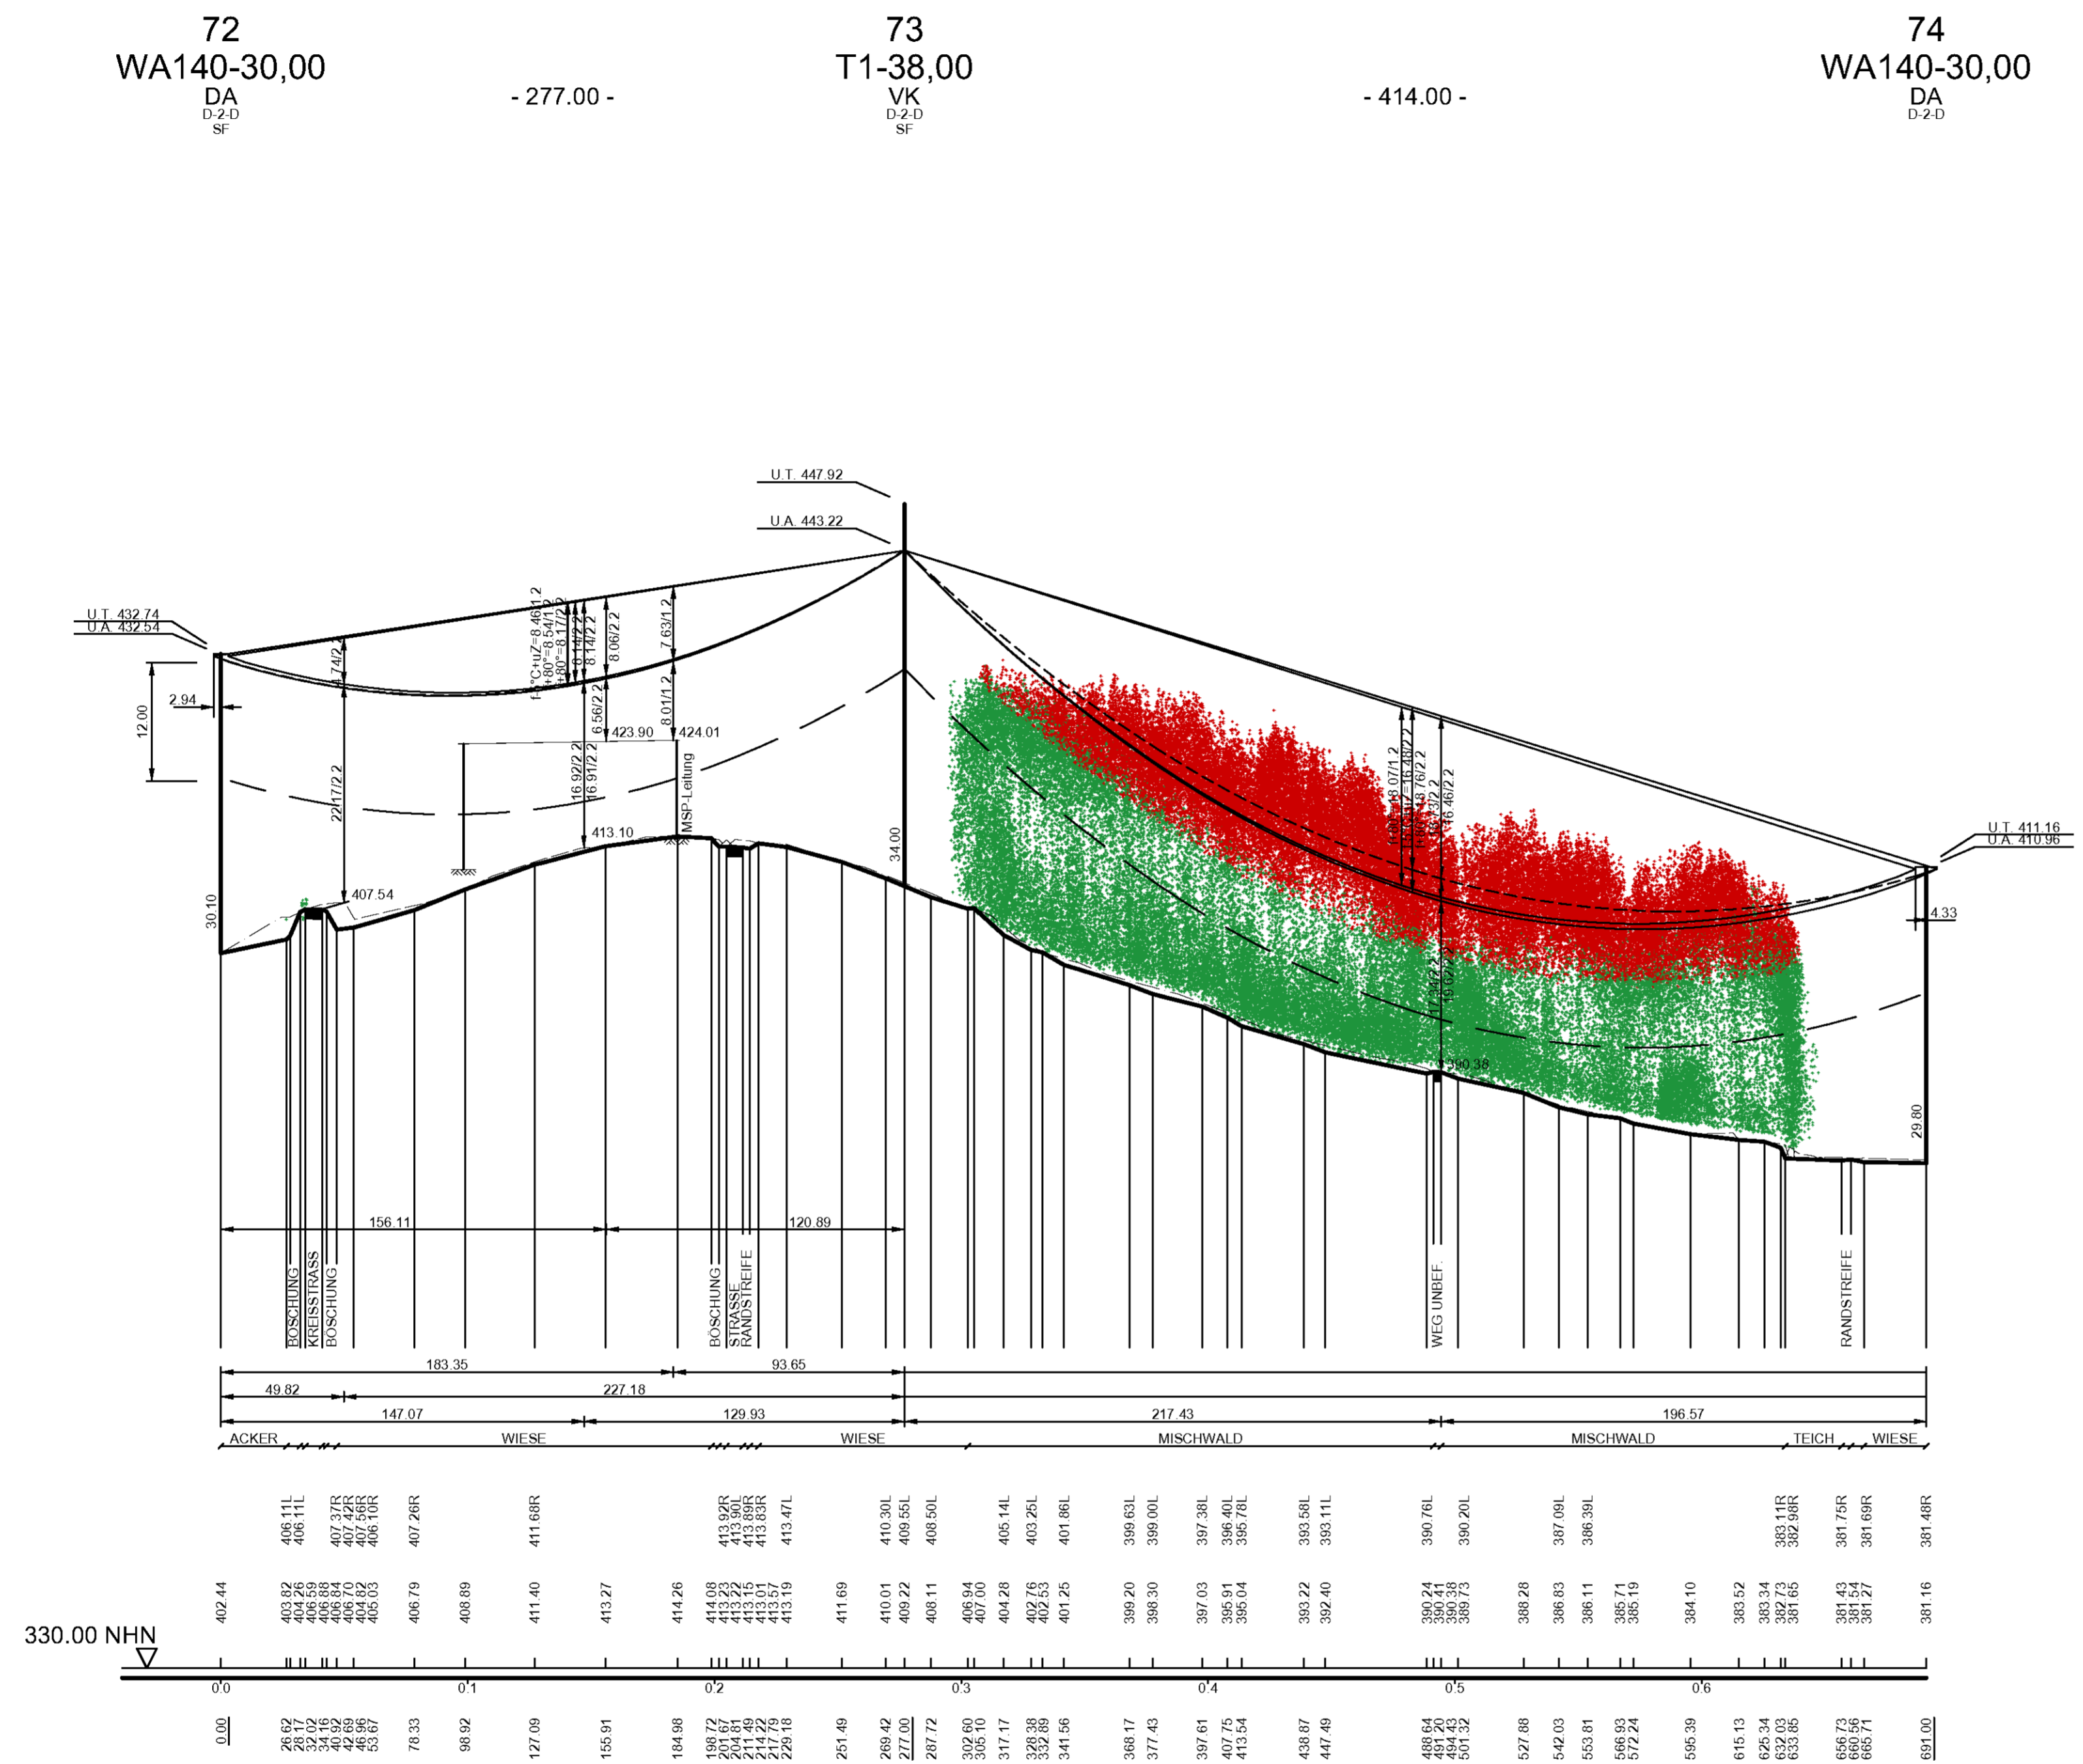

**380/110-kV-Leitung**  
**Etzenricht - Schwandorf**  
 Ltg. Nr. B161

LÄNGENPROFIL

Mast-Nr. 72 - Mast-Nr. 74

DIN VDE-Bestimmung : 0210/EN 50341/04.16 EIS 2 WIND 1 TEMP.: 80°C  
 Gestänge : D-2-D-2015.3  
**Beiseilung**  
 Leiterseil : 2 x 3 x 4 x 565-AL1/72-ST1A;  $\alpha_r = 46.0 \text{ N/mm}^2$   
 Erdseil : 1 x 122-AL1/71-ST1A; dhgl. zum Leiterseil bei EDS  
 Luftkabel : 1 x 122-AL3/61-A20SA-13.4; dhgl. zum Leiterseil bei EDS  
 Ketten : DA = 7,00m; VK = 4,70m  
 Seitliche Überhöhung : 15,5 m rechts oder links aufgenommen  
 Datum der Profilaufnahme : 04/2015

Planfeststellungsunterlage

Aufgestellt Bayreuth, <i>i.v. G. G. G. G.</i>	Datum 17.08.2018	Satzungsgemäß ausgelegen in der Zeit vom bis Zeit und Ort der Auslegung sind vor Auslegung ortsüblich bekannt gemacht worden Gemeinde:
Firma Omexom Hochspannung GmbH	Maßstab Länge 1:2000 Höhe 1:500	Einheit Meter Dienstsiegel/Unterschrift Planfeststellungsbehörde
Bearb. 13.12.2017 Küter Gepr. 26.03.2018 Schindler Zustand - Org. Einheit -		
Zust.	Änderung Datum Name Blatt 27 / 44	

